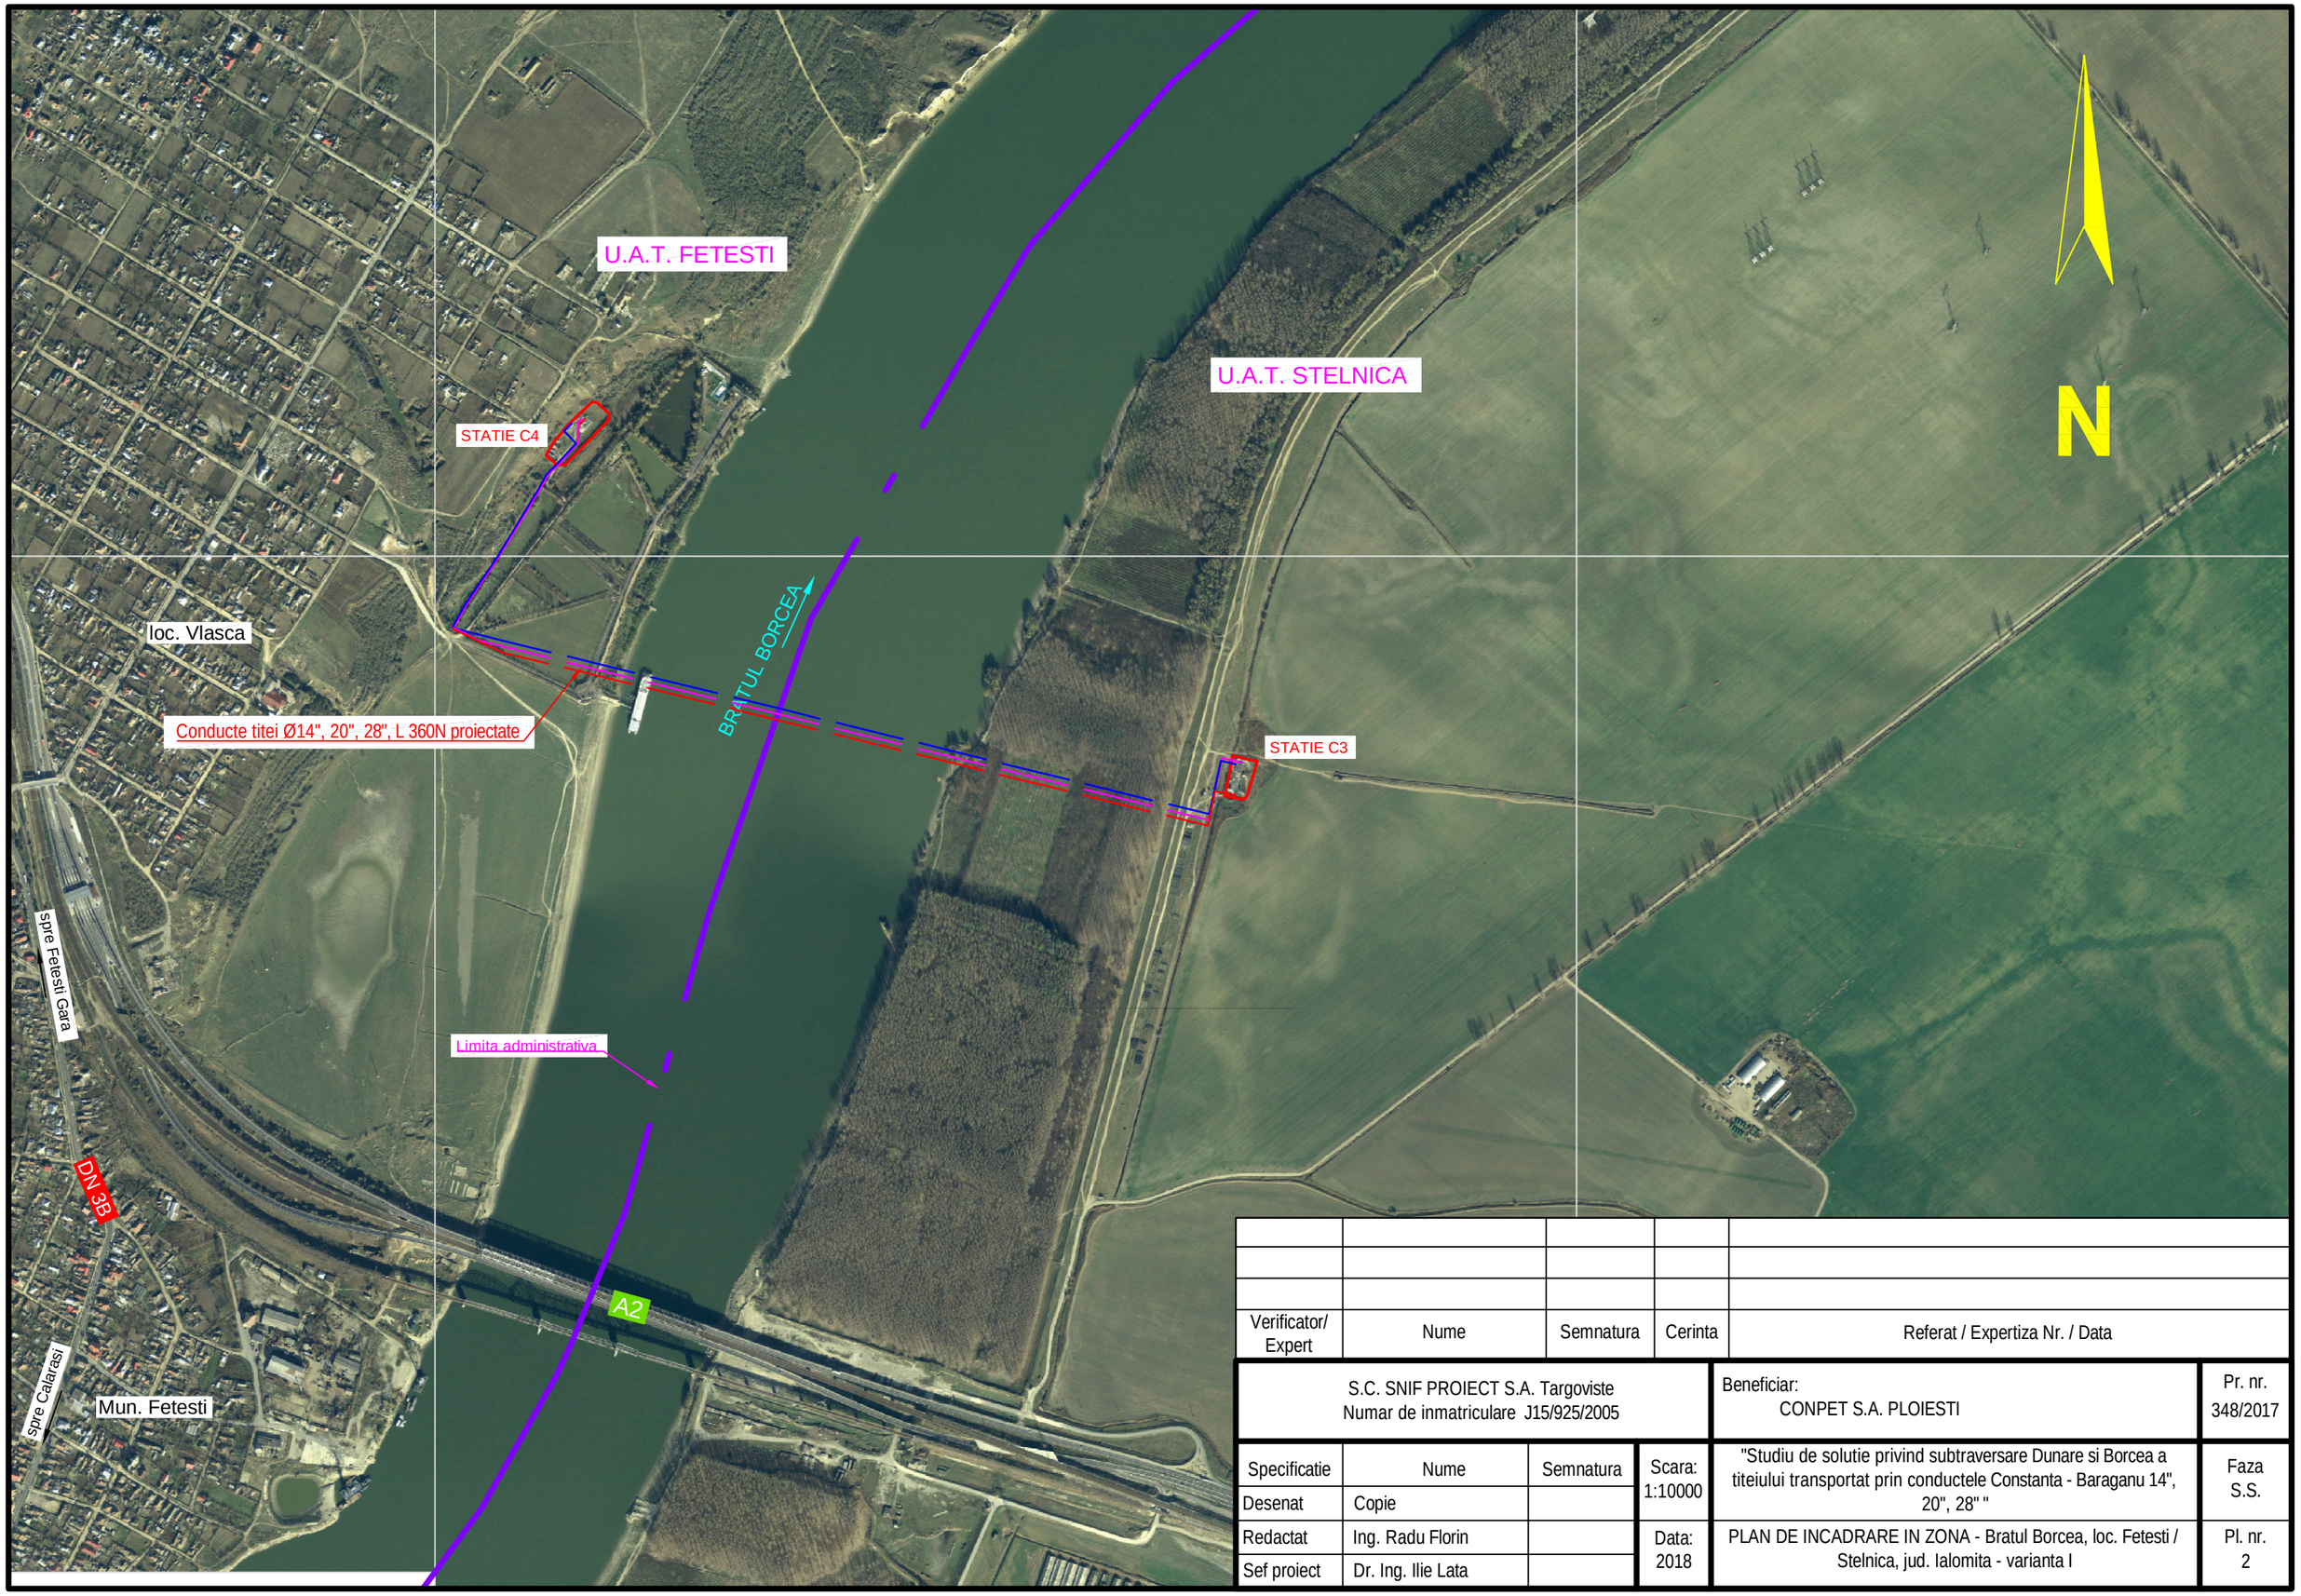

Verificator/ Expert	Nume	Semnatura	Cerinta	Referat / Expertiza Nr. / Data

S.C. SNIF PROIECT S.A. Targoviste Numar de inmatriculare J15/925/2005				Beneficiar: CONPET S.A. PLOIESTI	Pr. nr. 348/2017
Specificatie	Nume	Semnatura	Scara: 1:10000	"Studiu de solutie privind subtraversare Dunare si Borcea a titeiului transportat prin conductele Constanta - Baraganu 14", 20", 28" "	Faza S.S.
Desenat	Copie				
Redactat	Ing. Radu Florin		Data: 2018	PLAN DE INCADRARE IN ZONA - Bratul Borcea, loc. Fetesti / Stelnica, jud. Ialomita - varianta I	Pl. nr. 2
Sef proiect	Dr. Ing. Ilie Lata				