D-029-P-100A,B ②	
POMPE TITEI	
TIP	CU CAVITATI PROGRESIVE
DEBIT MAXIM	70 m3/h
PRESIUNE REFULARE NORM./MAX.	30/35 bar
PRESIUNE CALCUL	42 barg
PUTERE ESTIMATA MOTOR	132 kW

POMPE PISTON TIP I 5x10", 2 BUC.	
POMPE TITEI	
TIP	CU PISTON
DEBIT MAXIM (2 BUC.)	60 m3/h
PRESIUNE REFULARE NORM./MAX.	17/20 bar
PUTERE MOTOR	55 kW

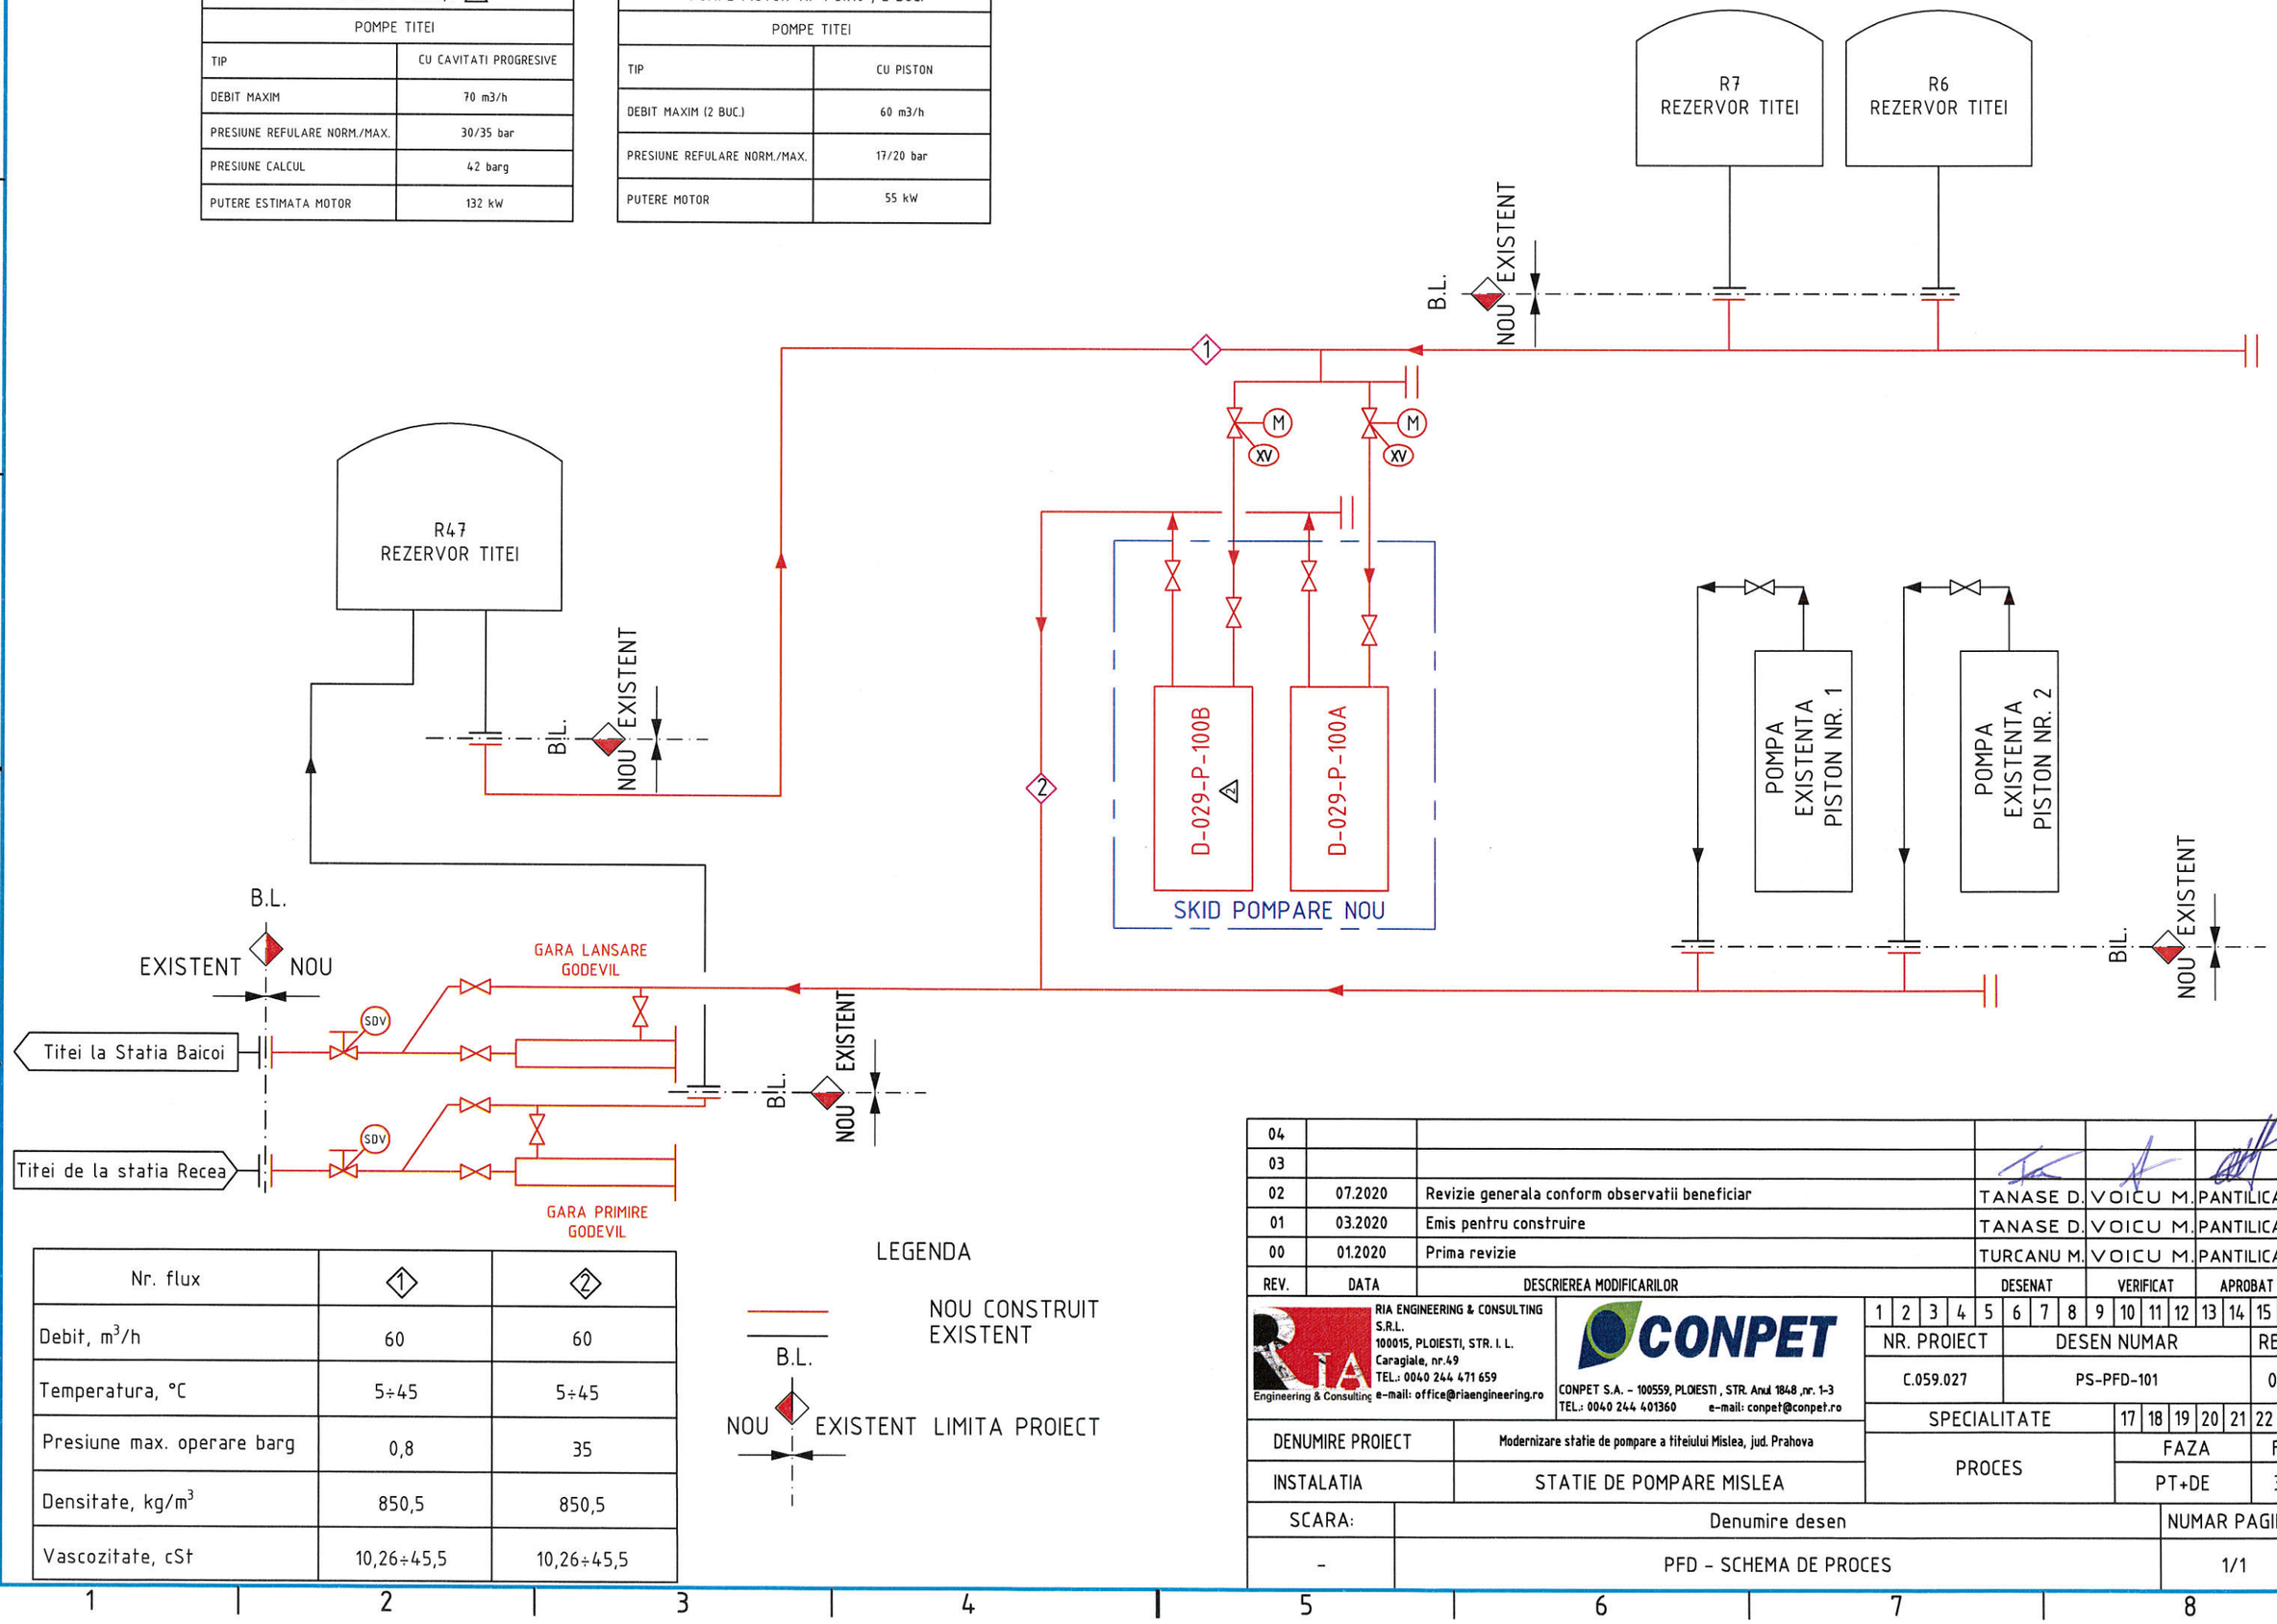

Nr. flux	①	②
Debit, m^3/h	60	60
Temperatura, °C	5÷45	5÷45
Presiune max. operare barg	0,8	35
Densitate, kg/m^3	850,5	850,5
Vascozitate, cSt	10,26÷45,5	10,26÷45,5

LEGENDA

NOU CONSTRUIT

EXISTENT

B.L.

NOU EXISTENT LIMITA PROIECT

REV.	DATA	DESCRIEREA MODIFICARILOR	DESENAT	VERIFICAT	APROBAT
04					
03					
02	07.2020	Revizie generala conform observatii beneficiar	TANASE D.	VOICU M.	PANTILICA G.
01	03.2020	Emis pentru construire	TANASE D.	VOICU M.	PANTILICA G.
00	01.2020	Prima revizie	TURCANU M.	VOICU M.	PANTILICA G.

RIA ENGINEERING & CONSULTING S.R.L.
100015, PLOIESTI, STR. I. L. Caragiale, nr.49
TEL.: 0040 244 471 659
e-mail: office@riaengineering.ro

CONPET S.A. – 100559, PLOIESTI , STR. Anul 1848 ,nr. 1-3
TEL.: 0040 244 401360 e-mail: conpet@conpet.ro

NR. PROIECT	DESEN NUMAR	REV.
C.059.027	PS-PFD-101	02

SPECIALITATE	FAZA	F.
PROCES	PT+DE	3

DENUMIRE PROIECT	Modernizare statie de pompare a titeiului Mislea, jud. Prahova
INSTALATIA	STATIE DE POMPARE MISLEA
SCARA:	Denumire desen
-	PFD – SCHEMA DE PROCES

NUMAR PAGINA: 1/1