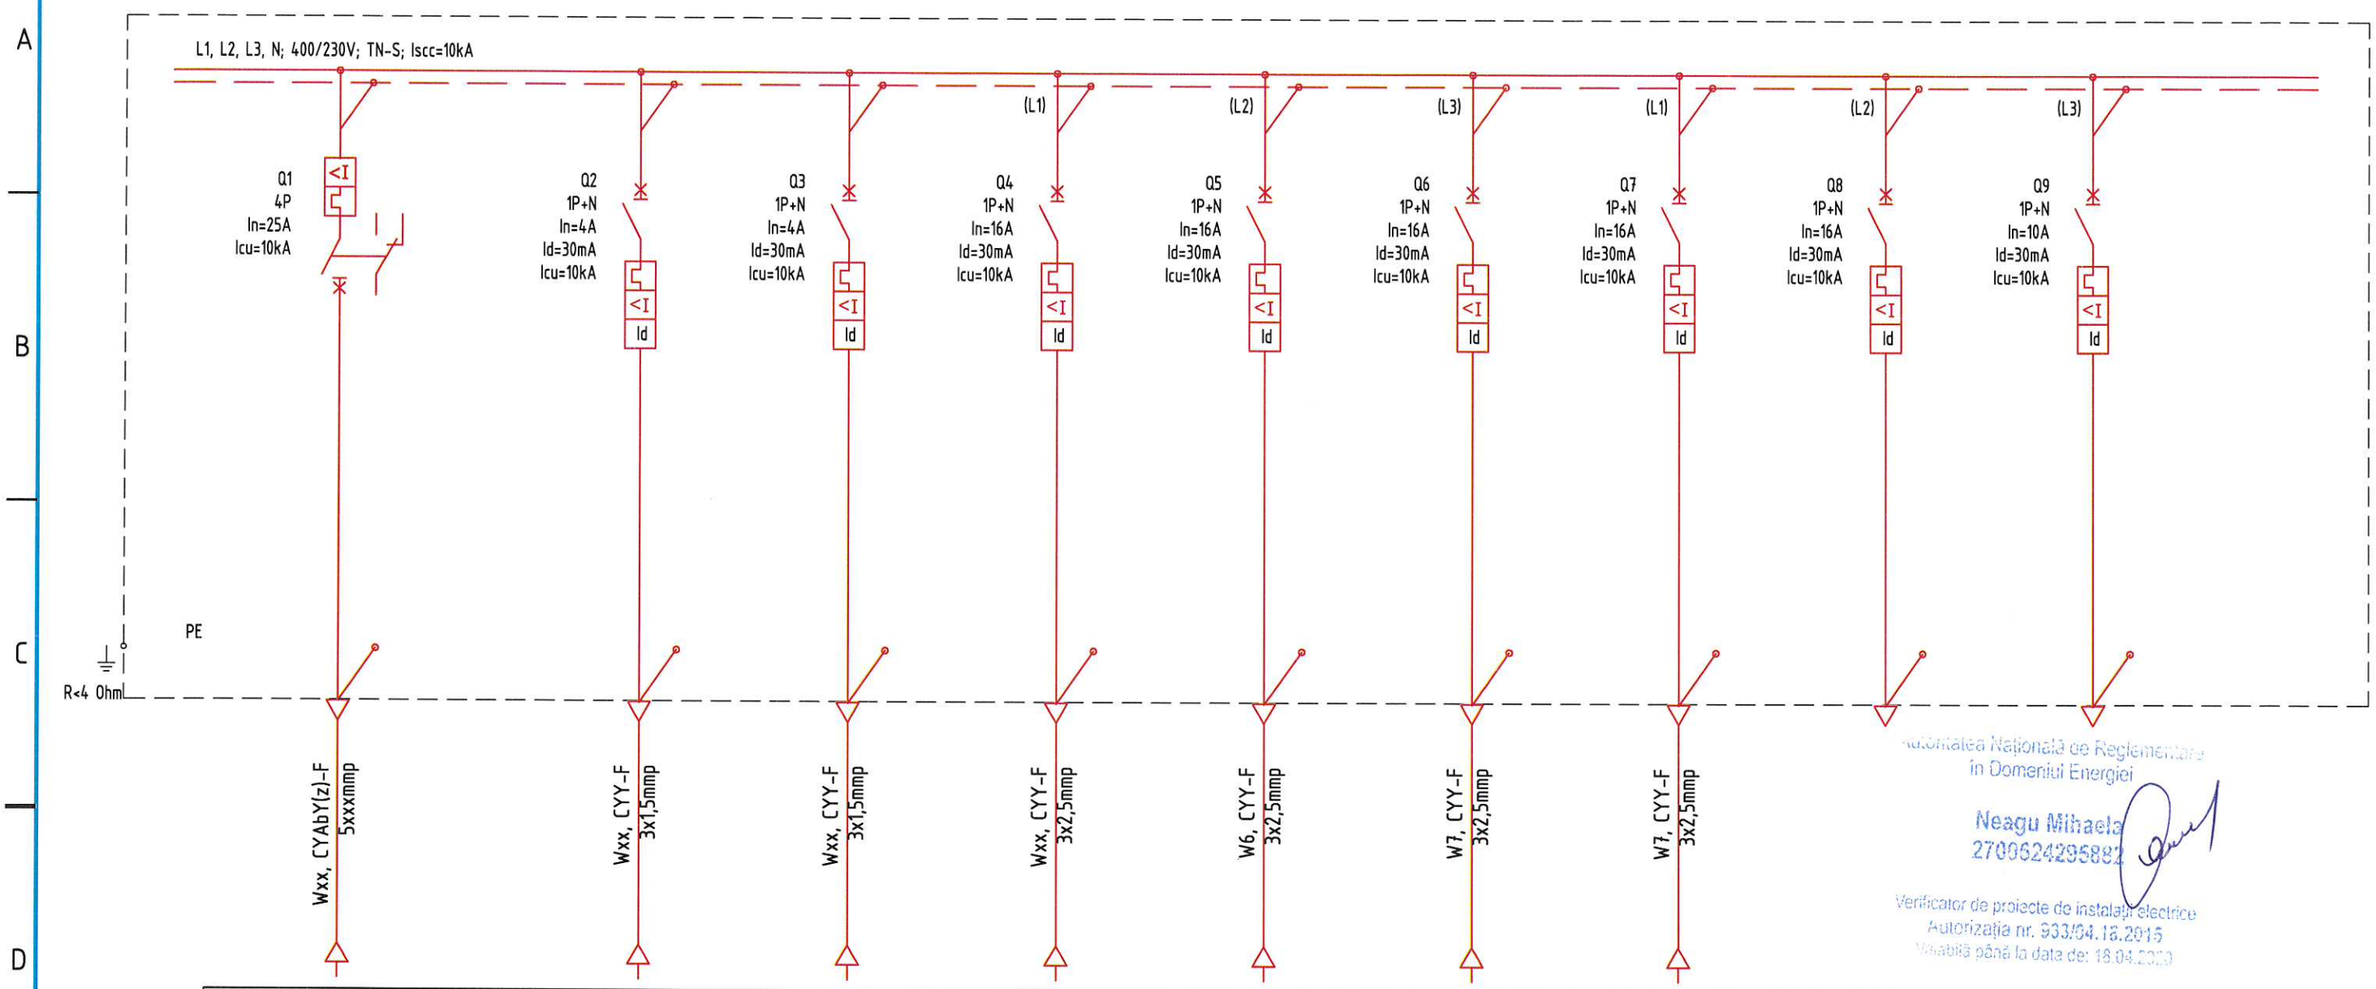

circuit nr. 1	circuit nr. 2	circuit nr. 3	circuit nr. 4	circuit nr. 5	circuit nr. 6	circuit nr. 7	circuit nr. 8	circuit nr. 9
10kW	0,11kW	0,05kW	2kW	2kW	2kW	2kW	-	-
Alimentare de la tabloul de distributie post trafo TE-00	Circuit de iluminat camera operatori	Circuit iluminat grup sanitar	Circuit prize de uz general camera operatori	Circuit priza pentru aer conditionat camera operatori	Circuit alimentare incalzitor electric	Circuit alimentare calorifer electric	Rezerva	Rezerva

Autoritatea Nationala de Reglementare in Domeniul Energiei
Neagu Mihaela
2700624295882
Verificator de proiecte de instalatii electrice
Autorizatia nr. 933/04.12.2015
Valabilă până la data de: 18.04.2020

REV.	DATA	DESCRIEREA MODIFICARILOR	DESENAT	VERIFICAT	APROBAT
04					
03					
02	07.2020	Revizie generala conform observatii beneficiar	Ing.C.Neagu	Ing.M.Voicu	Ing.G.Pantilica
01	02.04.2020	Emis pentru construire	Ing.C.Neagu	Ing.M.Voicu	Ing.G.Pantilica
00	08.2019	Prima revizie	Ing. C. Neagu	Ing. M. Voicu	Ing. G. Pantilica

RIA ENGINEERING & CONSULTING S.R.L.
100015, PLOIESTI, STR. I. L. Caragiale, nr.49
TEL.: 0040 244 471 659
e-mail: office@riaengineering.ro
Engineering & Consulting

CONPET S.A. - 100559, PLOIESTI , STR. Anul 1848 ,nr. 1-3
TEL.: 0040 244 401360 e-mail: conpet@conpet.ro

DENUMIRE PROIECT	Modernizare statie de pompare a titeiului Mislea, jud. Prahova
INSTALATIA	STATIE DE POMPARE MISLEA
SPECIALITATE	ELECTRIC
NR. PROIECT	C.059.027
DESEN NUMAR	EL-SLD-128
REV.	02
FAZA	PT+DE
F.	A3
SCARA:	1/-
Denumire desen	TABLOU ELECTRIC DE UTILITATI CONTAINER OPERATORI_SCHEMA MONOFILARA
NUMAR PAGINA	1/1