


Sectionea A-A

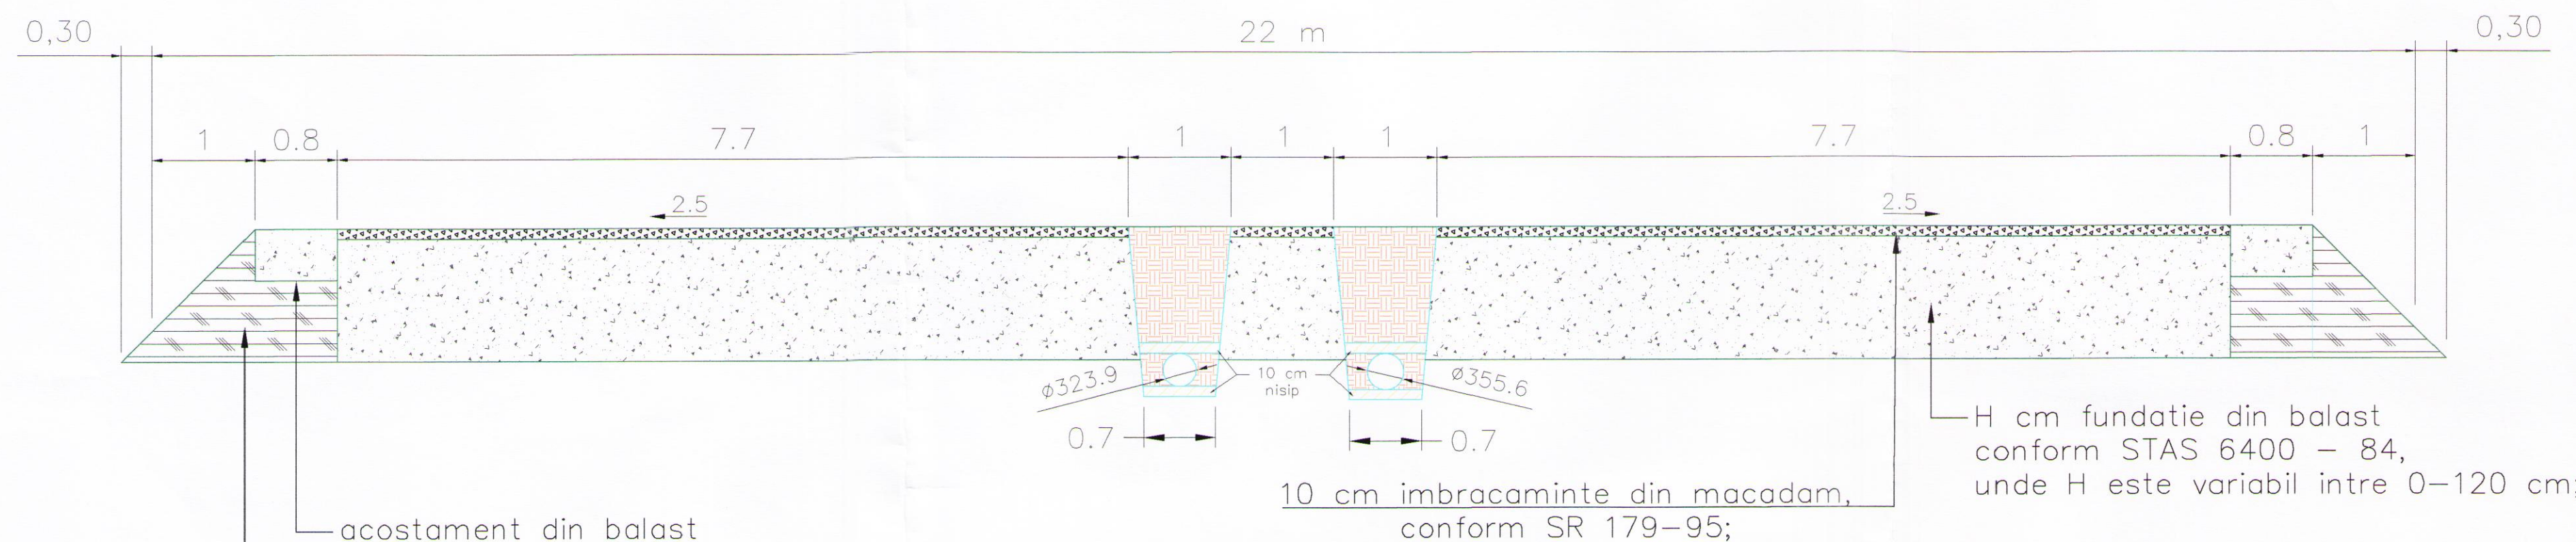

acostament din balast de 50 cm grosime;

umplutura din pamant, bine compactata

H cm fundatie din balast conform STAS 6400 - 84, unde H este variabil intre 0-120 cm;



0	11.2020	Tema de proiectare S-CA 185/03.07.2019	Documentatie avizata	Victor DINITA	Liviu ANDREI	Antonio TACHE
REVIZIA	DATA	DESCRIEREA REVIZIEI		REVIZUIT	VERIFICAT	APROBAT
MATERIAL	-	MASA NETA	SCARA 1:200; 1:50	DATA 11.2020	Nr. Proiect CON-001 2019	
Proiectat	Victor DINITA	"STUDIU DE SOLUTIE SI PROIECTARE PRIVIND PROTEJAREA CONDUCTELOR DE TRANSPORT TITEI $\phi 12"$ SI $\phi 14$ CARTOJANI, TRASEU SITUAT INTRE LINIILE CF TRIAJ BRAZI SI STRADA GHIGHIULUI, ORAS PLOIESTI, PE LUNGIME TOTALA DE 110M"				Faze proiect
Desenat	Victor DINITA					P.T.+C.S.
Verificat	Liviu ANDREI					
Aprobat	Antonio TACHE	Profil transversal				
CONPET		iat		CON-001/2019-B2.12		
				REVIZIA 0	PLANSĂ -	FORMAT A2