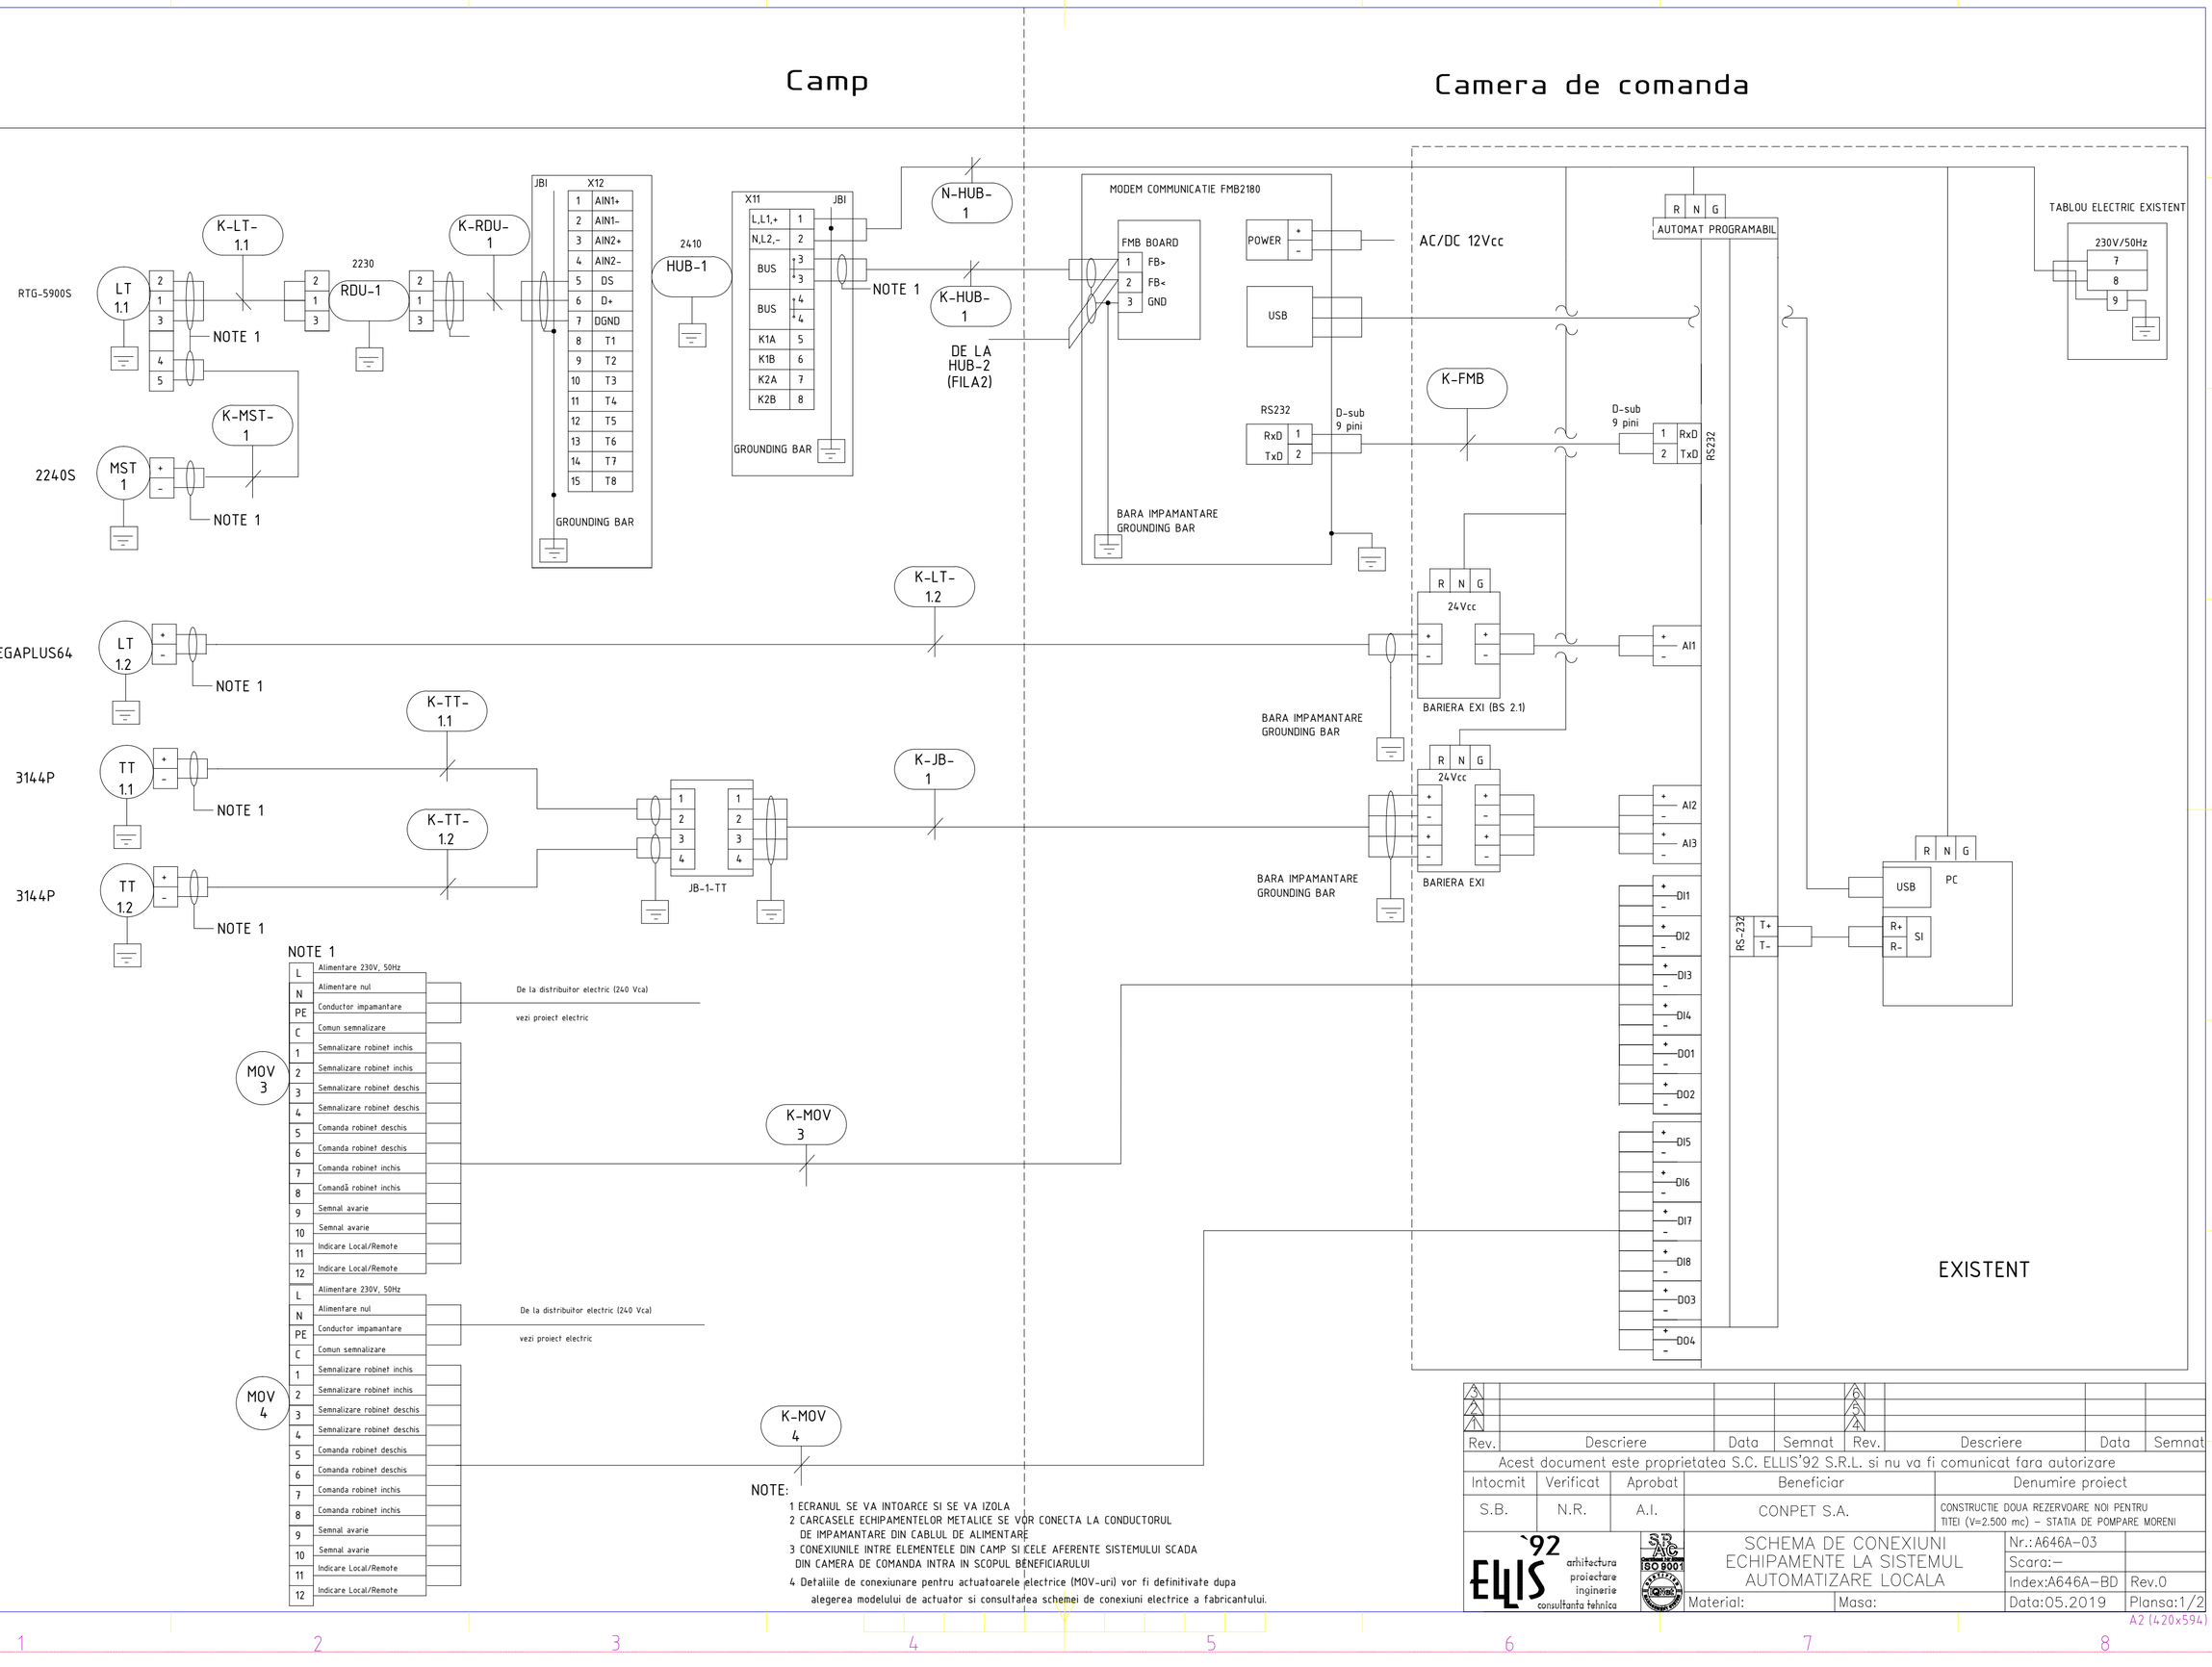

Rev.	Descriere	Data	Semnat	Rev.	Descriere	Data	Semnat

Acest document este proprietatea S.C. ELLIS'92 S.R.L. si nu va fi comunicat fara autorizare

Intocmit	Verificat	Aprobat	Beneficiar	Denumire proiect
S.B.	N.R.	A.I.	CONPET S.A.	CONSTRUCTIE DOUA REZERVOARE NOI PENTRU TITEI (V=2.500 mc) – STATIA DE POMPARE MORENI

ELLIS '92 arhitectura proiectare inginerie consultanta tehnica

SCHEMA DE CONEXIUNI ECHIPAMENTE LA SISTEMUL AUTOMATIZARE LOCALA

Nr.: A646A-03	
Scara: –	
Index: A646A-BD	Rev.0
Material:	Masa:
Data: 05.2019	Plansa: 1/2

A2 (420x594)

ACEST DOCUMENT ESTE PROPRIETATEA SOCIETATII ELLIS'92 S.R.L.–PLOIESTI. IN CONSECINTA, FIRMA ARE DREPTUL EXCLUSIV DE FOLOSIRE A DESENULUI SAU DE OPERARE A EVENTUALELOR MODIFICARI DIN CAMPUL ACESTUIA.

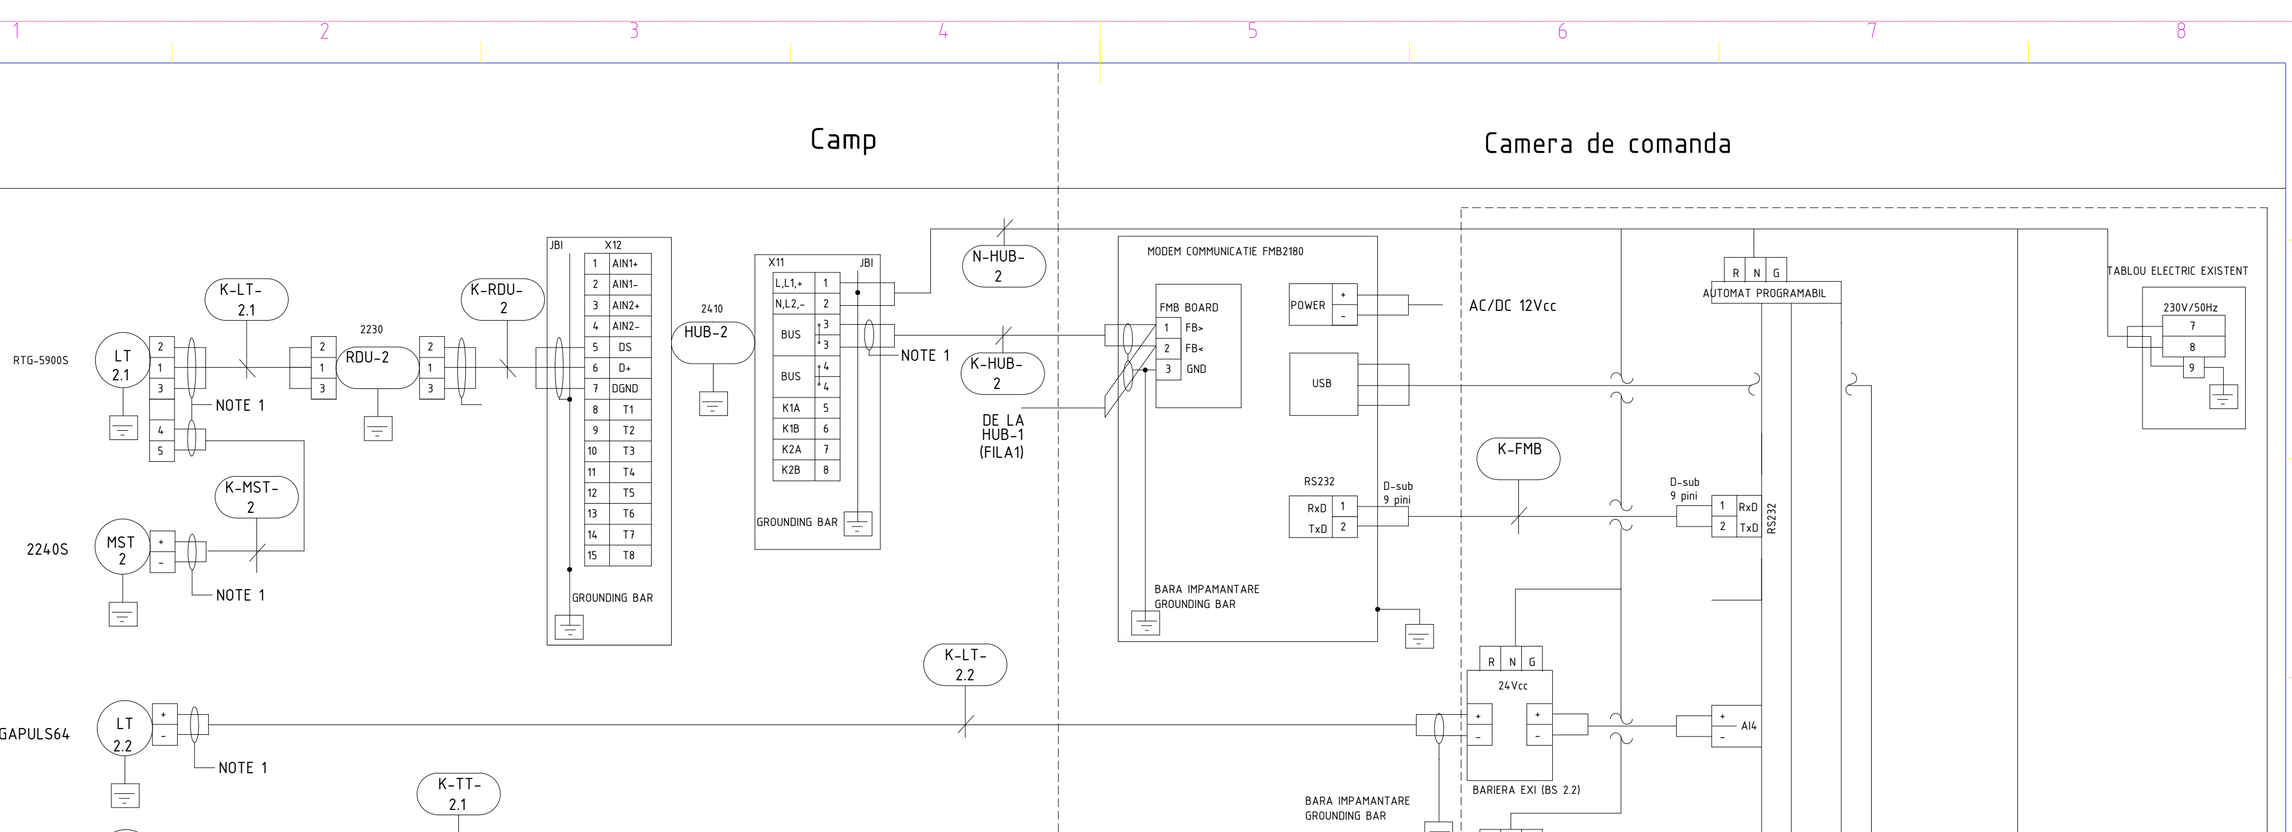

Rev.	Descriere	Data	Semnat	Rev.	Descriere	Data	Semnat

Acest document este proprietatea S.C. ELLIS'92 S.R.L. si nu va fi comunicat fara autorizare

Intocmit	Verificat	Aprobat	Beneficiar	Denumire proiect
S.B.	N.R.	A.I.	CONPET S.A.	CONSTRUCTIE DOUA REZERVOARE NOI PENTRU TITEI (V=2.500 mc) – STATIA DE POMPARE MORENI

ELLIS '92 arhitectura proiectare inginerie consultanta tehnica

SCHEMA DE CONEXIUNI ECHIPAMENTE LA SISTEMUL AUTOMATIZARE LOCALA

Nr.: A646A-03	
Scara: –	
Index: A646A-BD	Rev.0
Material:	Masa:
Data: 05.2019	Plansa: 2/2

A2 (420x594)

ACEST DOCUMENT ESTE PROPRIETATEA SOCIETATII ELLIS'92 S.R.L.–PLOIESTI. IN CONSECINTA, FIRMA ARE DREPTUL EXCLUSIV DE FOLOSIRE A DESENULUI SAU DE OPERARE A EVENTUALELOR MODIFICARI DIN CAMPUL ACESTUIA.