




PRELUNGITOR TIJA

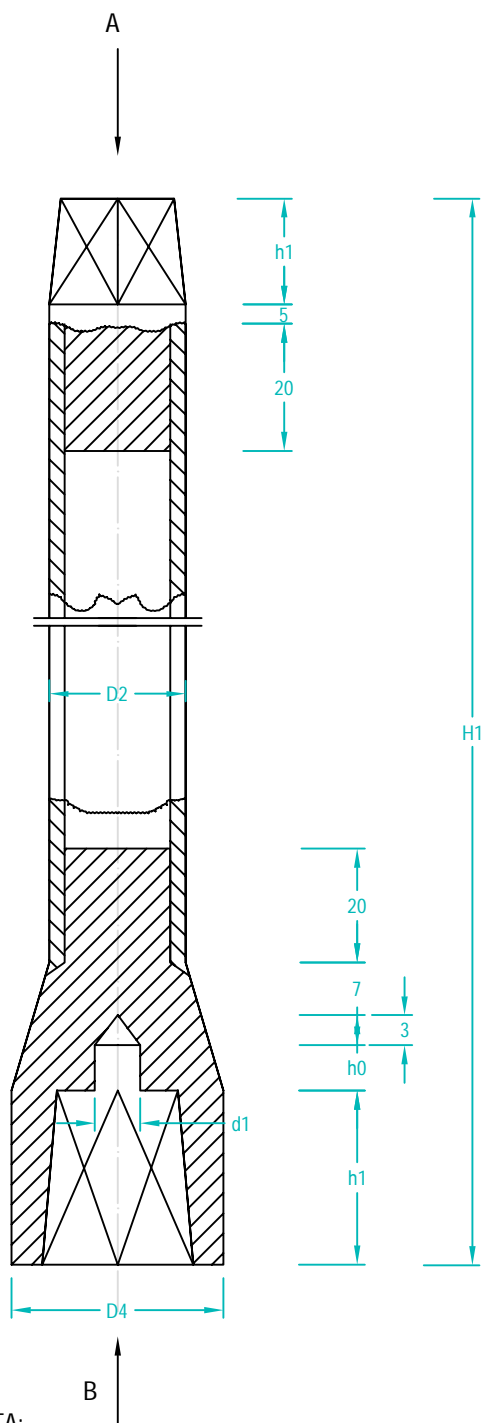

VEDERE DIN A

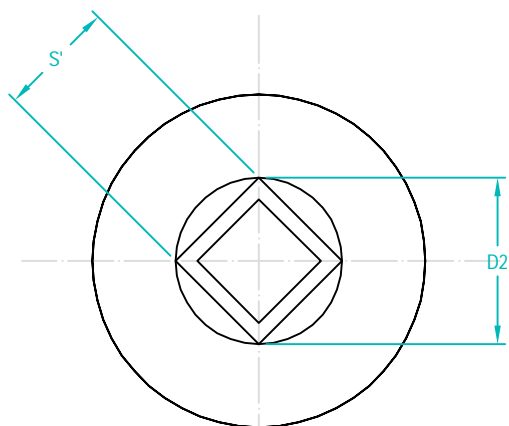

VEDERE DIN B

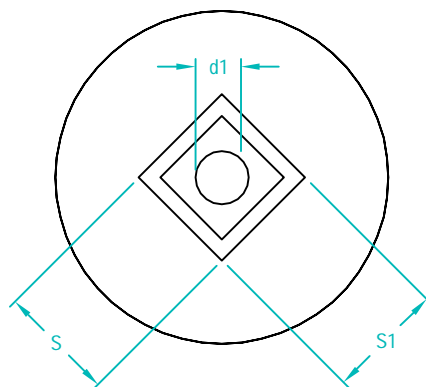

Dimensiuni prelungitor tija pentru ventil DN

DN	D2	D4	d1	S	S1	S'	h0	h1	H1	L1
200	40	58	26	30	34.2	30.3	30	45	1000	363

NOTA:

- teava pentru acest prelungitor va fi de constructie SR 6898-1:95 de 4 mm grosime.

Verificator/ Expert	Nume	Semnatura	Cerinta	Referat / Expertiza Nr. / Data

S.C. SNIF PROIECT S.A. Targoviste S.C. ATANASIU PROIECT S.R.L.				Beneficiar: CONPET S.A. PLOIESTI		Pr. nr. 393/2020
Specificatie	Nume	Semnatura	Scara:	"Inlocuire conducta de titei F1 8 5/8" Ticleni - Barbatesti, in punctul drum acces rezervor apa Primaria Barbatesti, aproximativ 200 m"		Faza PT+CS+DE
Sef proiect	Ing. Costea Paul					
Desenat	Ing. Radu Florin		Data: 2020	Prelungitor tija		Pl. nr. 17
Proiectat	Ing. Vlasceanu Catalin					