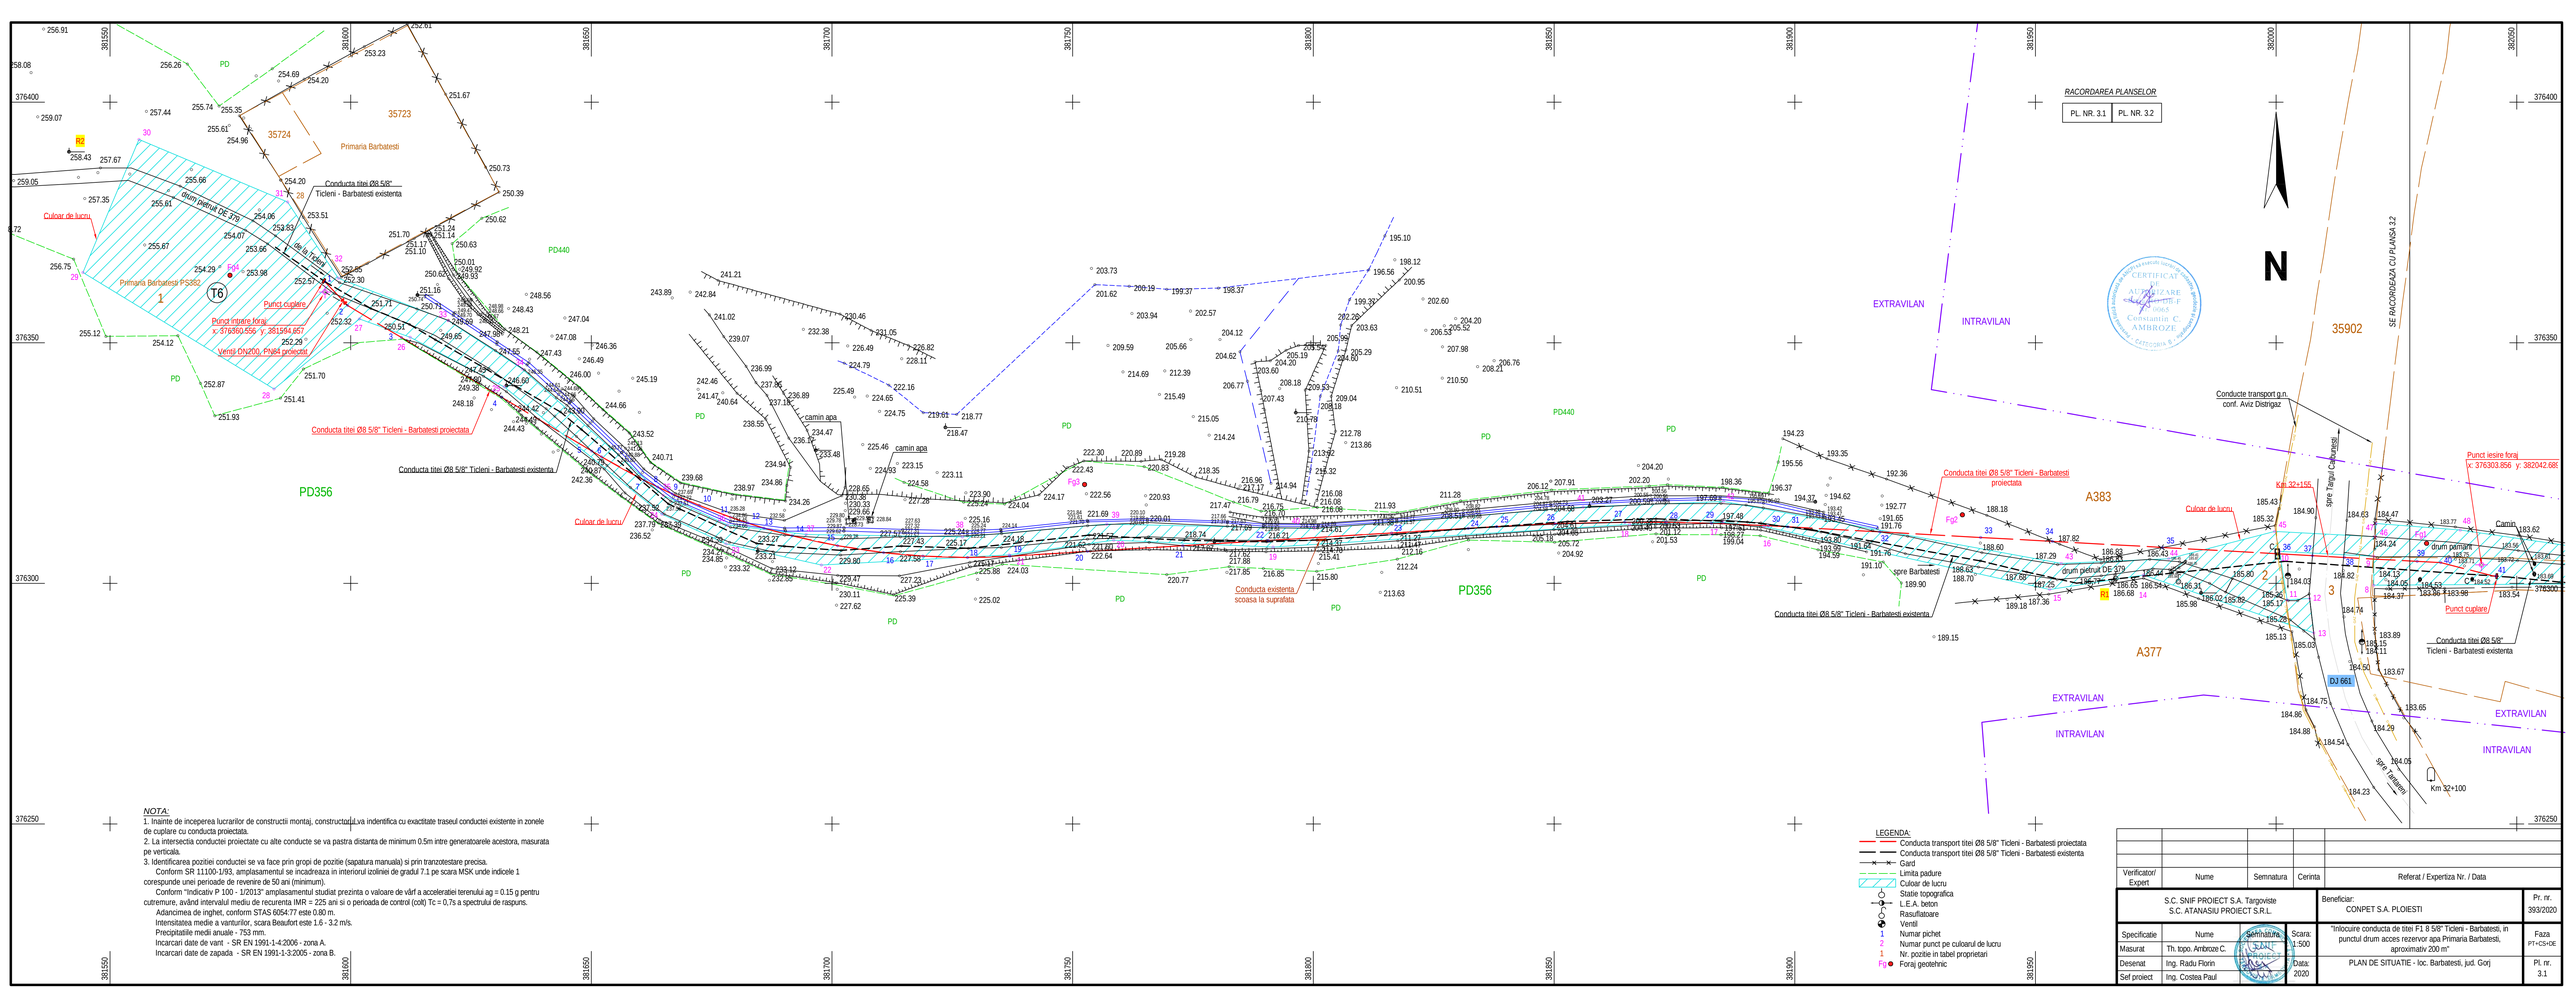

NOTA:

1. Inainte de inceperea lucrarilor de constructii montaj, constructorul va indentifica cu exactitate traseul conductei existente in zonele de cuplare cu conducta proiectata.
2. La intersectia conductei proiectate cu alte conducte se va pastra distanta de minimum 0.5m intre generatoarele acestora, masurata pe verticala.
3. Identificarea pozitiei conductei se va face prin gropi de pozitie (sapatura manuala) si prin tranzotestare precisa.
   Conform SR 11100-1/93, amplasamentul se incadreaza in interiorul izoliniei de gradul 7.1 pe scara MSK unde indicele 1 corespunde unei perioade de revenire de 50 ani (minimum).
   Conform "Indicativ P 100 - 1/2013" amplasamentul studiat prezinta o valoare de varf a acceleratiei terenului ag = 0.15 g pentru cutremure, avand intervalul mediu de recurenta IMR = 225 ani si o perioada de control (colt) Tc = 0,7s a spectrului de raspuns.
   Adancimea de inghet, conform STAS 6054:77 este 0.80 m.
   Intensitatea medie a vanturilor, scara Beaufort este 1.6 - 3.2 m/s.
   Precipitatiile medii anuale - 753 mm.
   Incarcari date de vant - SR EN 1991-1-4:2006 - zona A.
   Incarcari date de zapada - SR EN 1991-1-3:2005 - zona B.

LEGENDA:
- Conducta transport titei Ø8 5/8" Ticleni - Barbatesti proiectata
- Conducta transport titei Ø8 5/8" Ticleni - Barbatesti existenta
- Gard
- Limita padure
- Culoar de lucru
- Statie topografica
- L.E.A. beton
- Rasuflatoare
- Ventil
- 1 Numar pichet
- 2 Numar punct pe culoarul de lucru
- 1. Nr. pozitie in tabel proprietari
- Fg Foraj geotehnic

Verificator/ Expert	Nume	Semnatura	Cerinta	Referat / Expertiza Nr. / Data

S.C. SNIF PROIECT S.A. Targoviste S.C. ATANASIU PROIECT S.R.L.		Beneficiar: CONPET S.A. PLOIESTI	Pr. nr. 393/2020
Specificatie	Nume	Semnatura	Scara: 1:500
Masurat	Th. topo. Ambroze C.		Faza PT+CS+DE
Desenat	Ing. Radu Florin		Data: 2020
Sef proiect	Ing. Costea Paul		Pl. nr. 3.1

"Inlocuire conducta de titei F1 8 5/8" Ticleni - Barbatesti, in punctul drum acces rezervor apa Primaria Barbatesti, aproximativ 200 m"

PLAN DE SITUATIE - loc. Barbatesti, jud. Gorj