Montarea in sant a conductei in fir continuu

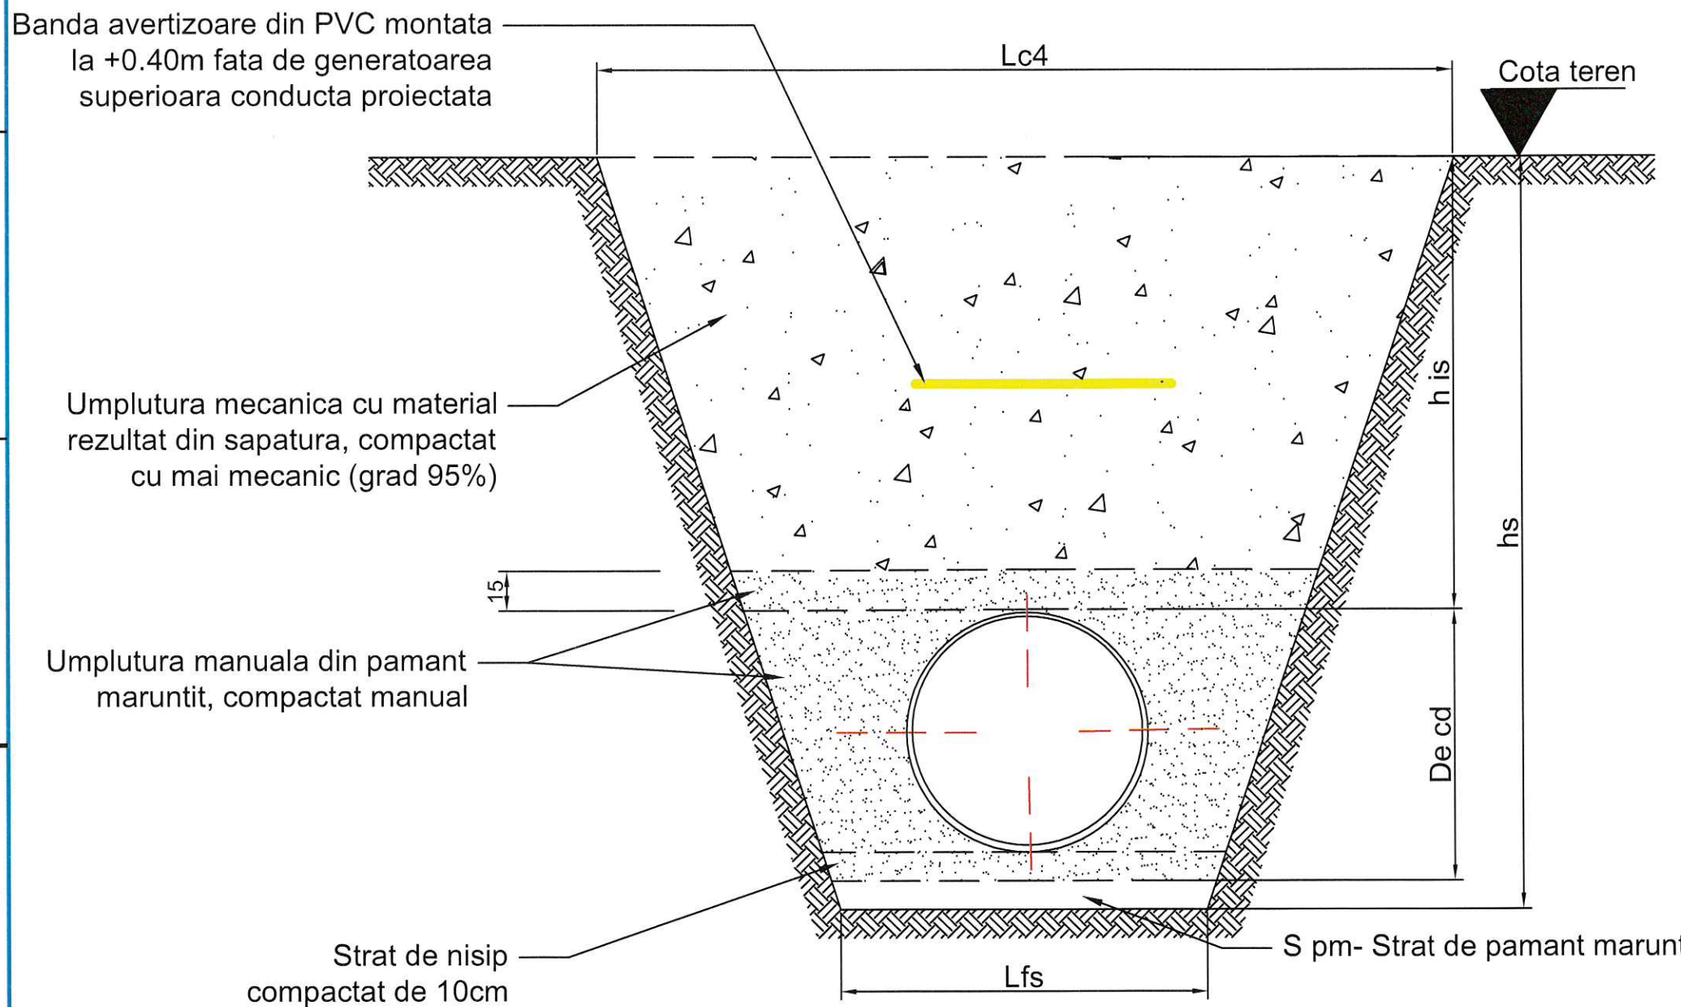

Simbol	Denumire
De cd	Ø conducta
h is	adancime inghet
hs	adancime sant
hgp	adancime groapa pozitie
Lc4	latime la sol pentru sant
Lfs	latime fund sant
h fs	adancime zona netaluzata
S pm	strat pamant maruntit

Nota:

Banda avertizoare va fi inscriptionata cu denumirea produsului transportat prin conducta.
Proiectare conform Ordin nr.118/2013

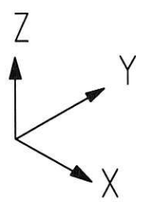

REV.	DATA	DESCRIEREA MODIFICARILOR	DESENAT	VERIFICAT	APROBAT
04					
03					
02					
01					
00	04.2019	EMIS PENTRU CONSTRUIRE	RADU A.	SCURTU M.	PANTILICA G.

RIA ENGINEERING & CONSULTING S.R.L.
100015, PLOIESTI, STR. I. L. Caragiale, nr.49
TEL.: 0040 244 471 659
e-mail: office@riaengineering.ro
Engineering & Consulting

CONPET S.A. - 100559, PLOIESTI , STR. Anul 1848 ,nr. 1-3
TEL.: 0040 244 401360 e-mail: conpet@conpet.ro

NR. PROIECT	DESEN NUMAR	REV.
B.068.017	ME-DD-050	00

DENUMIRE PROIECT	Modernizare statie de pompare a titeiului Moreni, jud. Dâmbovita	SPECIALITATE	FAZA	F.
INSTALATIA	STATIE DE POMPARE MORENI	MECANIC	PT+DE	A3
SCARA:	Denumire desen		NUMAR PAGINA	
-	Desen detaliu teava ingropata		1/1	