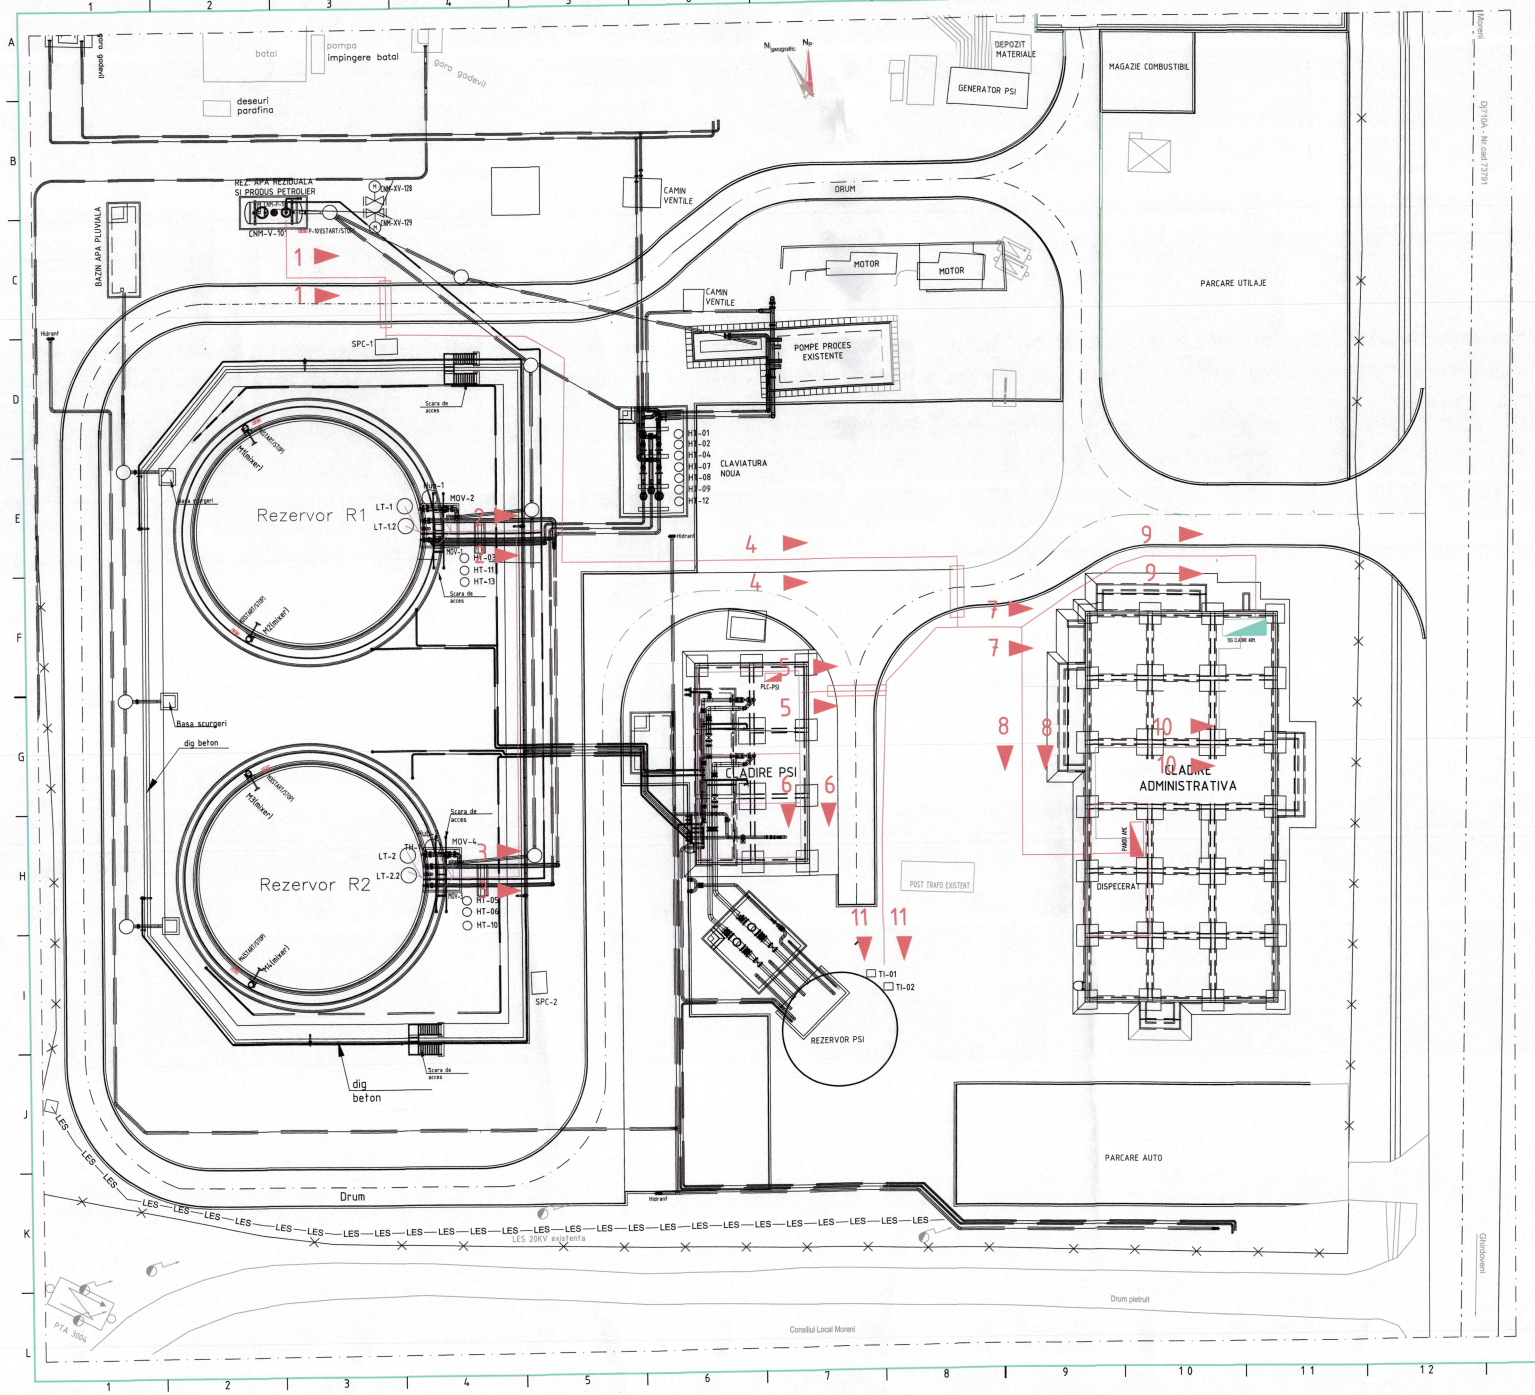

LEGENDA:

- Traseu cabluri montate subteran
- Traseu cabluri monate suprateran pe jheab de cabluri 100x50mm
- Dulap de comanda si control
- Dulap de Distributie electric
- Sectiune trecere cabluri

NOTA: Pentru traversarile de drum a se vedea detaliul din planurile de proiect electric.

DOCUMENTE REFERITOARE:

1. Trasee cabluri _Detalii de executie - doc. nr. B.068.017-IN-DD-013
2. B.068.017-IN-LST-007_LISTA CABLURI

REV.	DATA	DESCRIEREA MODIFICARILOR	DESENAT	VERIFICAT	APROBAT
04					
03					
02	05.2020	Emis pentru construire	M.Panfilica	M.Scurtu	G.Panfilica
01	04.2019	Emis pentru construire	M.Panfilica	M.Scurtu	G.Panfilica
00	16.02.2019	Prima revizie	M.Panfilica	M.Scurtu	G.Panfilica

RIA ENGINEERING & CONSULTING S.R.L. 100015, PLOIESTI, STR. I. L. Caragiale, nr.68 TEL.: 0040 244 471 659 E-mail: office@riaengineering.ro

CONPET S.A. - 100031, PLOIESTI, STR. Anul 1848 nr. 1-3 TEL.: 0040 244 401080 e-mail: conpet@conpet.ro

1	2	3	4	5	6	7	8	9	10	11	12	13	14	15	16								

NR. PROJECT	DESEN NUMAR		REV.
B.068.017	IN-CAP-012		02
SPECIALITATE		17 18 19 20 21 22 23	
INSTRUMENTATIE		FAZA	F.
		PT+DE	A1
DENUMIRE PROIECT	Modernizare statie de pompare a titeiului Moreni, jud. Dâmbovita		
INSTALATIA	STATIE DE POMPARE MORENI		
SCARA:	Denumire desen		NUMAR PAGINA
1/-	TRASEE CABLURI INSTRUMENTATIE _PLAN DE AMPLASARE		1/1

MINISTERUL ECONOMIEI, COMERTULUI SI TURISMULUI ROMANIA
SERVICIUL DE PUBLICITATE LUCRARI DE MONTAJ
STANCIU MIHAI Nr. 19688