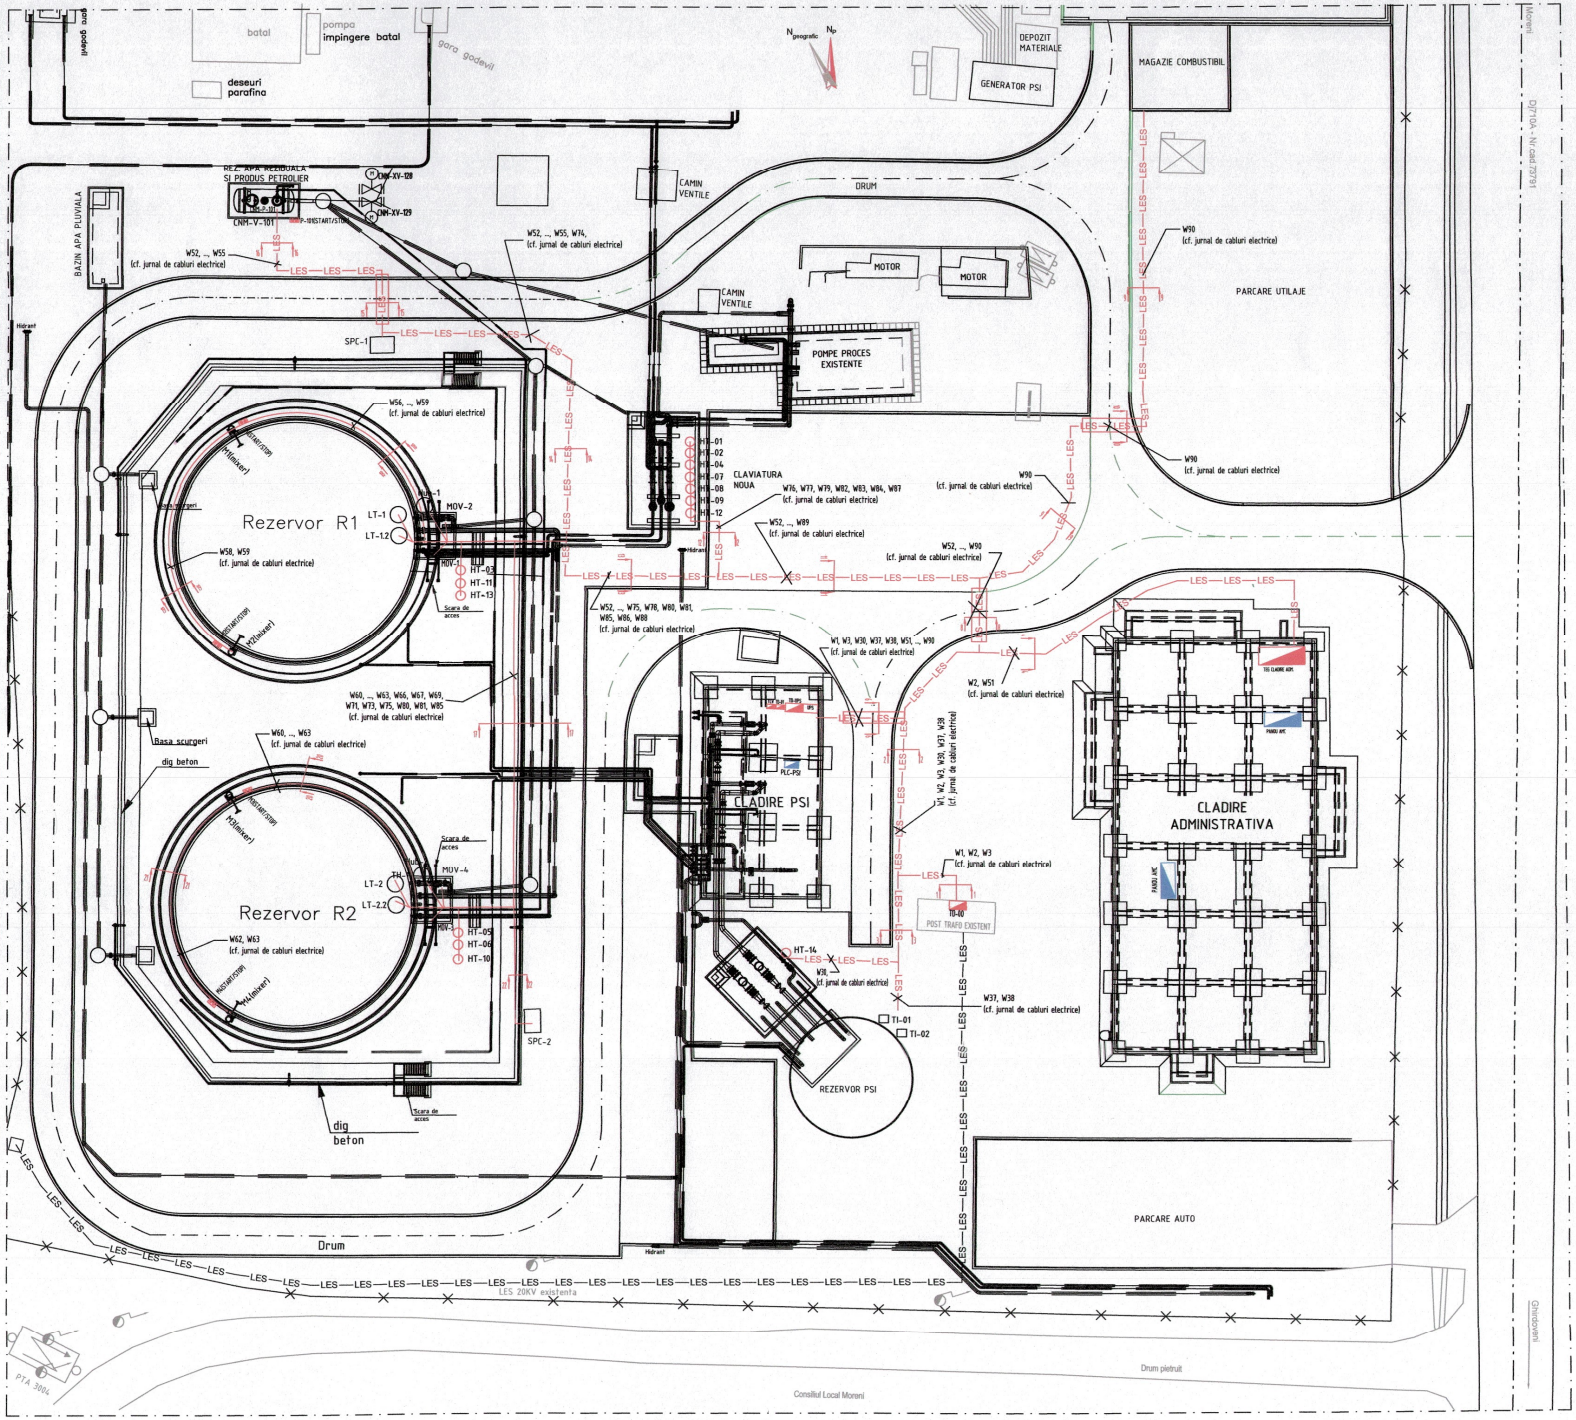


## LEGENDA:

- LES — LES — Traseu cabluri electrice subterane
- Traseu cabluri electrice supraterane, instalate pe tavi mecano zincate 200x45mm, fixate de structurile existente
- Cutie de actionare locala pompe
- TI-01/02 — Tablou de protectie si comanda incalzire electrica rezervor apa incendiu, livrat de furnizorul rezervorului
- HT-x — Cutie de jonctiune sistem de incalzire electrica

## DOCUMENTE REFERITOARE:

1. Trasee cabluri electrice_Detalii de executie – doc. nr. EL-DD-020;
2. Memoriu tehnic general_Instalatii electrice – doc. nr. EL-MTH-003;
3. Jurnal de cabluri electrice – doc. nr. EL-OTH-021

Autoritatea Nationala de Reglementare in Domeniul Energiei
Neagu Mihaela
2700624295882
Verificator de proiecte de instalații electrice
Autorizația nr. 933/04.12.2015
Valabilă până la data de: 18.04.2020

| REV. | DATA | DESCRIEREA MODIFICARILOR | DESENAT | VERIFICAT | APROBAT |
|---|---|---|---|---|---|
| 04 | | | | | |
| 03 | | | | | |
| 02 | 10.07.2020 | Emis pentru construire (Modificare pozitie cuva rezervoare de preaspa) | | Ing. C. Neagu | Ing. M. Scurtu |
| 01 | 15.04.2019 | Emis pentru construire | | Ing. C. Neagu | Ing. G. Pantilica |
| 00 | 16.02.2019 | Prima revizie | | C. Neagu | M. Scurtu G. Pantilica |

IA ENGINEERING & CONSULTING S.R.L. — Engineering & Consulting
CONPET S.A. — CONPET, PLOIESTI, STR. Anul 1848 nr. 1-3

| | | | | | | | | | | | | | | |
|---|---|---|---|---|---|---|---|---|---|---|---|---|---|---|
| | | | | | | 1 | 2 | 3 | 4 | 5 | 6 | 7 | 8 | 9 | 10 | 11 | 12 | 13 | 14 | 15 | 16 |

| | | | |
|---|---|---|---|
| NR. PROIECT | DESEN NUMAR | | REV. |
| B.068.017 | EL-CAP-019 | | 02 |
| DENUMIRE PROIECT | Modernizarea sistemului de pompare din statia de pompare a titeiului Moreni, jud. Dâmbovita | SPECIALITATE | 17 18 19 20 21 22 23 |
| INSTALATIA | STATIE DE POMPARE MORENI | ELECTRIC | FAZA PT-DE |
| SCARA: | Denumire desen | | NUMAR PAGINA A2 |
| 1/200 | TRASEE CABLURI ELECTRICE_PLAN DE AMPLASARE | | 1/1 |