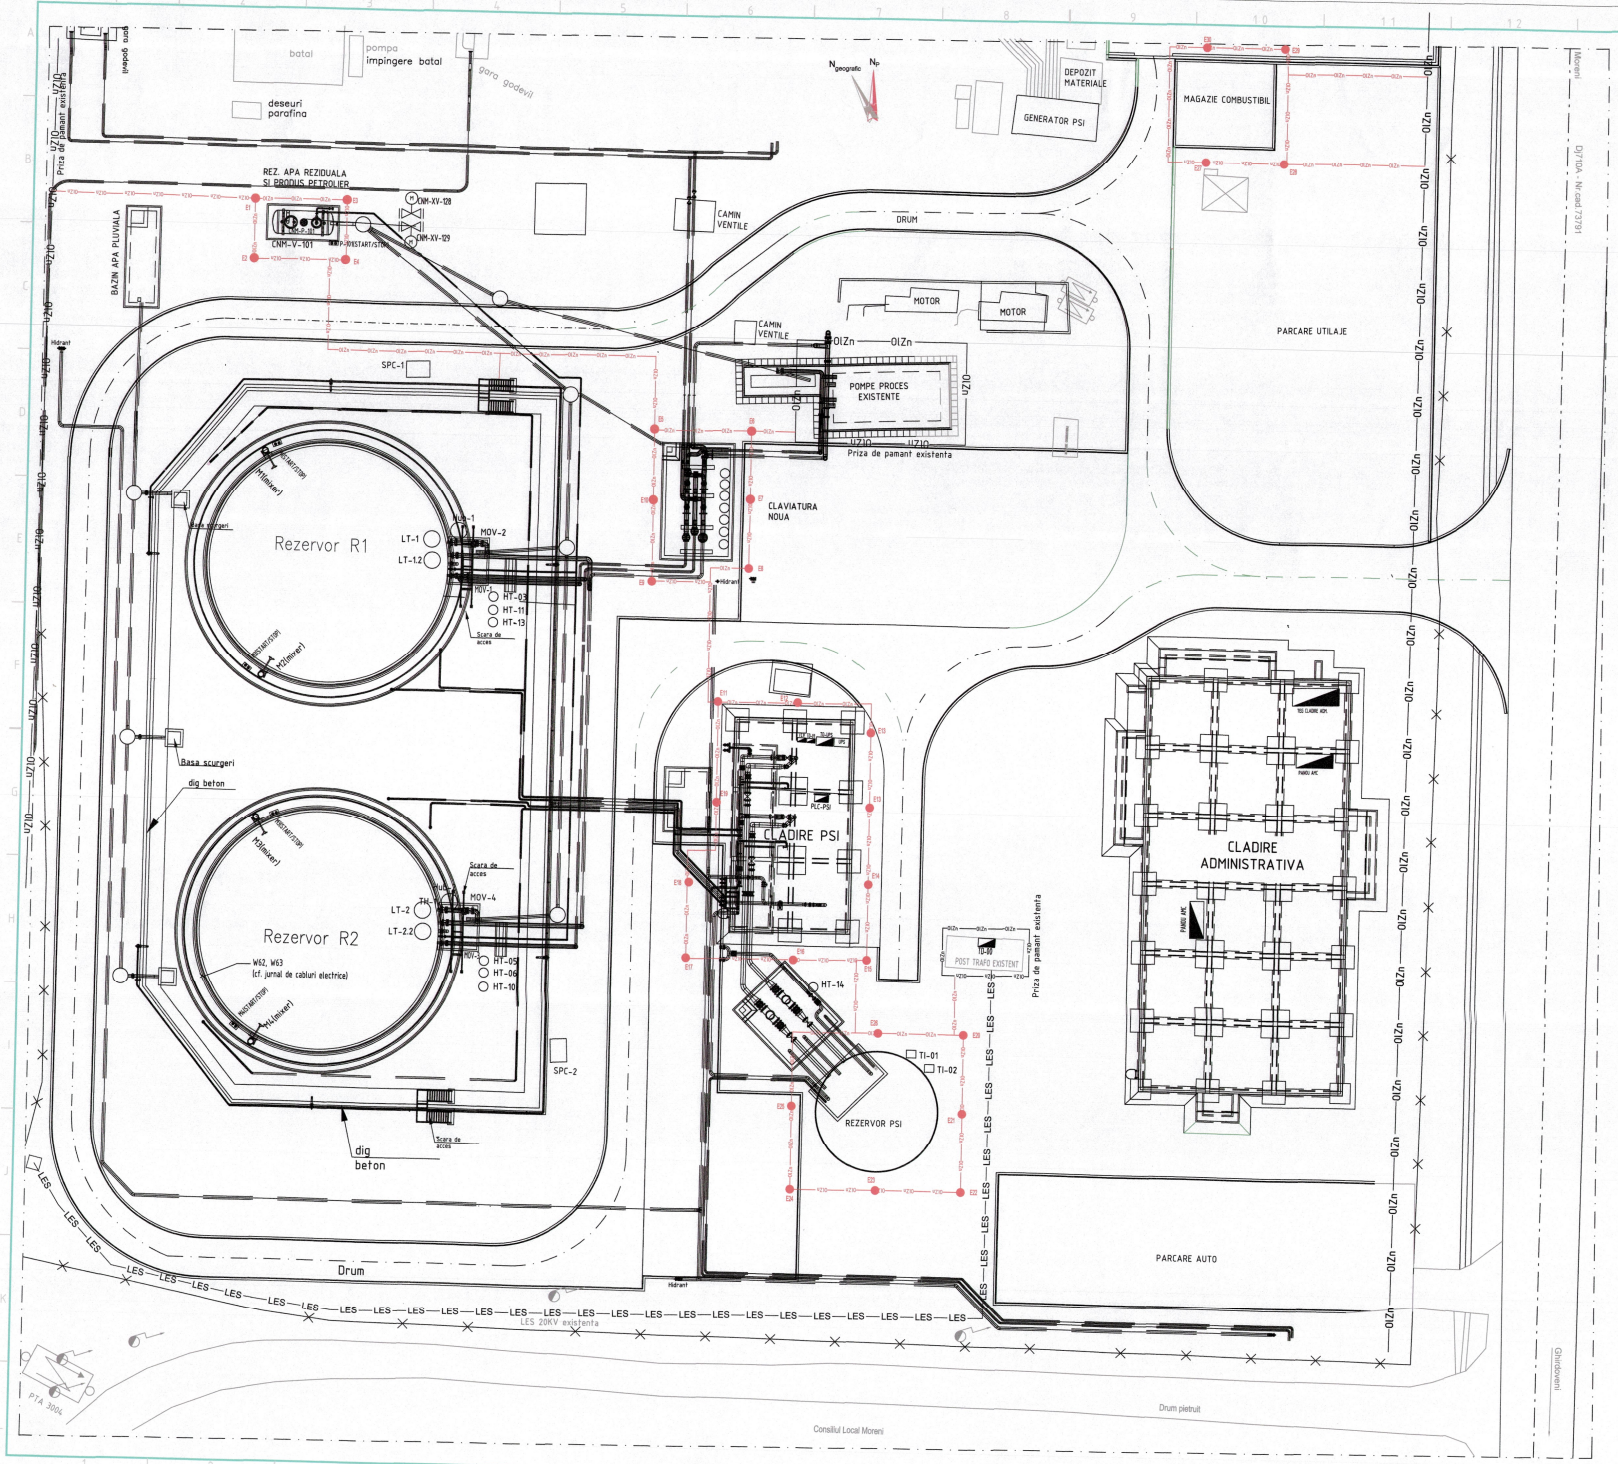

LEGENDA:

Platbanda Ol–Zn 40x4mm

Electrod Ol–Zn 2,5"; g=4,5mm; l=2m

NOTE:

- La executie se vor respecta prevederile normativelor , NP 099–04, SR HD 60364–4–41/2007 si SR HD 60364–5–54/2007.
- Rezistenta de dispersie a prizei de pamant va fi de max. 1 Ω.
- Toate partile metalice ale utilajelor si aparatelor electrice care in mod normal nu sunt sub tensiune, dar care, accidental (printr–un defect de izolatie) pot primi un potential periculos se vor conecta la instalatia de protectie prin legare la pamant.
- Platbanda se pozeaza la cca. 1m adancime fata de cota terenului amenajat, in sapatura sau aparent pe platformele utilajelor.
- Adancimea de inghet, conform studiului geotehnic este de 0.9m–1m.
- La inbinarea cu electrozii, platbanda se va suda.

DOCUMENTE REFERITOARE:

1. Memoriu tehnic general_Instalatii electrice – doc. nr. EL-MTh-003;
2. Priza de pamant_Detalii de executie – doc. nr. EL-DD-023

Autoritatea Nationala de Reglementare in Domeniul Energiei
Neagu Mihaela
2700624295862
Verificator de proiecte de instalatii electrice
Autorizatia nr. 333/04.13.2015
Valabila pana la data de: 18.04.2021

REV.	DATA	DESCRIEREA MODIFICARILOR	DESEMNAT	VERIFICAT	APROBAT
04					
03					
02	10.07.2020	Emis pentru construire			
01	14.04.2019	Emis pentru construire	ing. C. Neagu	ing. M. Voiculescu	ing. G. Pantilica
00	16.02.2019	Prima revizie	ing. C. Neagu	ing. M. Scurtu	ing. G. Pantilica
			C. Neagu	M. Scurtu	G. Pantilica

RIA ENGINEERING & CONSULTING S.R.L. 106015, PLOIESTI, STR. I. L. Caragiale, Nr.69 TEL.: 0044 244 471 659 e-mail: office@riaengineering.ro

CONPET S.A. – 100551, PLOIESTI, STR. Anul Nou nr. 1-3 TEL.: 0044 244 401060 e-mail: conpet@conpet.ro

1	2	3	4	5	6	7	8	9	10	11	12	13	14	15	16	17	18	19	20	21	22	23

NR. PROIECT	DESEN NUMAR		REV.
B.068.017	EL-ELP-022		02
SPECIALITATE			
ELECTRIC		FAZA	F.
		PT+DE	A1

DENUMIRE PROIECT	Modernizarea sistemului de pompare din statia de pompare a titeiului Moreni, jud. Dâmbovita	
INSTALATIA	STATIE DE POMPARE MORENI	
SCARA: 1/200	Denumire desen: PRIZA DE PAMANT_PLAN DE AMPLASARE	NUMAR PAGINA 1/1