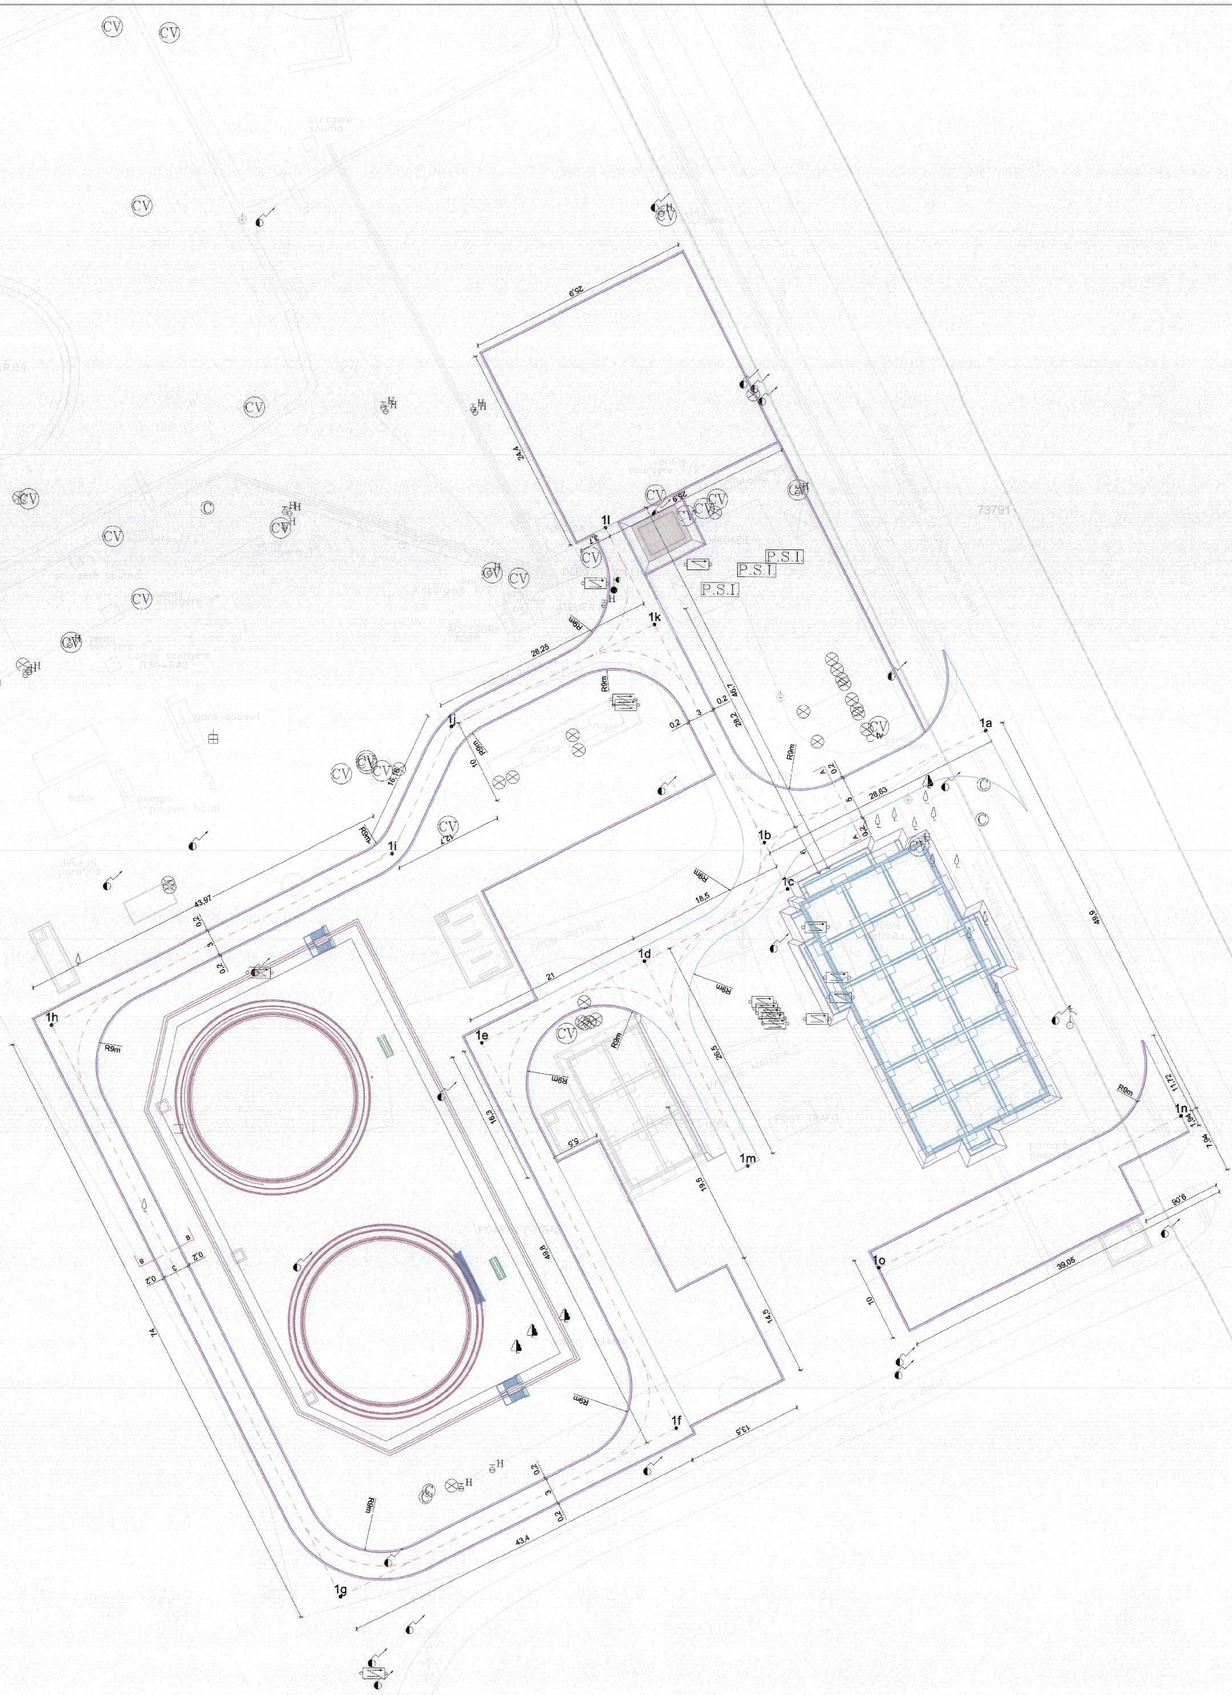


## SECTIUNEA A-A
## PROFIL TRANSVERSAL TIP 1
Sc: 1:20

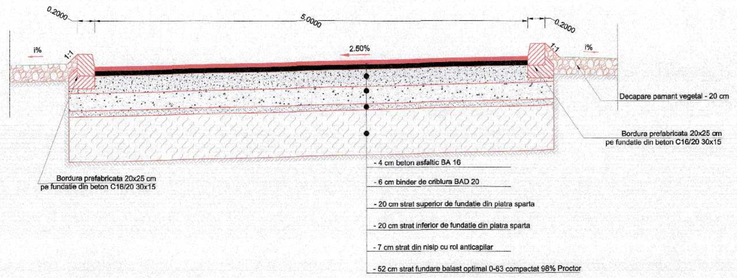


## SECTIUNEA B-B
## PROFIL TRANSVERSAL TIP 2
Sc: 1:20

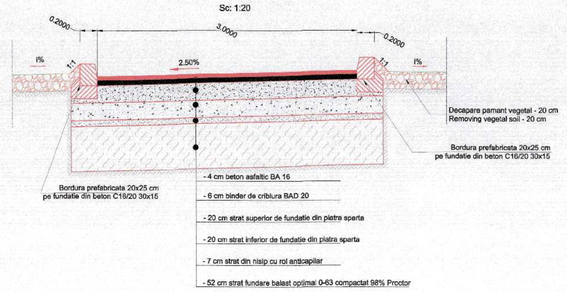


**LISTA CANTITATI :**
- BETON ASFALTIC BA 16: 55.52 $m^3$
- BINDER DE CRIBLURA BAD 20: 83.28 $m^3$
- STRAT SUPERIOR DE FUNDATIE DIN PIATRA SPARTA: 277.6 $m^3$
- STRAT INFERIOR DE FUNDATIE DIN PIATRA SPARTA : 277.6 $m^3$
- STRAT DIN NISIP CU ROL ANTICAPILAR: 97.16 $m^3$
- STRAT FUNDATIE DRUM BALAST OPTIMAL 0-63 COMPACTAT PROCTOR 98%: 725 $m^3$
- LUNGIME DRUM : 440 ml
- LUNGIME BODURA: 900 ml

| PUNCTE STEREO 70 | | | |
|---|---|---|---|
| 0 | Position X | Position Y | Position Z |
| 1a | 551840.173 | 385118.973 | 255.000 |
| 1b | 551814.645 | 385104.024 | 255.000 |
| 1c | 551817.342 | 385098.663 | 255.000 |
| 1d | 551800.802 | 385090.351 | 255.000 |
| 1e | 551782.047 | 385080.924 | 255.000 |
| 1f | 551804.408 | 385035.438 | 255.000 |
| 1g | 551765.620 | 385016.939 | 255.000 |
| 1h | 551732.388 | 385083.057 | 255.000 |
| 1i | 551771.678 | 385102.905 | 255.000 |
| 1j | 551778.529 | 385117.441 | 255.000 |
| 1k | 551801.978 | 385129.227 | 255.000 |
| 1l | 551796.364 | 385140.386 | 255.000 |
| 1m | 551812.702 | 385068.973 | 255.000 |
| 1n | 551862.723 | 385072.392 | 255.000 |
| 1o | 551827.805 | 385054.910 | 255.000 |

| REV | DATA | DESCRIERA MODIFICARILOR | VIZAT/DATA | APROBAT |
|---|---|---|---|---|
| 04 | | | | |
| 03 | | | | |
| 02 | 05.2020 | DMS PENTRU CONSTRUIRE | M. BRUTARIUM. SCURTU-G. PANTILIMON | |
| 01 | 04.2019 | DMS PENTRU CONSTRUIRE | M. BRUTARIUM. SCURTU-G. PANTILIMON | |
| 00 | 02.2019 | PRIMA REVIZIE | M. BRUTARIUM. SCURTU-G. PANTILIMON | |

RA ENGINEERING & CONSULTING S.R.L. BUCUREȘTI, SECTOR 1, Bd. Expoziției, nr. 1-3 TEL: 0943 344 470 ITO Engineering & Consulting e-mail: office@raengineering.ro

CONPET S.A. PLOIEȘTI, STR. Anul 1848 nr. 1-3 TEL: 0244 524 999 e-mail: conpet@conpet.ro

| | | | |
|---|---|---|---|
| NR. PROJECT | DESEN NUMAR | | REV. |
| B.068.017 | LS-PLN-121 | | 02 |
| SPECIALITATE | | | |
| CIVIL | | FAZA | F. |
| | | PT+DE | A0 |
| DENUMIRE DESEN | | | NUMAR PAGINA |
| PLAN SI DETALII DRUM | | | 1/1 |

| | | |
|---|---|---|
| DENUMIRE PROIECT | Modernizare statie de pompare a hidrofor Moreni, jud. Dambovita | |
| INSTALATIA | STATIE DE POMPARE MORENI | |
| SCARA: 1:250 | | |