
[illegible]

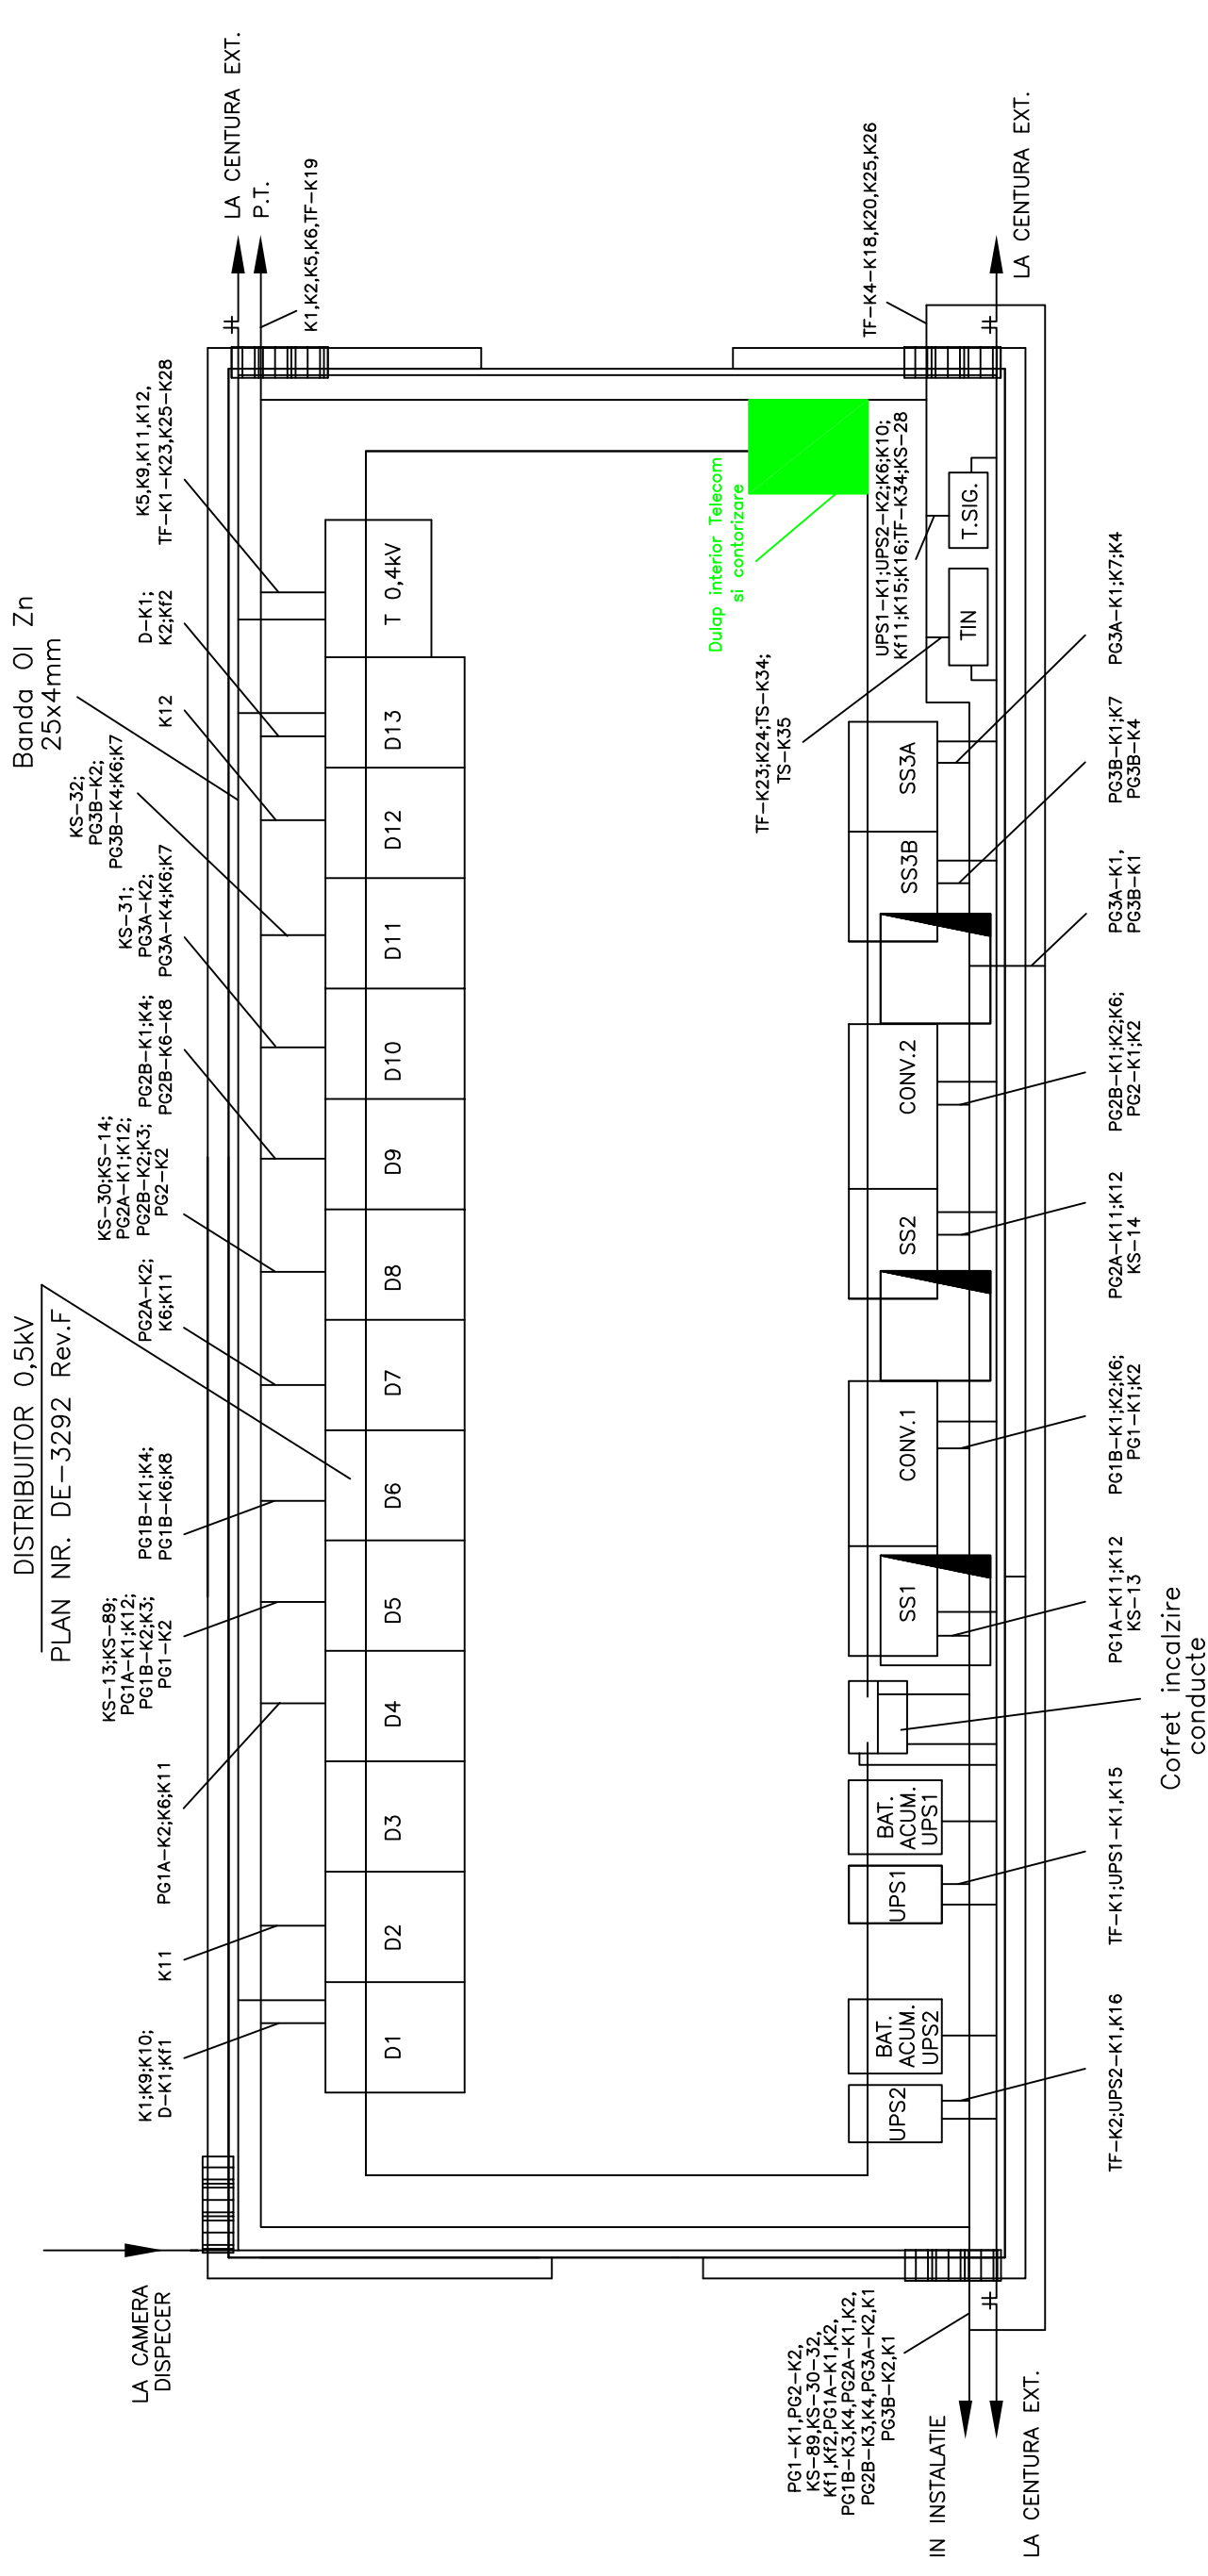

NOTA
Acest desen are la baza planul nr. DE-3298 din proiectul nr. 160/2034 ET2.11 elaborat de firma PETROSTAR SA.

Proiectat	ing. Liliana Spataru	Contract: 182/00/10/10.04.2018 Borderou: 0010/I.5.4-DE-00000 Data: 09.2018	Denumire plan: Vedere in plan, trasee de principiu si amplasare dotare noua - Statia Cartojani - Camera electrica	Format:	
Verificat	ing. Ioan Vasiliu				Nr.pag: 2
Aprobat	ing. Iulian Pavaloaia				
Denumire Contract:		Faza: DE	Cod plan:	Rev: 0	
Realizare Sistem de Teletransmisie si Telegestiuine a Consumului de Energie Electrica in localitile CONPET					
Proiectant:	Energy Design & Consulting ANRE CTE/EI, DI ISO 9001 ISO 14001 ISO 45001 SIR: 01/2002, Sector 1, P.O. BOX 102, Sector 1, J40/2514/2014, CUI: 33134092 ENERGY DESIGN & CONSULTING	Scara:	%	0010/I.5.4-DE-23106	A3

Rev.	Modificari	Data	Preparat	Verificat	Approbat