

2

3

4


5

6


7

8

Dulap contori - Statia Cartojani

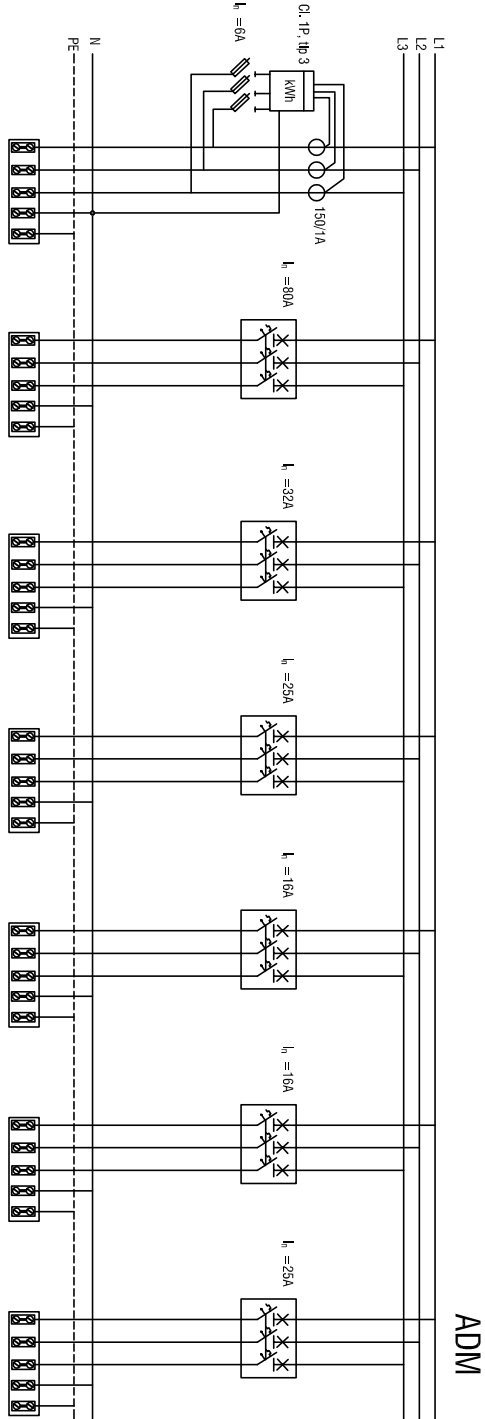


Consumator	Sosire	Tablou il. exterior	Tablou il. normal	Tablou atelier mecanic	Tablou put apa	Tablou climatizare	Telecom
Pi [kW]	55	40	15	10	5	5	10
Ic[A]	69	51	19	13	6	6	13
sc[mmp]	C2XY-F 1kV 3x35+16mmp	C2XY-F 1kV 3x25+16mmp	C2XY-F 1kV 4x10mmp	C2XY-F 1kV 4x6mmp	C2XY-F 1kV 4x6mmp	C2XY-F 1kV 4x6mmp	C2XY-F 1kV 4x6mmp

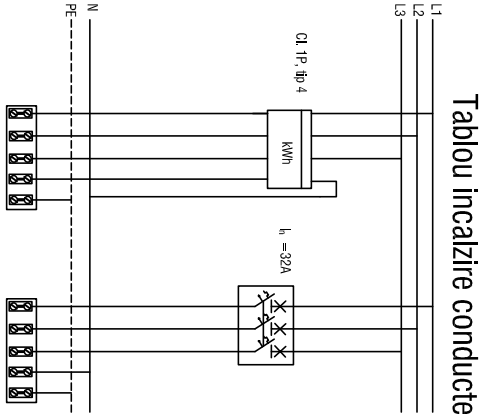


Consumator	Sosire	Plecare
Pi [kW]	15	15
Ic[A]	22	22
sc[mmp]	C2XY-F 1kV 4x10mmp	C2XY-F 1kV 4x10mmp

SKID 1

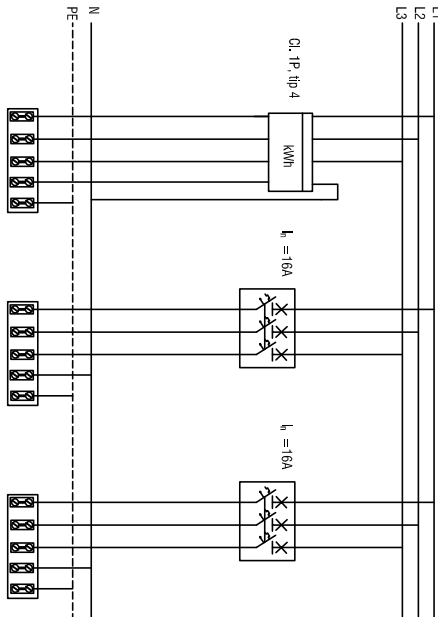

Consumator	Sosire	SKID 1 forta	SKID 1 incalzire
Pi [kW]	20	7	9
Ic[A]	29	9	11
sc[mmp]	C2XY-F 1kV 4x10mmp	C2XY-F 1kV 4x6mmp	C2XY-F 1kV 4x6mmp

SKID 2

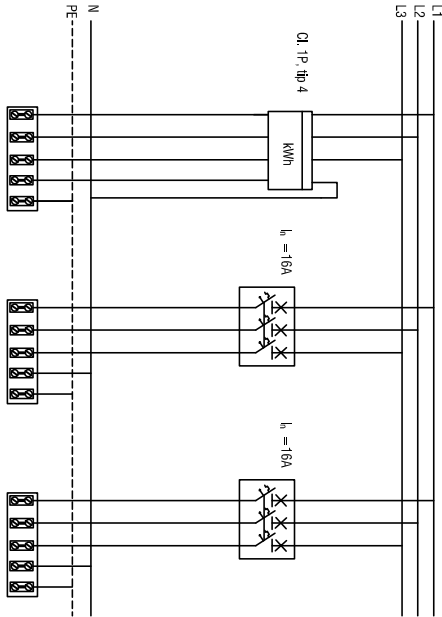

Consumator	Sosire	SKID 2 forta	SKID 2 incalzire
Pi [kW]	20	7	9
Ic[A]	29	9	11
sc[mmp]	C2XY-F 1kV 4x10mmp	C2XY-F 1kV 4x6mmp	C2XY-F 1kV 4x6mmp

REPRODUCEREA, ÎMPRUMUTAREA SAU EXPUNEREA ACESTUI DOCUMENT, PRECUM ȘI TRANSMITEREA INFORMAȚIILOR CONȚINUTE SUNT PERMISE NUMAI CONFORM CONTRACT. UTILIZAREA EXTRACONTRACTUALĂ NECESITĂ ACORDUL SCRIS AL **ED&C SRL**

Beneficiar:  
**COMPET** S.C. COMPET S.A.

Obiectiv: Sistem de teletransmisie si telegestiune a consumului de e.e. in localitile COMPET

Denumire plan: Schema electrica monofilara dulap tip 1 - Statia Cartojani

Proiectat	ing. Liliana Spataru	Contract: 182/0010/10.04.2018	Faza: DE	
Verificat	ing. Ioan Vasiliu	Borderou: 0010/I.5.4-DE-00000		
Aprobat	Ing. Iulian Pavaloaia	Data:09.2018	Denumire plan:	
Denumite Contract: Realizare Sistem de Teletransmisie si Telegestiune a Consumului de Energie Electrica in localitile COMPET			Schema electrica monofilara dulap tip 1 - Statia Cartojani	
Proiectant:	Energy Design & Consulting	Scara:	%	
ANEXA 2 (E) D1		Cod plan:	0010/I.5.4-DE-23108	
ISO 9001 ISO 14001		Rev:	0	Format: A3
Sf. H. 100, Chisinau, Nr. 29/31, Sector 1, Republica Moldova J40/24-I4/2014, CUI:33134682		Pag:	1	Nr. pag: 1

2

3

4

5

6

7

8