


LEGENDA

- CORP DE ILUMINAT TIP STRADAL PVB-1250,
GRAD DE PROTECȚIE IP 44, ECHIPAT CU LVM 250 W
- STALP DIN BETON TIP S.E.4
- STALP METALIC PENTRU ILUMINAT EXTERIOR
- INSTALATIE DE LEGARE LA PAMANT
- RETEA CABLURI
- TUB BETON CU 4 GAURI PENTRU PROTECȚIE CABLURI
- BUTON Ex. PENTRU ILUMINAT EXTERIOR
- CABLURI RS485
- CABLURI ETHERNET (Cu)
- DOTARI NOI

NOTA
Acest desen are la baza planul nr. DE-3285 din proiectul
nr. 160/2034ET.2.14 elaborat de firma PETROSTAR SA.

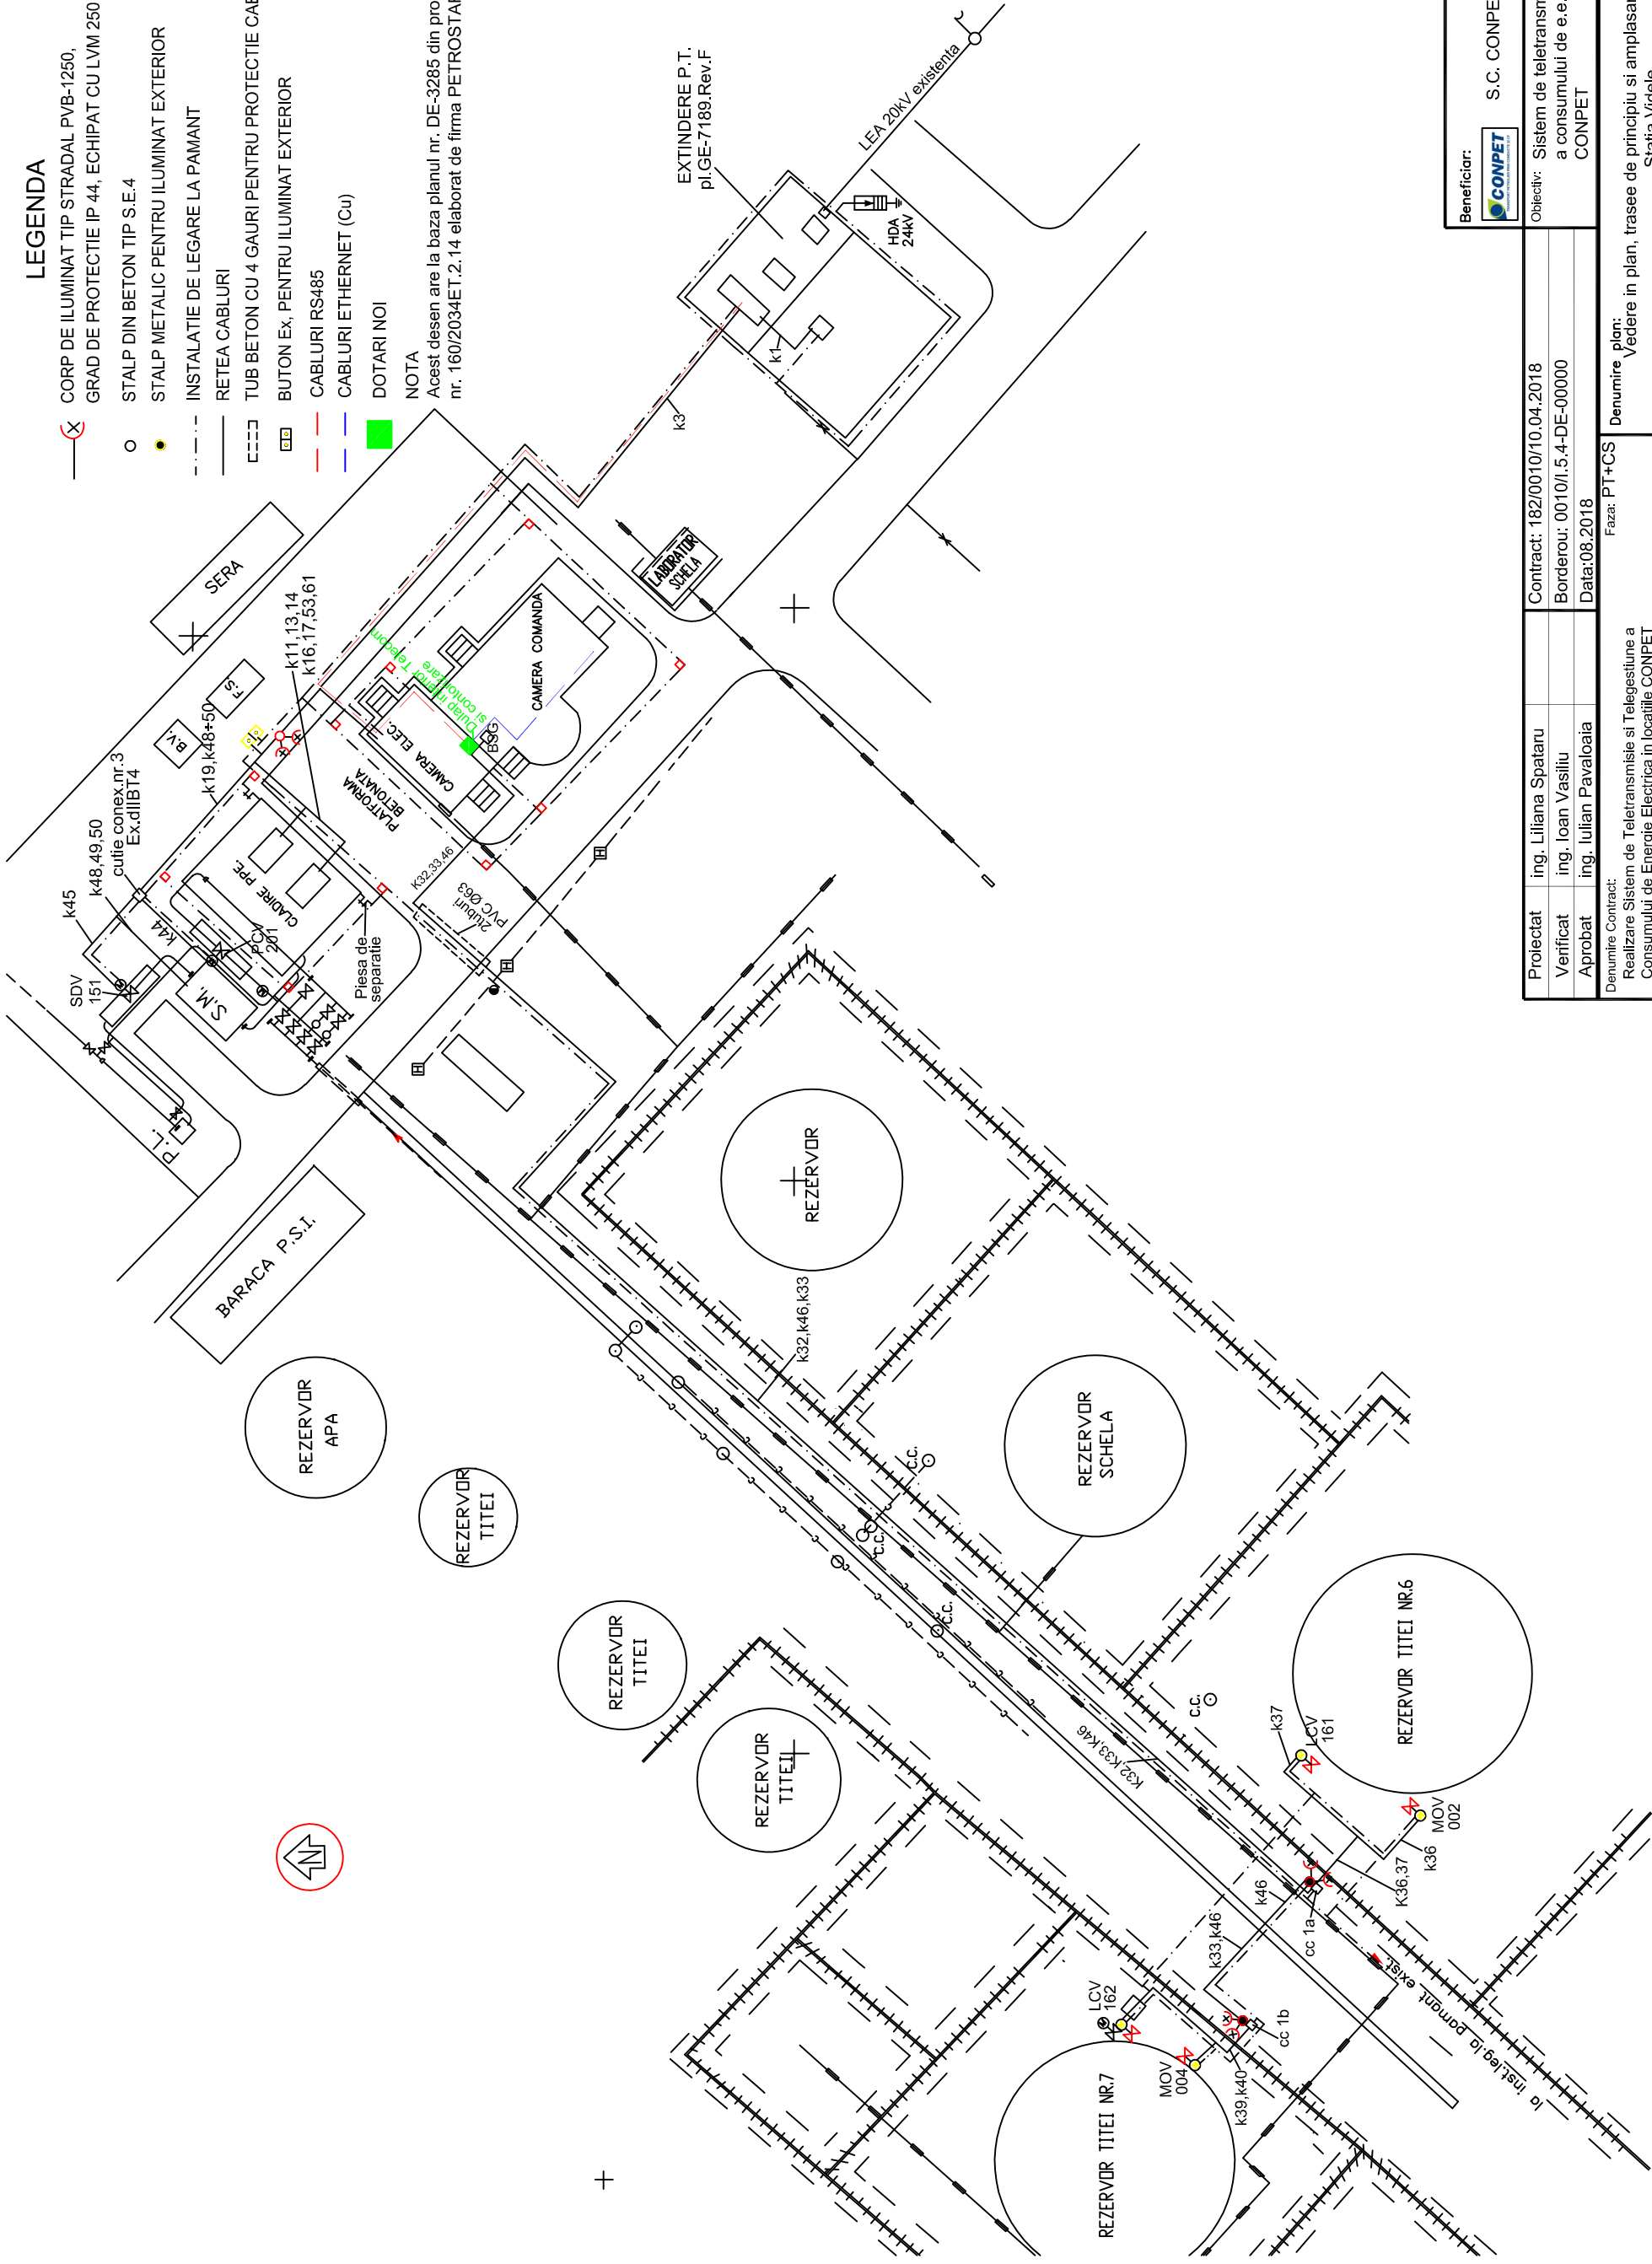

Beneficiar: S.C. CONPET S.A.

Obiectiv: Sistem de teletransmisie si telegestiune
a consumului de e.e. in localitate
CONPET

Contract: 182/0010/10.04.2018
Borderou: 0010/I.5.4-DE-00000
Data:08.2018

Denumire plan:
Vedere in plan, trasee de principiu si amplasare dotare noua -
Statiia Videle

Cod plan: 0010/I.5.4-DE-23110
Scara: %
Rev: 0
Pag: 1
Format: A3

Proiectant: Energy Design & Consulting
ANRE C.T.E.I.D.1
Sfr. Hagi Ghe. Nr. 89/01, Sector 1,
RO - 011502, Bucuresti
ISO 9001
J40/5414/2014, CUI: 33134982
ISO 14001

Rev.	Dau	Modificari	Verificat	Aprobat

1	2	3	4	5	6	7	8
---	---	---	---	---	---	---	---

NOTA
Acest desen are la baza planul nr. DE-3290 din proiectul
nr. 160/2034ET.2.14 elaborat de firma PETROSTAR SA.

CAMERA DISPECER

k13, 19, 20, 21,
k26, 27, 49, 50,

BSG

k9

TAD3C

TAD5C

TIN

TS

k32, 33, 46

k3, 11, 13, 19, 17,
k48+50, k53

DISTRIBUITOR 0,5kV

T 0,4kV

D5

D4

D3

D2

D1

k10,11

k20

k3, 5, 9

k55

k21

k26,27,49,50,

Platbanda OI Zn
25x4mm

Platbanda OI Zn
40x4mm

Dulap interior Telecom si
contorizare

k13,19,20,21
k26,27,49,50,

CONVERTIZOR

SOFT
STARTER

BA2

BA1

UPS2

UPS1

k26, 30, 58

k10, 14, 61

k15, 16

k14, 16, 61

k27, 31, 59

Electrod adancime
Ø2,5" L=3m, g=4mm

Beneficiar:	S.C. CONPET S.A.		
Proiectat	ing. Liliana Spataru	Contract: 182/0010/10.04.2018	
Verificat	ing. Ioan Vasiliu	Borderou: 0010/I.5.4-DE-00000	
Aprobat	ing. Iulian Pavaloaia	Data:09.2018	
Obiectiv: Sistem de teletransmisie si telegestune a consumului de e.e. in locatille CONPET			

Denumire plan:		Vedere in plan, trasee de principiu si amplasare dotare noua - Statia Videle - Camera electrica	
Faza: DE		Cod plan:	
Proiectant: Energy Design & Consulting		Scara: %	
ANIE G15.E1.D1 ISO 9001 ISO 14001 J40/5414/2014, CUI:3313492		Rev: 0	
Srl. Hagi Gita, Nr. 89/01, Sector 1, RO - 011502, Bucuresti		Pag: 2	
ENERGY DESIGN & CONSULTING		Nr.pagi: 2	
		Format: A3	

Rev.	Modificari	Data	Desenat	Verificat	Aprobat

1

2

3

4

5

6

7

8