

A

B

C

D

E

F

1

2

3

4


5

6


7

8

Izloz—comună CIREȘU

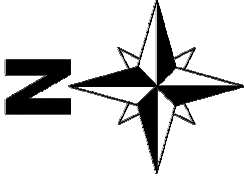

ELPSOID:  
PROIECTIA:  
Krasovski  
Stereografică 1870

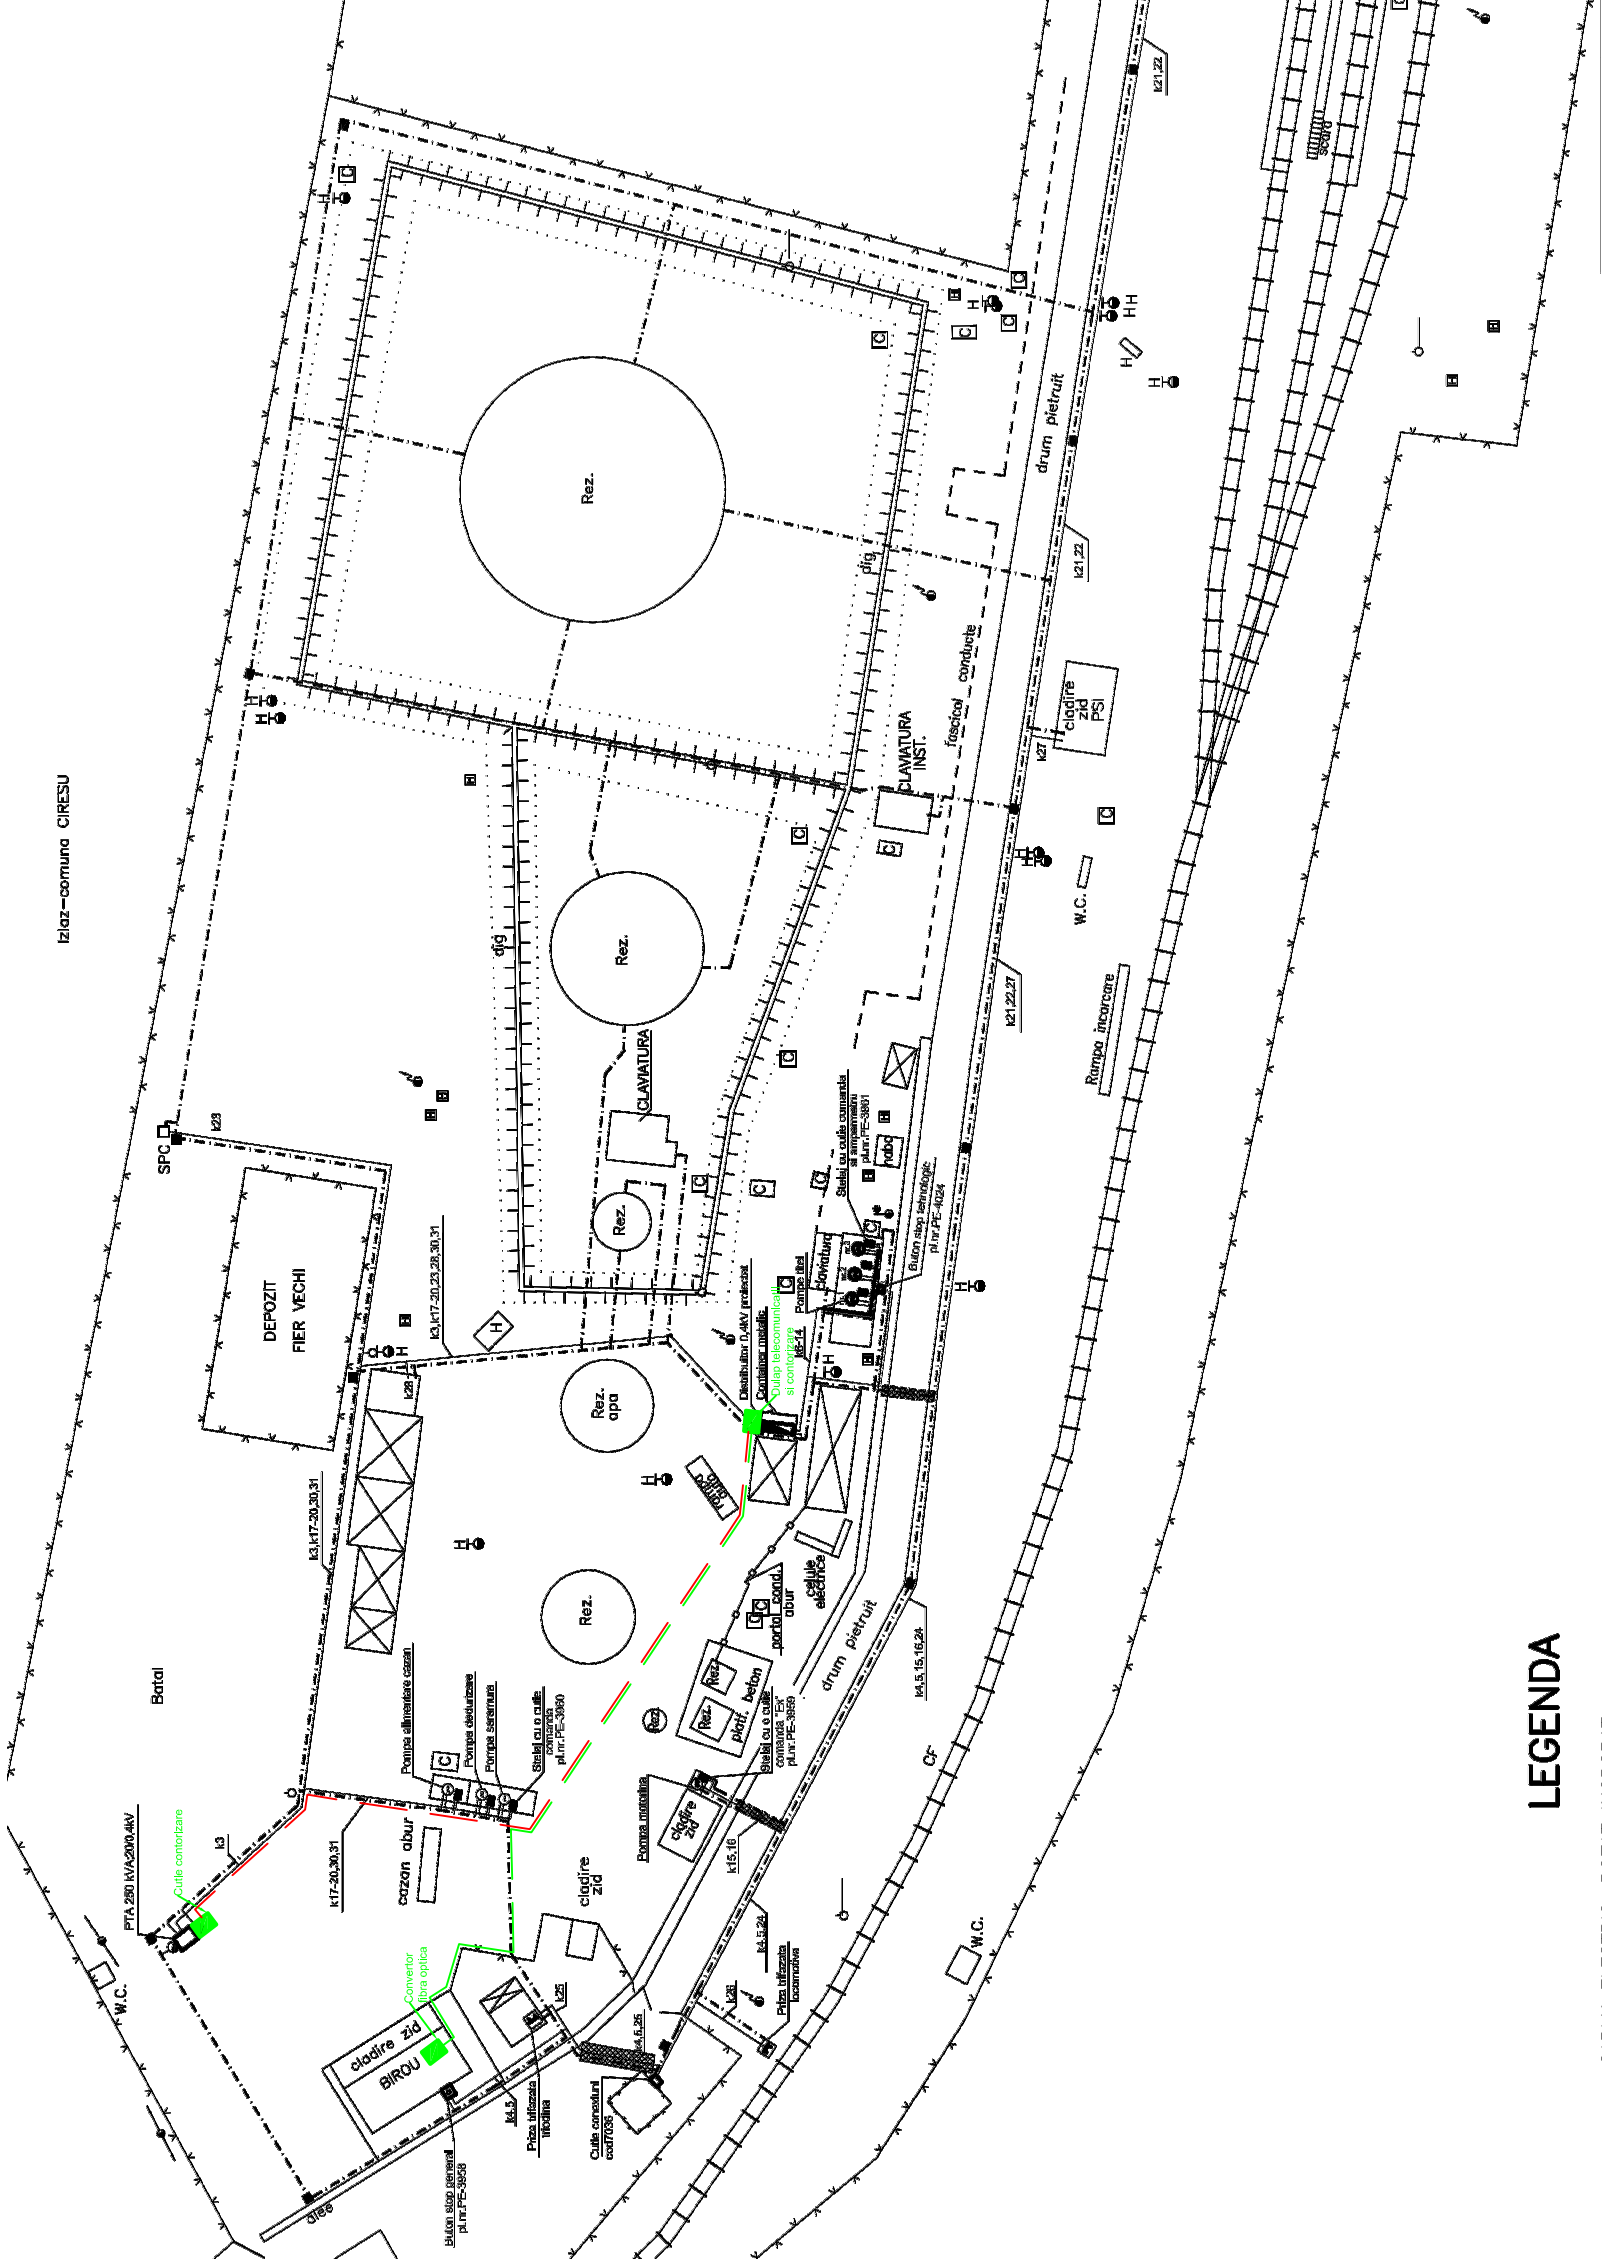

## LEGENDA

- CABLU ELECTRIC, POZAT ÎNGROPAT
- CABLU ELECTRIC POZAT ÎNGROPAT PROTEJAT ÎN TUB PVC Ø1.5
- INSTALAȚIE DE LEGARE LA PAMÂNT EXECUTATĂ DIN PLATBANDA OL ZN 40x4 m POZATĂ SUBTERAN;
- ELECTROD OL ZN 2.5"x3 m, g=4.5mm.
- CABLU RS485
- CABLU FO
- DOTARI NOI

NOTA  
Acest desen are la baza planul nr. PE-3956, proiect nr. 160/2798 et1 elaborat de firma PETROSTAR SA

Beneficiar:  
**CONPET**  
S.C. CONPET S.A.

Obiectiv: Sistem de teletransmisie și telegestiune a consumului de e.e. în locațiile CONPET

Proiectat	ing. Liliana Spataru	Contract: 182/0010/10.04.2018
Verificat	ing. Ioan Vasiliu	Borderou: 0010/I.5.4-DE-00000
Aprobat	ing. Iulian Pavaloaia	Data: 09.2018

Denumire Contract:  
Realizare Sistem de Teletransmisie și Telegestiune a Consumului de Energie Electrică în locațiile CONPET

Faza: DE

Denumire plan:  
Vedere în plan, trasee de principiu și amplasare dotare nouă - Rampa Cireșu

Proiectant:	Energy Design & Consulting	Scara:	%	Cod plan:	0010/I.5.4-DE-23126	Rev:	0	Format:	A3
	ANNE GISELE D1 SIR. Hagi Gita, Nr. 89-91, Sector 1, RO - 011502, București J40/5414/2014, CUI: 33134982 ISO 9001 ISO 14001 ISO 45001					Pag:	1	Nr. pag:	1

Rev.	Modificat	Data	Verificat	Aprobat

1

2

3

4

5

6

7

8