
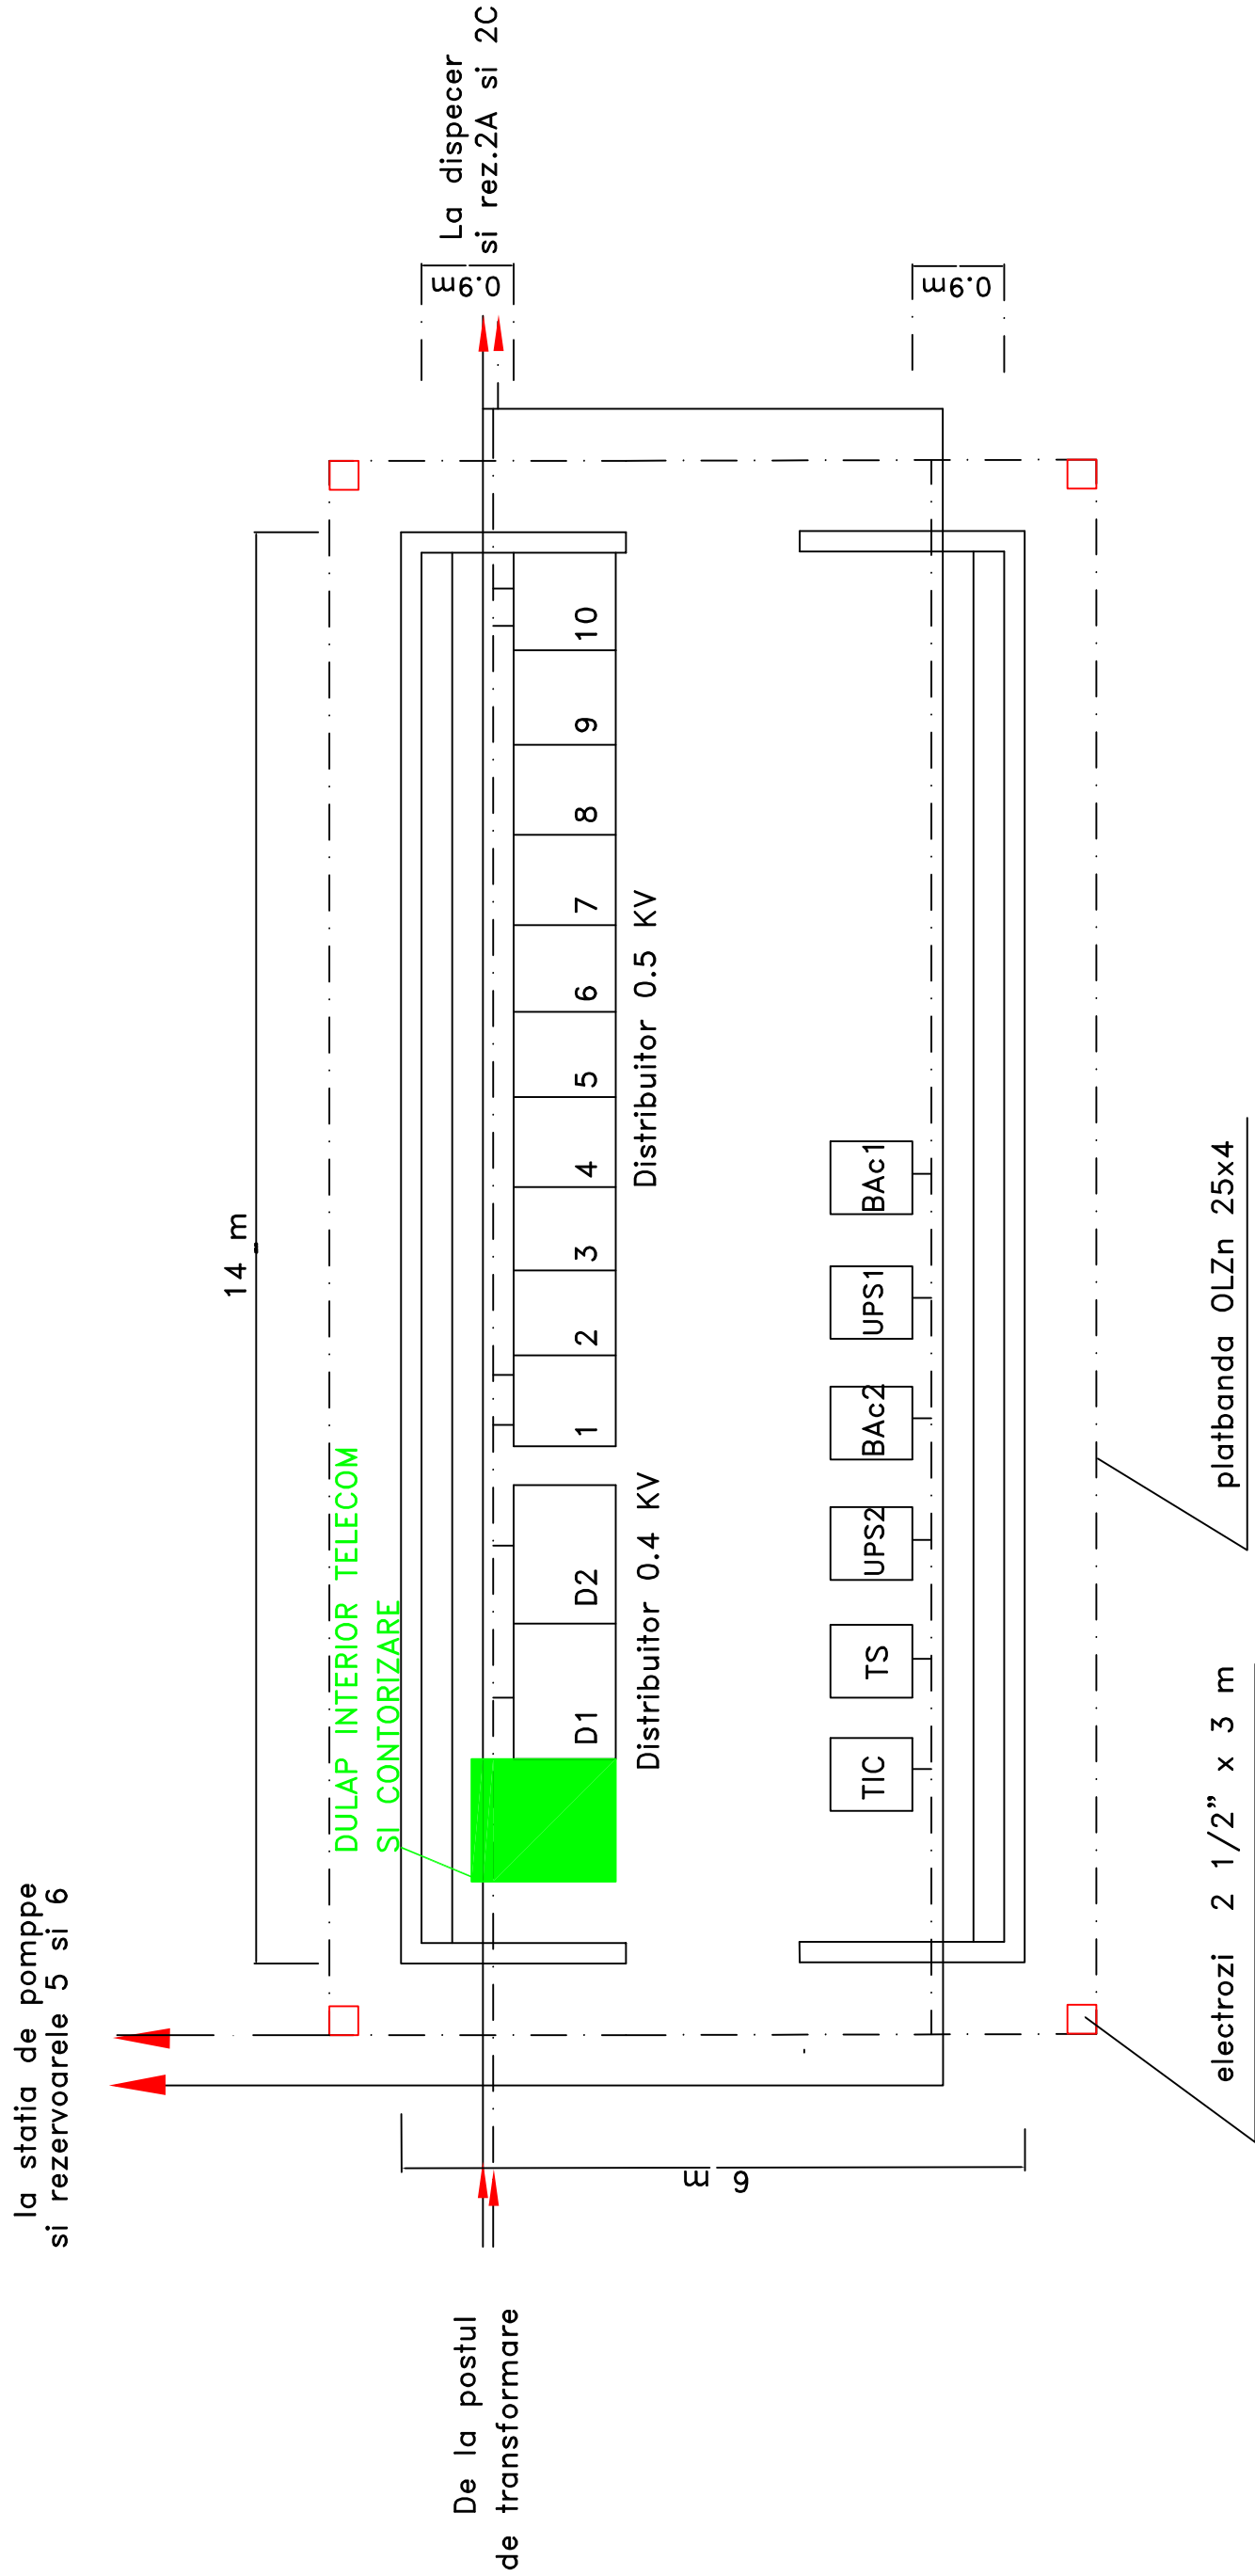




Proiectat	ing. Liliana Spataru	Contract: 182/0010/10.04.2018 Borderou: 0010/I.5.4-DE-00000 Data:09.2018	Faza: DE	Denumire plan: Vedere in plan, trasee de principiu si amplasare dotare noua - Statia Barbatesti	Obiectiv: Sistem de teletransmisie si telegestune a consumului de e.e. in localitile CONPET
Verificat	ing. Ioan Vasiliu				
Aprobat	ing. Iulian Pavalozia				
Denumire Contract: Realizare Sistem de Teletransmisie si Telegestune a Consumului de Energie Electrica in localitile CONPET					
Proiectant:	 Energy Design & Consulting ANIE G.I.E.I.D1 Str. Ingal Clitza, Nr. 69-01, Sector 1, RO - 011902, Bucuresti J40/5414/2014, CUI: 33134092 ISO 9001 ISO 18001 ISO 14001 <small>ENERGIE SYSTEMS & CONSULTING</small>	Scara:	%	Cod plan:	0010/I.5.4-DE-23139
		Rev:	0	Format:	A3

NOTA
Acest desen are la baza planul nr. DE-2090 din proiectul nr. 160/2034 ET.2.10 elaborat de firma PETROSTAR SA.

[illegible]



Beneficiar:		S.C. CONPET S.A.	
			
Obiectiv:		Sistem de telecomunicatii si telegestune a consumului de e.e. in localitile CONPET	
Proiectat	ing. Liliana Spataru	Contract:	182/0010/10.04.2018
Verificat	ing. Ioan Vasiliu	Borderou:	0010/I.5.4-DE-00000
Approbat	ing. Iulian Pavaloaia	Data:	09.2018
Denumire Contract:		Faza: DE	
Realizare Sistem de Telecomunicatii si Telegestune a Consumului de Energie Electrica in localitile CONPET		Denumire plan:	
		Vedere in plan, trasee de principiu si amplasare dotare noua - Statia Barbatesti - Camera electrica	
Proiectant:	Energy Design & Consulting	Cod plan:	0010/I.5.4-DE-23139
 ANEXA 1 ISO 9001 ISO 14001 ISO 18001 ISO 45001		Scara:	%
Str. Jucii Clujului Nr. 80-81, Et. 2, Sector 1, RO - 011002, Bucuresti J40/54/14/2014, CUI: 33134092		Rev:	0
		Format:	A3
		Pag:	2
		Nr.pag:	2

NOTA
Acest desen are la baza planul nr. DE-20929 din proiectul nr. 160/2034 ET.2.10 elaborat de firma PETROSTAR SA.

[illegible]