

NOTA
Acest desen are la baza planul nr. 005-CONPET-SWE-01-RO din proiectul
nr. 05/2016 elaborat de firma SC SWISO ELECTRIC SRL

Proiectat	ing. Liliana Spataru	Contract: 182/0010/10.04.2018
Verificat	ing. Ioan Vasiliu	Borderou: 0010/I.5.4-DE-00000
Aprobat	ing. Iulian Pavaloaia	Data: 09.2018

Denumire contract: Fază: DE
Realizare Sistem de Teletransmisie și Telegestiune a Consumului de Energie Electrică în Locațiile CONPET

Proiectant:	Energy Design & Consulting	Scara:	%	Cod plan:	0010/I.5.4-DE-23146	Rev:	0	Format:	A3
	ANNE GULEI, D1 ISO 9001 ISO 14001 J40/5414/2014, CUI: 33134982					Pag:	1	Nr. pag:	2
	Șir. Hagi Gita, Nr. 89/01, Sector 1, RO - 011502, București J40/5414/2014, CUI: 33134982								


Rev:									
Verificat									
Proiectat									
Dată									
Modificat									

NOTA

Acest desen are la baza planul nr. DE-2868 din proiectul nr. 160/6845
elaborat de firma PETROSTAR SA.

kg:
PA3-k1;
PB1-k1;
PB2-k1;
SIG-k2;SIG-k3;
D-k1;D-k2;
PA3-k2;
PB1-k2;PB2-k2;

PA1A-k1.1/PA1A-k1.2;
PA1B-k1.1/PA1B-k1.2;
PA2-k1;
PA1A-k2;
PA1B-k2;
PA2-k2

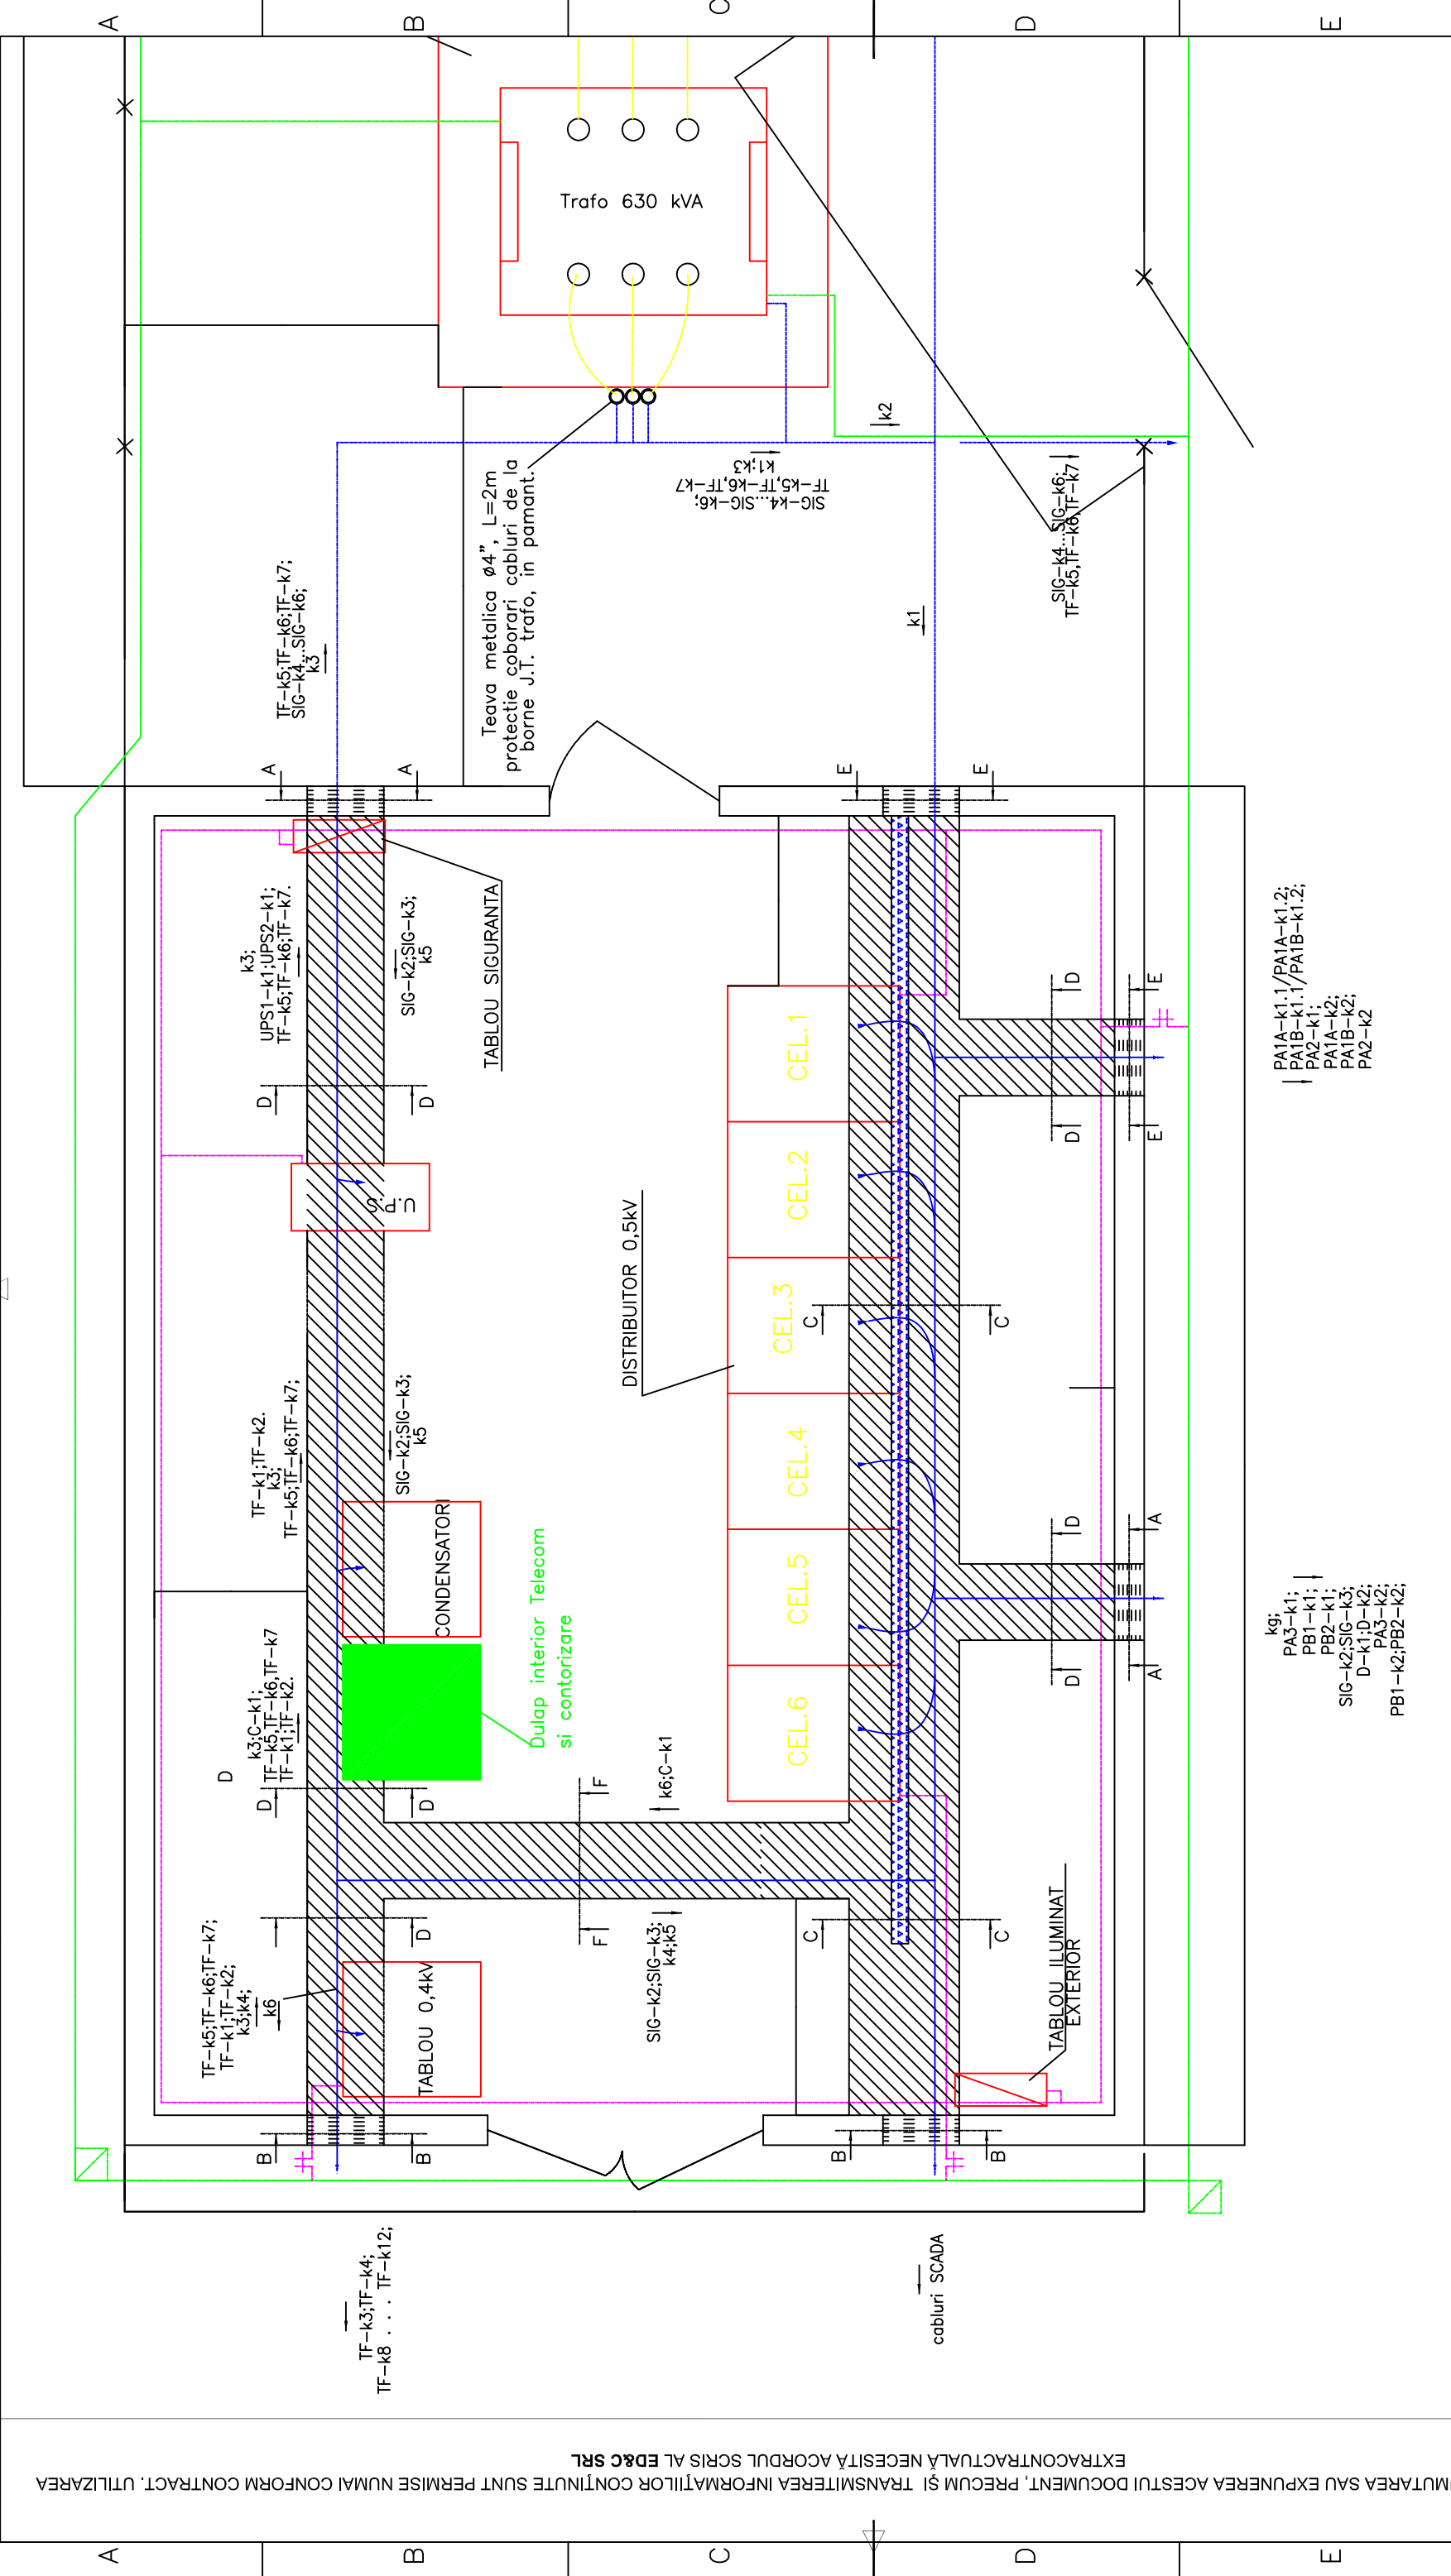

Beneficiar:		S.C. CONPET S.A.									
Obiectiv:		Sistem de teletransmisie si telegestune a consumului de e.e. in locatille CONPET									
Contract:		182/0010/10.04.2018									
Borderou:		0010/I.5.4-DE-00000									
Data:		09.2018									
Denumire plan:		Vedere in plan, trasee de principiu si amplasare dotare noua - Rampa Barbatesti - Camera electrica									
Cod plan:		0010/I.5.4-DE-23146									
Rev:		0									
Pag:		2									
Nr.pagi:		2									
Format:		A3									