



**NOTA**  
Acest desen are la baza planul nr. 003-CONPET-SWE-01-RO din proiectul nr. 03/2016 elaborat de firma SC SWISO ELECTRIC SRL.

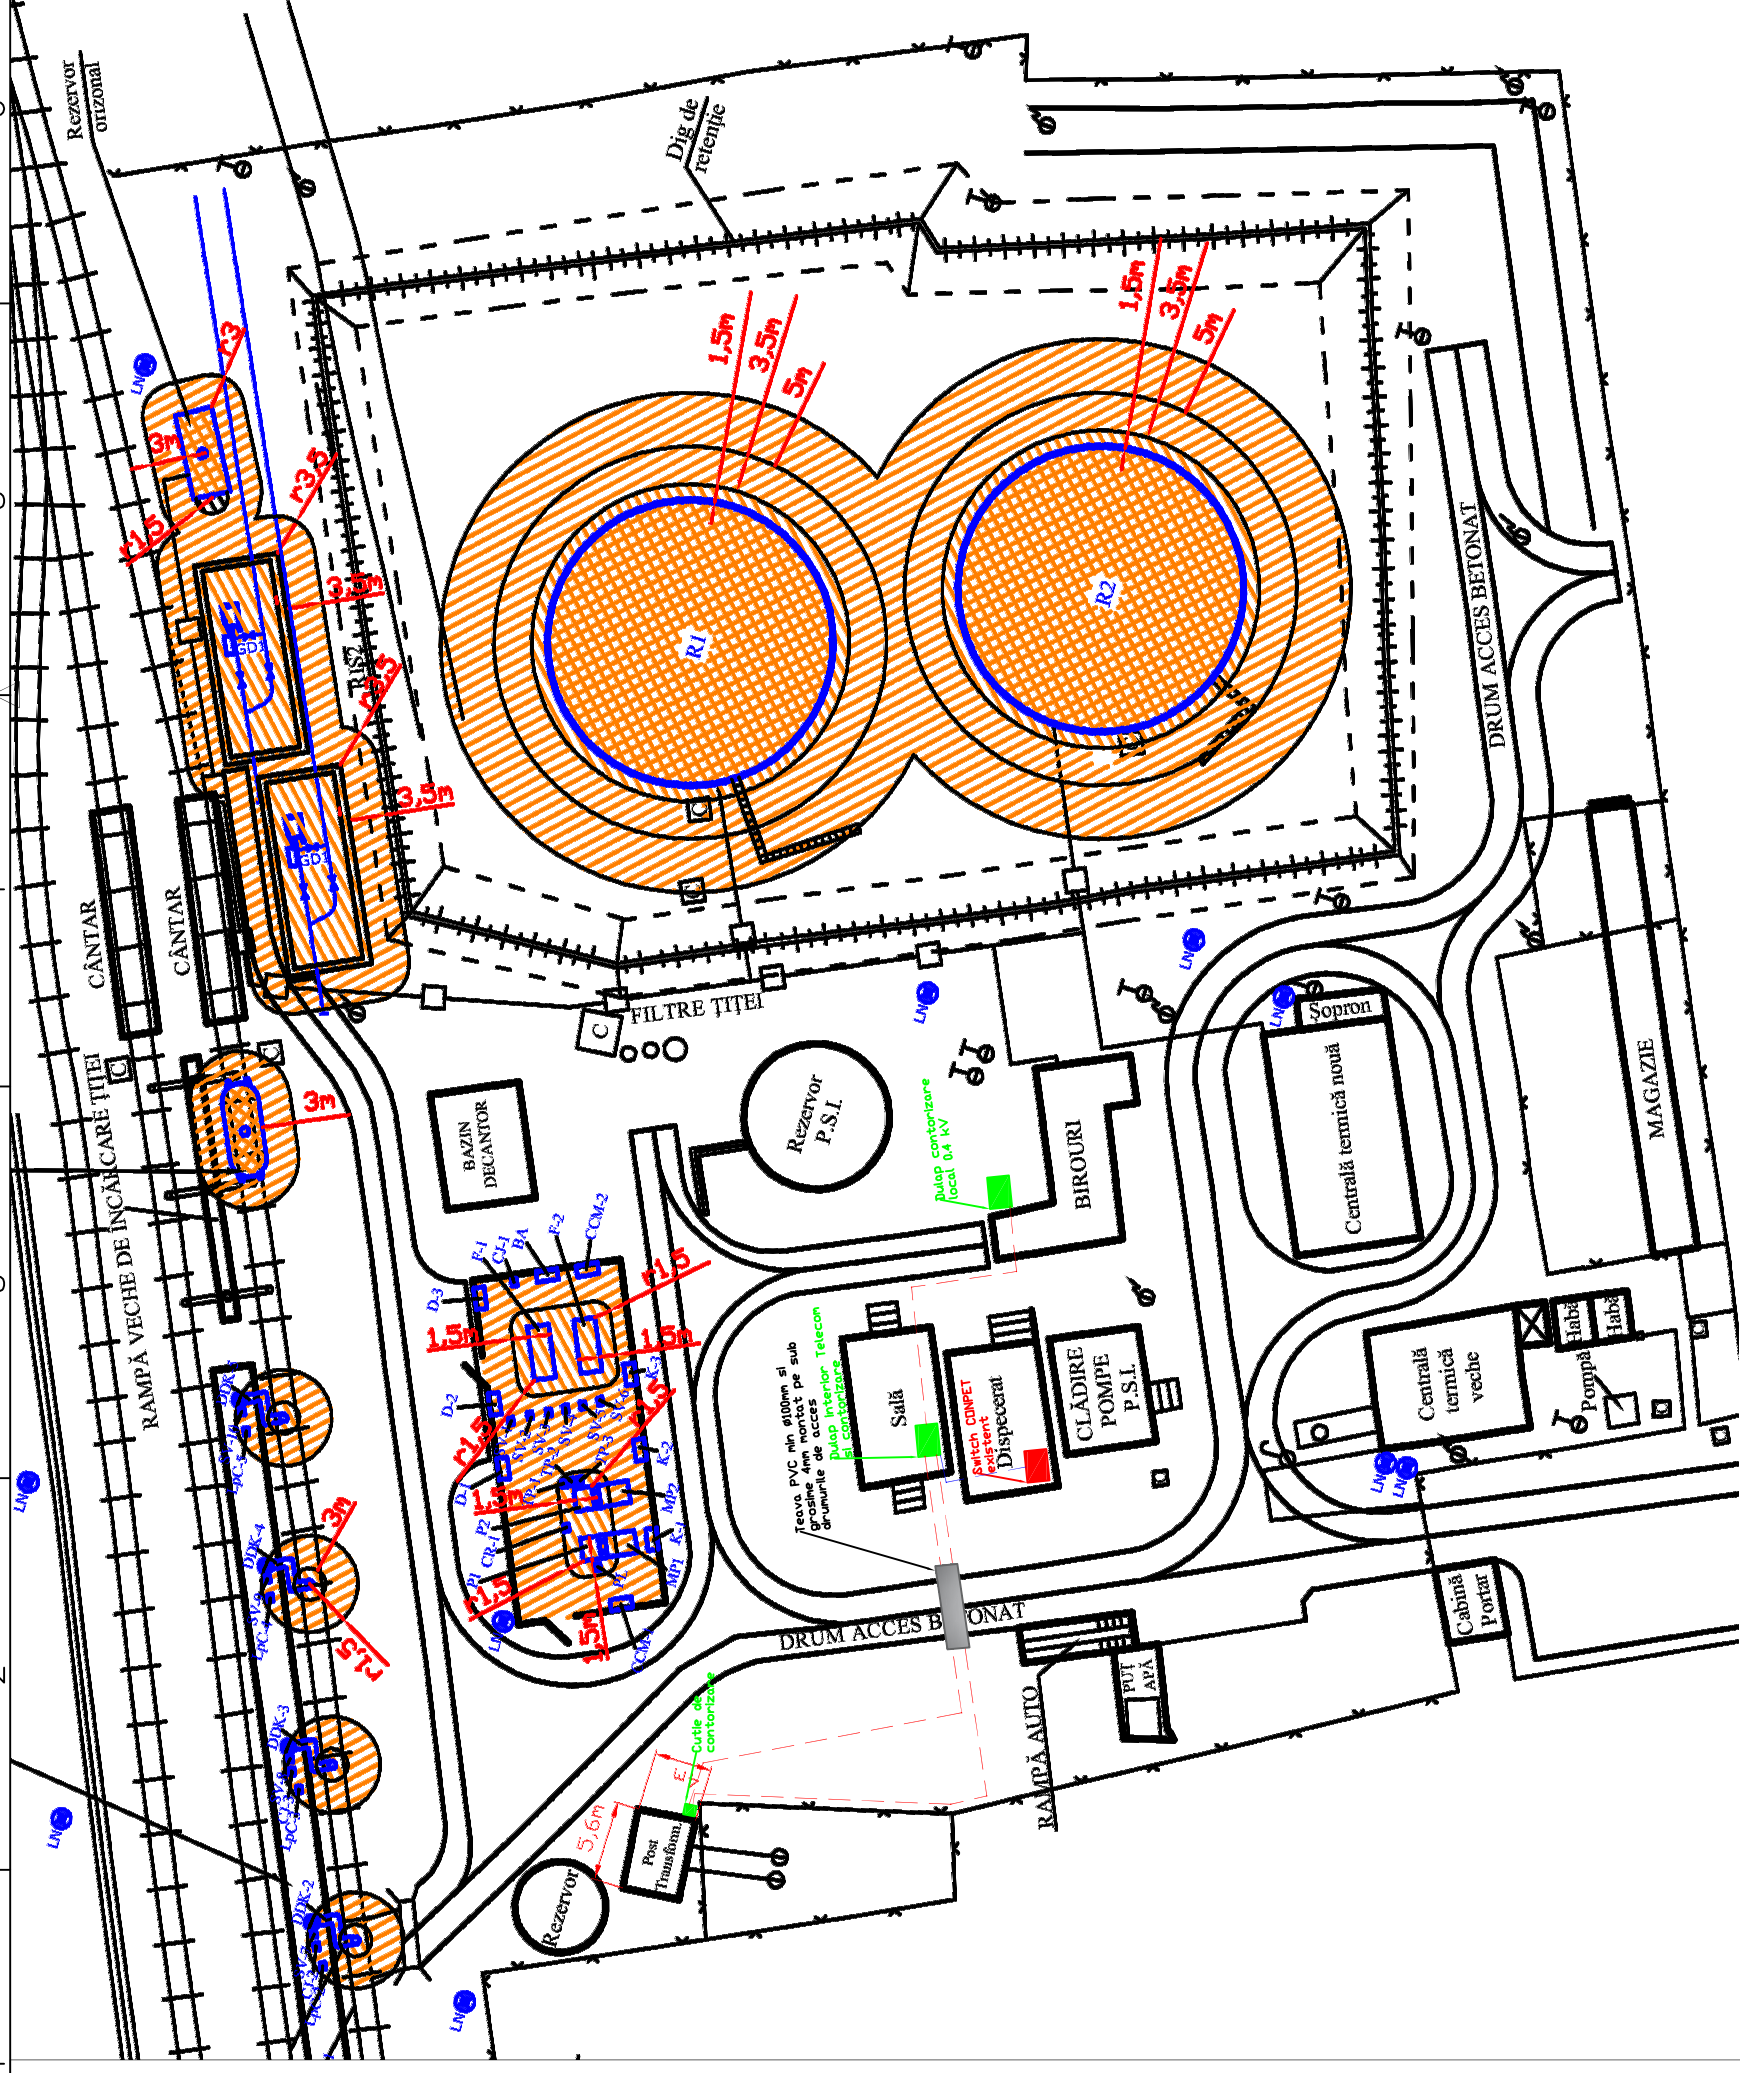

Proiectat	ing. Liliana Spataru	Contract: 182/0010/10.04.2018 Borderou: 0010/I.5.4-DE-00000 Data:09.2018	Denumire plan: Vedere in plan, trasee de principiu si amplasare dotare noua - Rampa Bifed	Rev: 0	Format: A3
Verificat	ing. Ioan Vasiliu				
Aprobat	ing. Iulian Pavaloaia				
Denumire Contract: Realizare Sistem de Teletransmisie si Telegestiune a Consumului de Energie Electrica in localitile CONPET		Faza: DE		Cod plan:	0010/I.5.4-DE-23166
Protectant:	Energy Design & Consulting ANEC C.I.B.E.I.D1 Str. Ingal Clitua, Nr. 89-91, Sector 1, RO - 011502, Bucuresti J40/5414/2014, CUI: 33134952 ISO 18001 ISO 14001	Scara:	%		
					

Denumire Contract:  
Realizare Sistem de Teletransmisie si Telegestiune a  
Consumului de Energie Electrica in localitile CONPET

**Proiectant:**

**EDC**  
ENERGY DESIGN & CONSULTING

**Energy Design & Consulting**

ANRE C18/E1/D1 Str. Hagi Ghitla, Nr. 88-91, Sector 1,  
ISO 9001 RO - 011532, Bucuresti  
ISO 14001 J40/54/14/2014, CUI: 33134092  
ISO 14001

Denumire plan:	Vedere in plan, trasee de principiu si amplasare dotare noua -
	Pampa Biled

Cod plan:	0010/I.5.4-DE-23166	Rev:	0	Format:	A3
		Pag:	1	Nr.pag:	1