REPRODUCEREA, ÎMPRUMUTAREA SAU EXPUNEREA ACESTUI DOCUMENT, PRECUM ȘI TRANSMITEREA INFORMAȚIILOR CONȚINUTE SUNT PERMISE NUMAI CONFORM CONTRACT. UTILIZAREA EXTRACONTRACTUALĂ NECESITĂ ACORDUL SCRIS AL **ED&C SRL**

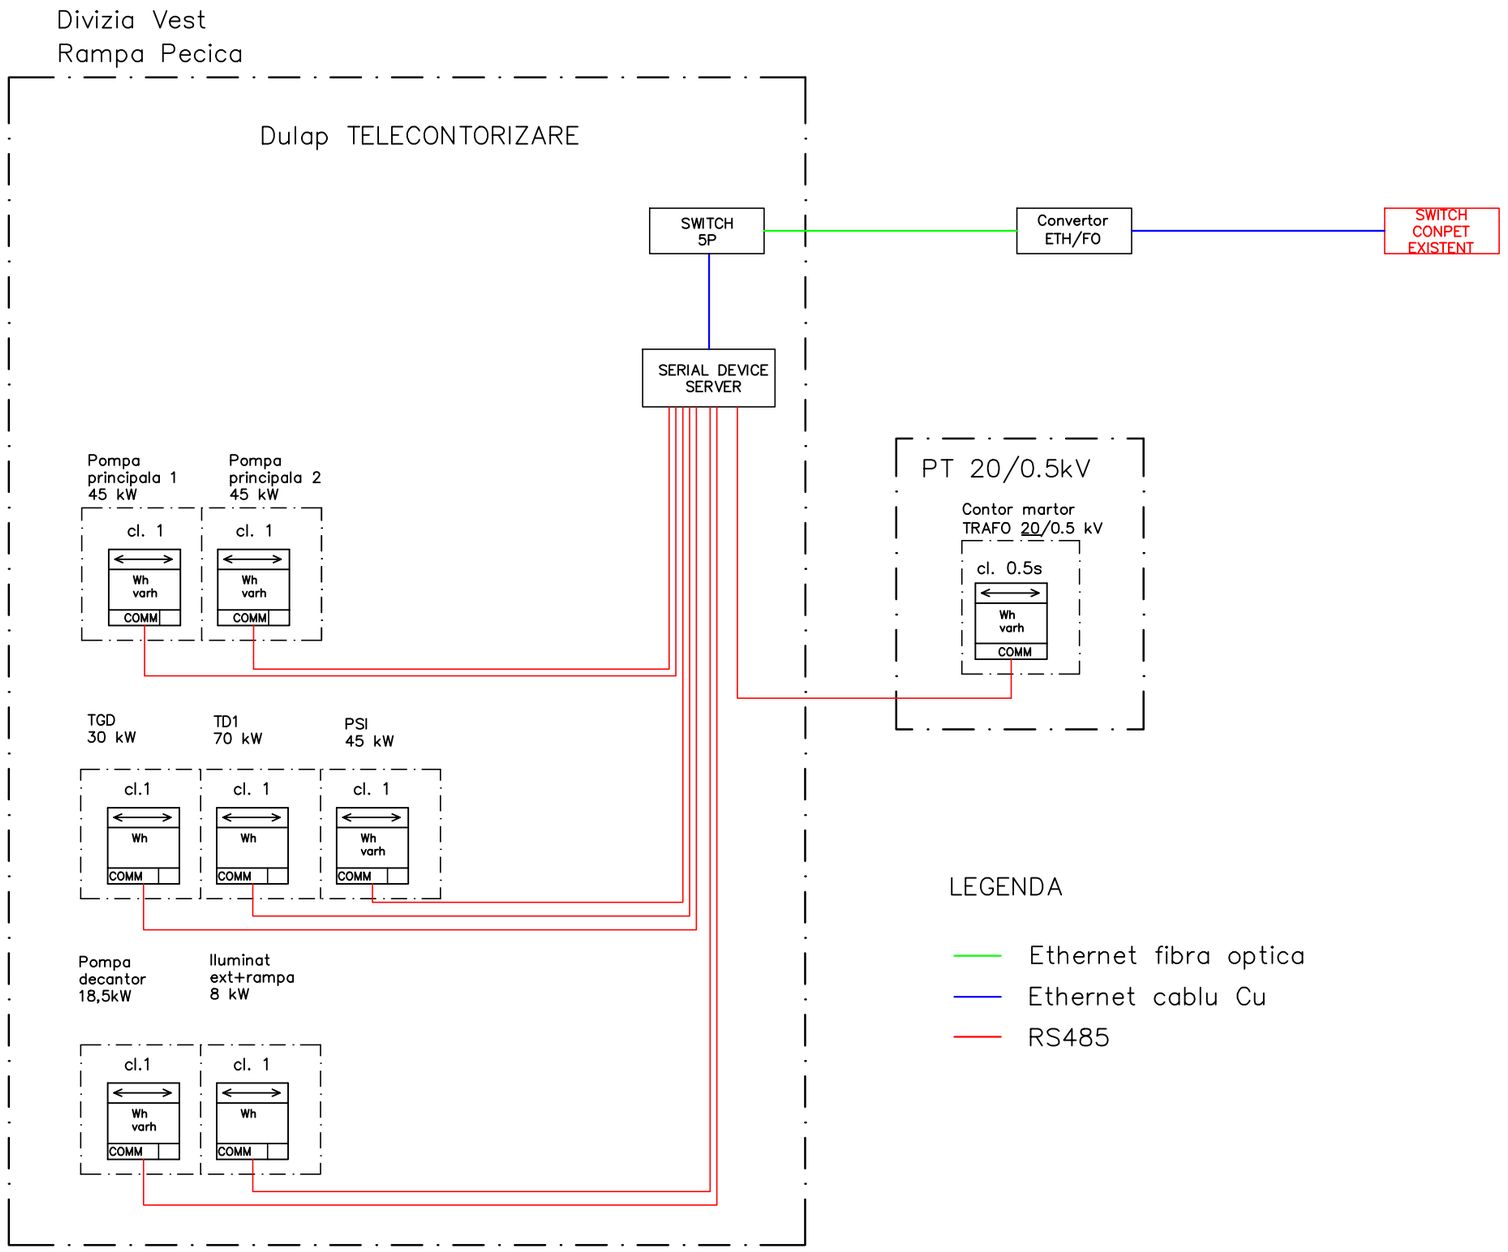

LEGENDA

- Ethernet fibra optica
- Ethernet cablu Cu
- RS485

Rev.	Modificari	Data	Proiectat	Verificat	Aprobat

Beneficiar: .\sigla conpet.png S.C. CONPET S.A.

Proiectat	ing. Laura Secu		Contract: 182/0010/10.04.2018
Verificat	ing. Ioan Vasiliu		Borderou: 0010/I.5.4-DE-00000
Aprobat	ing. Iulian Pavaloaia		Data:09.2018

Obiectiv: Sistem de teletransmisie si telegestiune a consumului de e.e. in locatiile CONPET

Denumire Contract: Realizare Sistem de Teletransmisie si Telegestiune a Consumului de Energie Electrica in locatiile CONPET

Faza: DE

Denumire plan: Arhitectura sistemului de contorizare - Rampa Pecica

Proiectant: Energy Design & Consulting
ANRE C1B,E1,D1 ISO 9001 ISO 18001 ISO 14001
Str. Hagi Ghita, Nr. 89-91, Sector 1, RO - 011502, Bucuresti J40/5414/2014, CUI: 33134092

Scara: %

Cod plan: 0010/I.5.4-DE-23169

Rev: 0 | Pag: 1 | Nr.pag: 1 | Format: A3