


NOTA
Acest desen are la baza planul nr. 002-CONPET-SWE-01-RO din proiectul
nr. 02/2016 elaborat de firma SC SWISO ELECTRIC SRL.

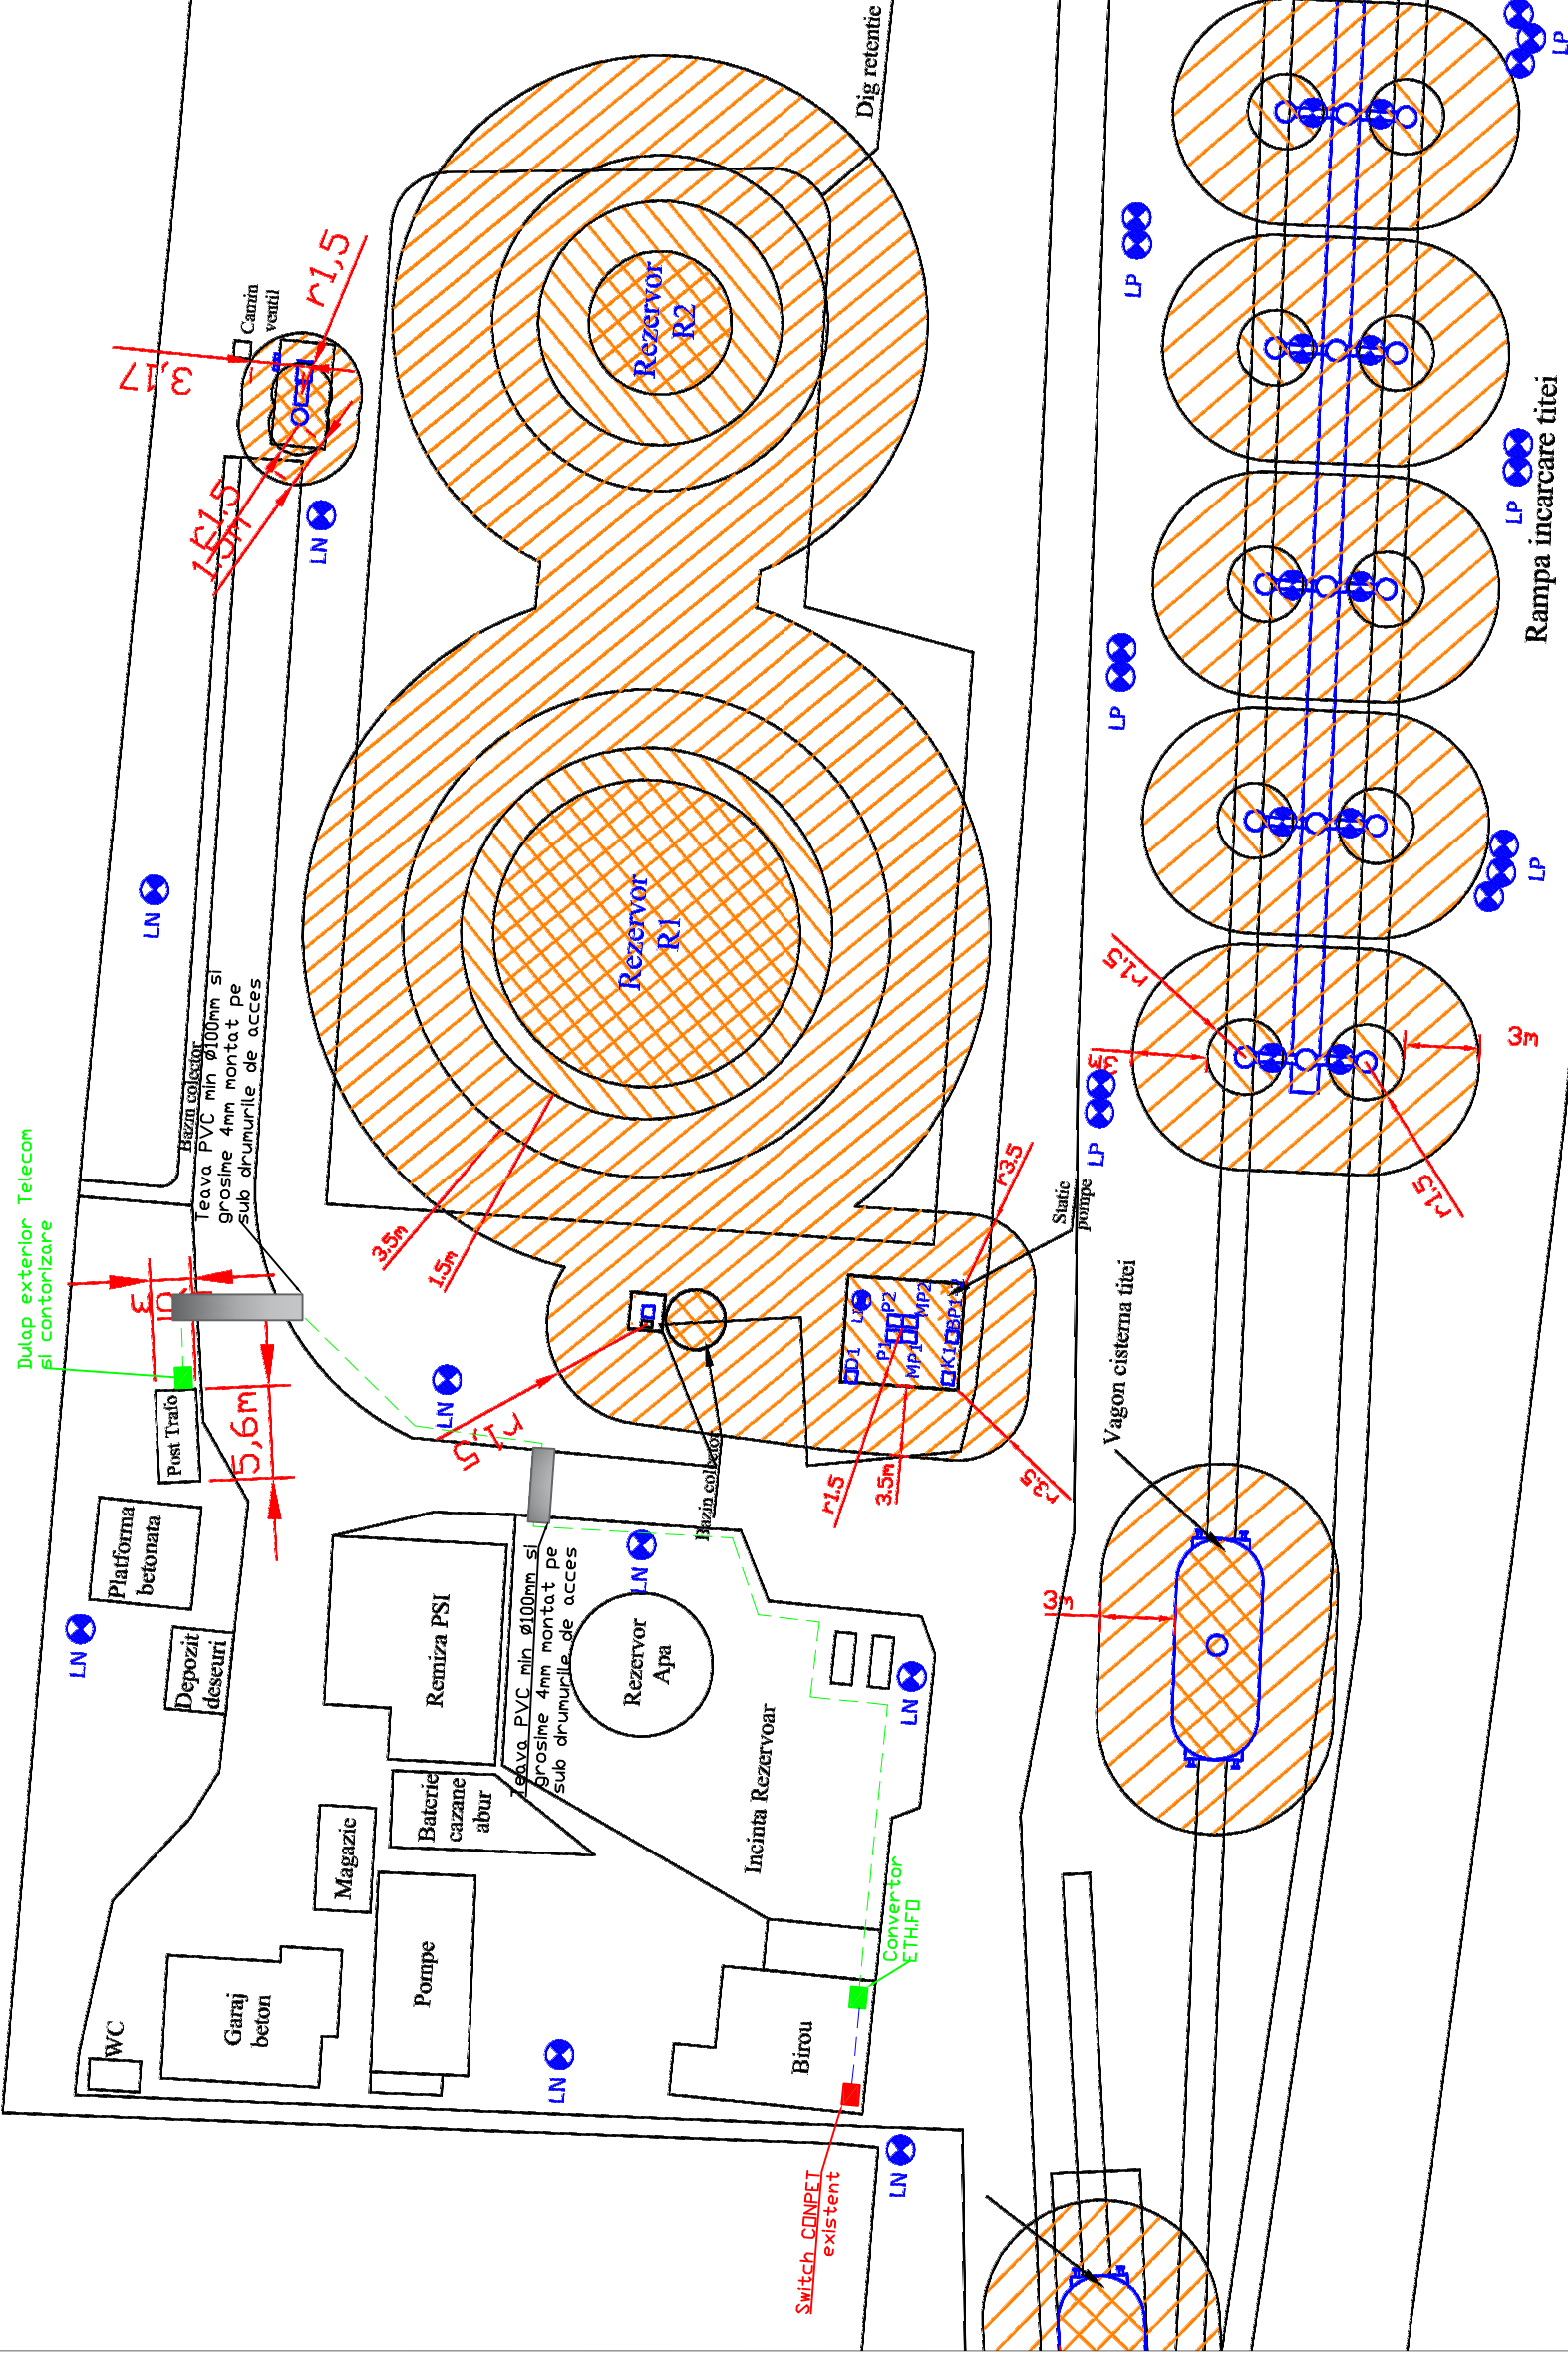

Beneficiar:		S.C. CONPET S.A.	
Proiectat	ing. Liliana Spataru	Contract:	182/0010/10.04.2018
Verificat	ing. Ioan Vasiliu	Borderou:	0010/I.5.4-DE-00000
Aprobat	ing. Iulian Pavaloaia	Data:	09.2018
Denumire Contract:		Faza: DE	
Realizare Sistem de Teletransmisie si Telegestune a Consumului de Energie Electrica in localitile CONPET		Denumire plan:	
Vedere in plan, trasee de principiu si amplasare dotare noua - Rampa Pecica		Cod plan:	
Scara:		%	
Proiectant:		0010/I.5.4-DE-23170	
Energy Design & Consulting		Rev:	
ANIE GISELE.D1		Pag:	
Str. Hagi Ghe. Nr. 89-91, Sector 1,		Nr.pagi:	
RO - 011602, Bucuresti		Format:	
J40/54/4/2014, CUI: 33134982		A3	
ISO 9001		1	
ISO 14001		1	
ISO 18001		8	