


REPRODUCEREA, ÎMPRUMUTAREA SAU EXPUNEREA ACESTUI DOCUMENT, PRECUM ȘI TRANSMITEREA INFORMAȚIILOR CONȚINUTE SUNT PERMISE NUMAI CONFORM CONTRACT. UTILIZAREA
EXTRA CONTRACTUALĂ NECESITĂ ACORDUL SCRIS AL ED&C SRL

NOTA
Acest desen are la baza planul nr. DE-3049 din proiectul nr. 160/6845 ET 2
elaborat de firma PETROSTAR SA.

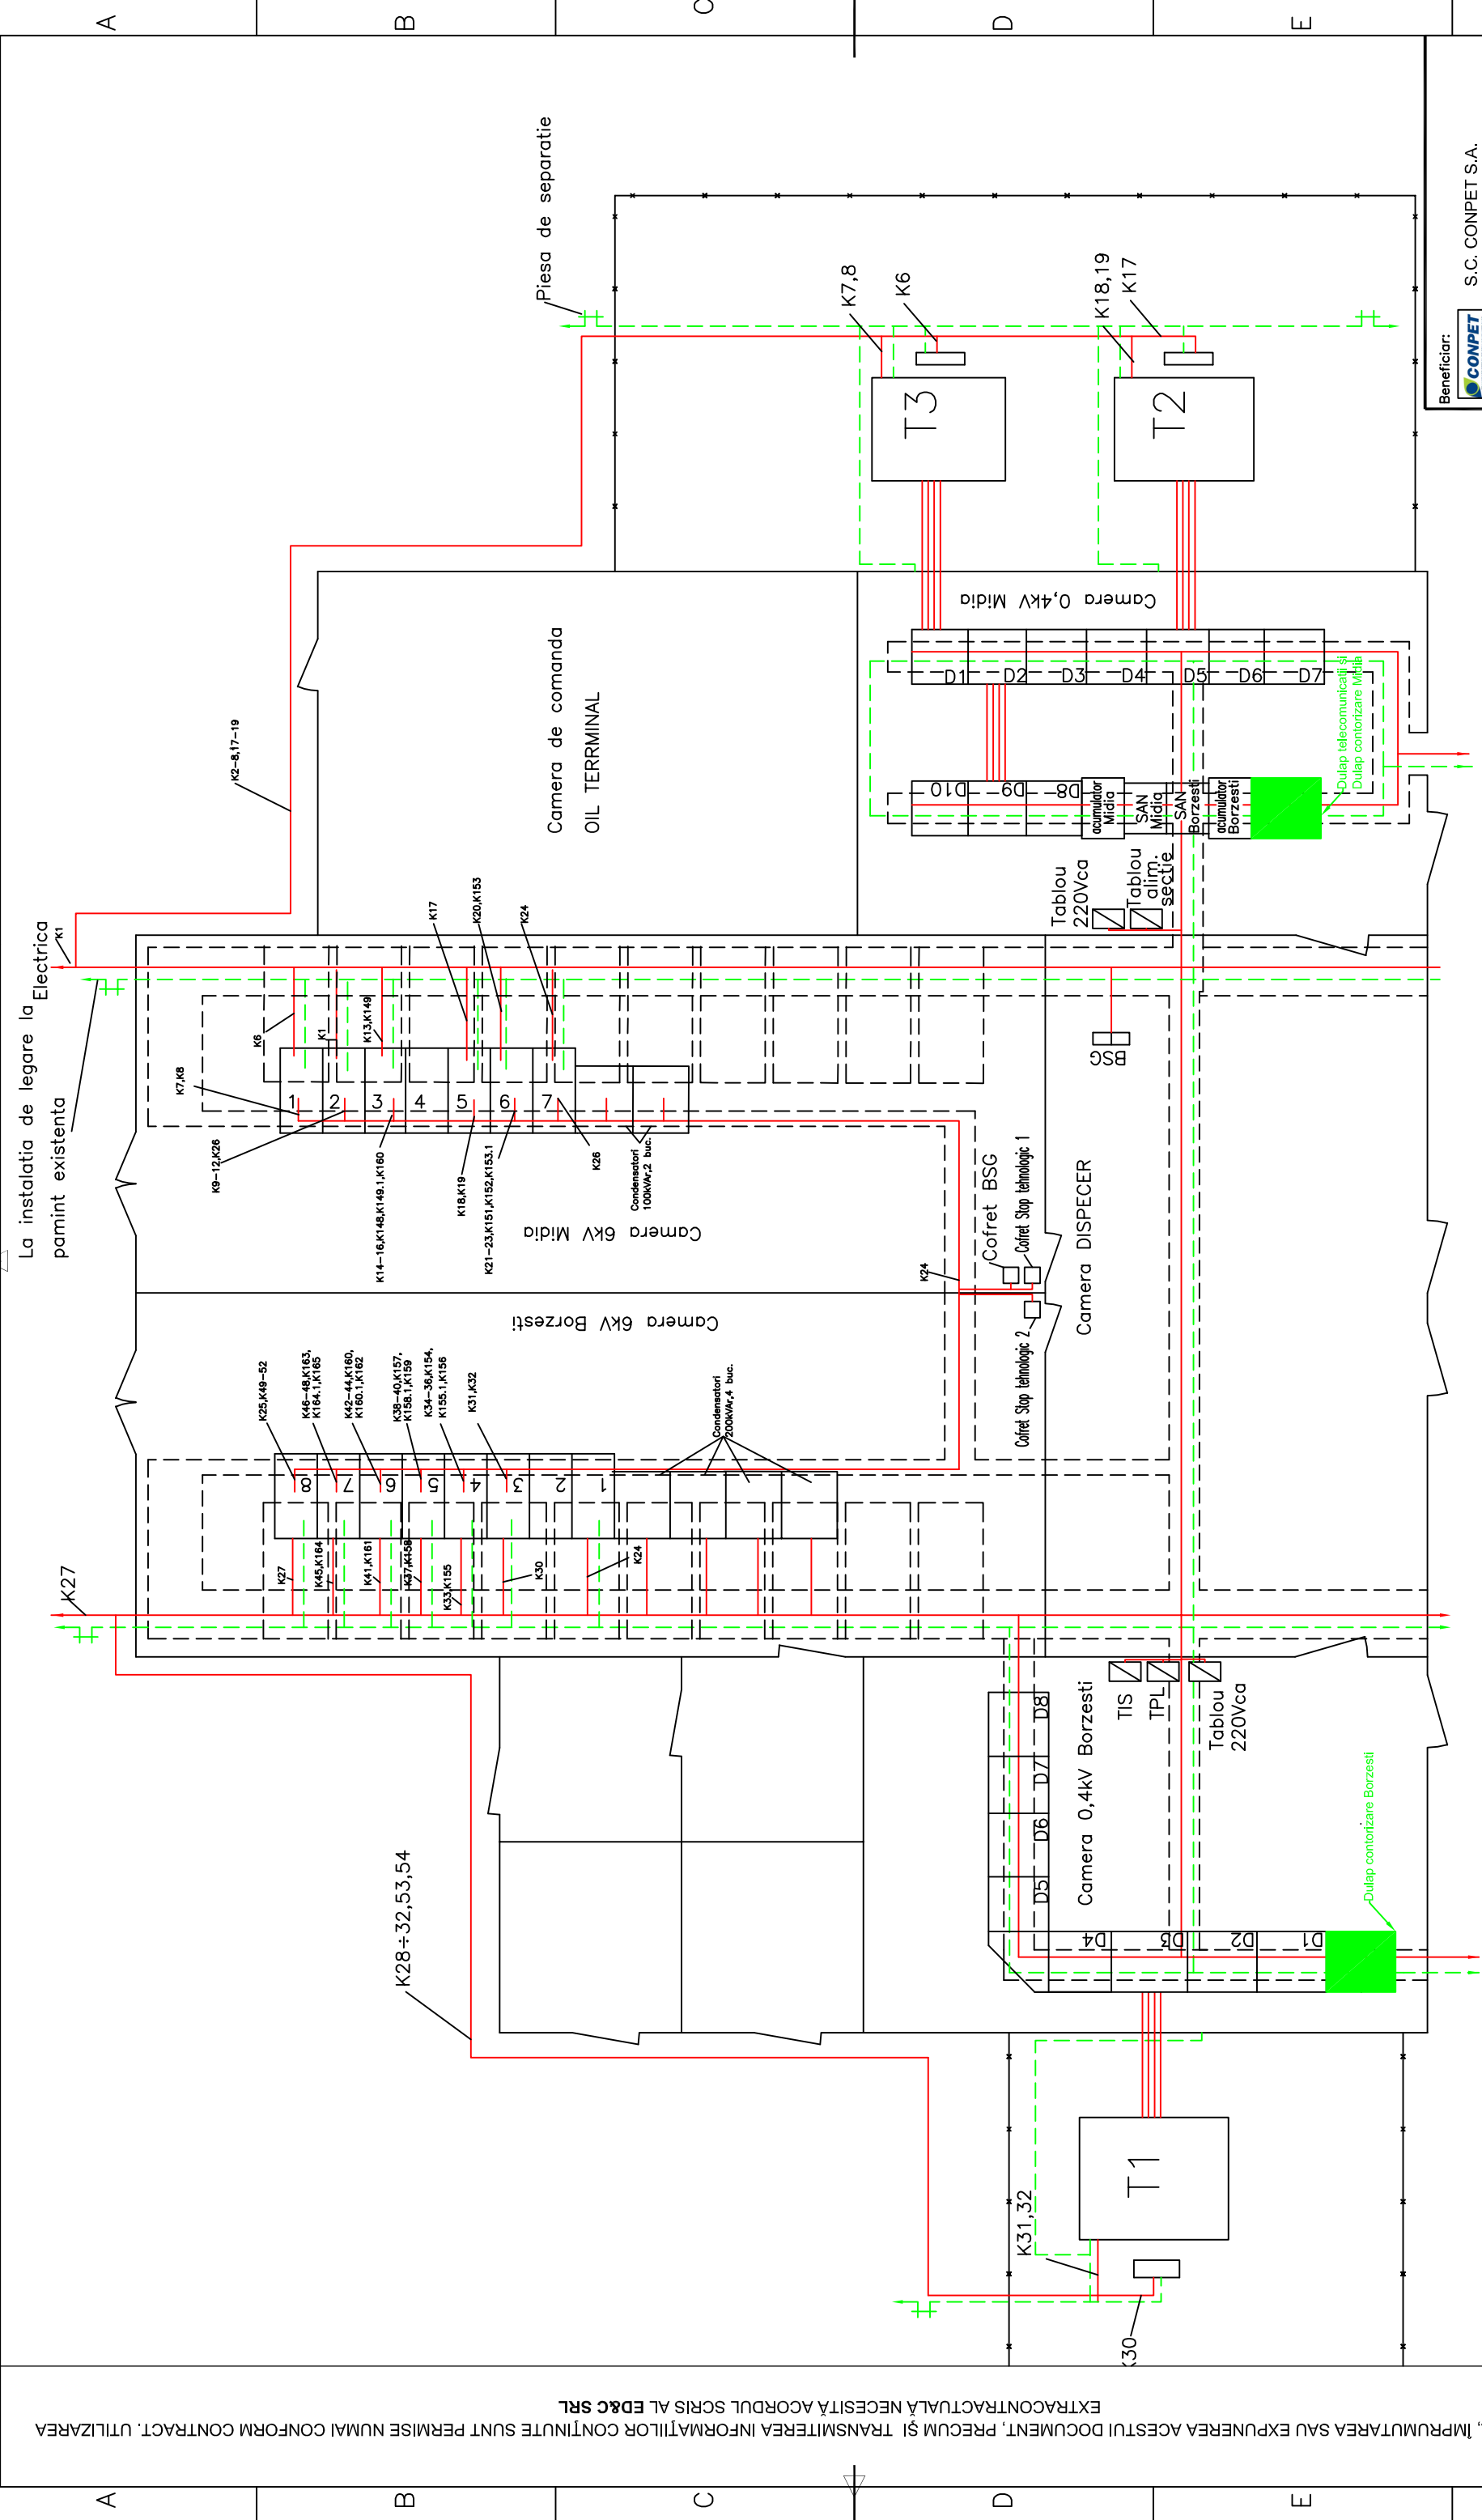

Proiectat	ing. Liliana Spataru	Contract: 182/0010/10.04.2018	Beneficiar: S.C. CONPET S.A.	
Verificat	ing. Ioan Vasiliu	Borderou: 0010/I.5.4-DE-00000	Obiectiv: Sistem de teletransmisie si telegestune a consumului de e.e. in localitile CONPET	
Aprobat	ing. Iulian Pavaloaia	Data: 09.2018		

Denumire contract: Realizare Sistem de Teletransmisie si Telegestune a Consumului de Energie Electrica in localitile CONPET		Faza: DE		Denumire plan: Vedere in plan, trasee de principiu si amplasare dotare noua - Statia Constanta Sud	
Proiectant: Energy Design & Consulting		Scara: %		Cod plan: 0010/I.5.4-DE-23178	
ANBIE G15.E1.D1 Sfr. Inga Gita, Nr. 89/91, Sector 1, RO - 011502, Bucuresti ISO 9001 J40/5414/2014, CUI: 33134982 ISO 14001				Rev: 0 Pag: 1 Nr. pag: 1 Format: A3	