



NOTA
Acest desen are la baza planul nr. DE-4667 din proiectul nr. 160/20234 ET 2.2
elaborat de firma PETROSTAR SA.

 

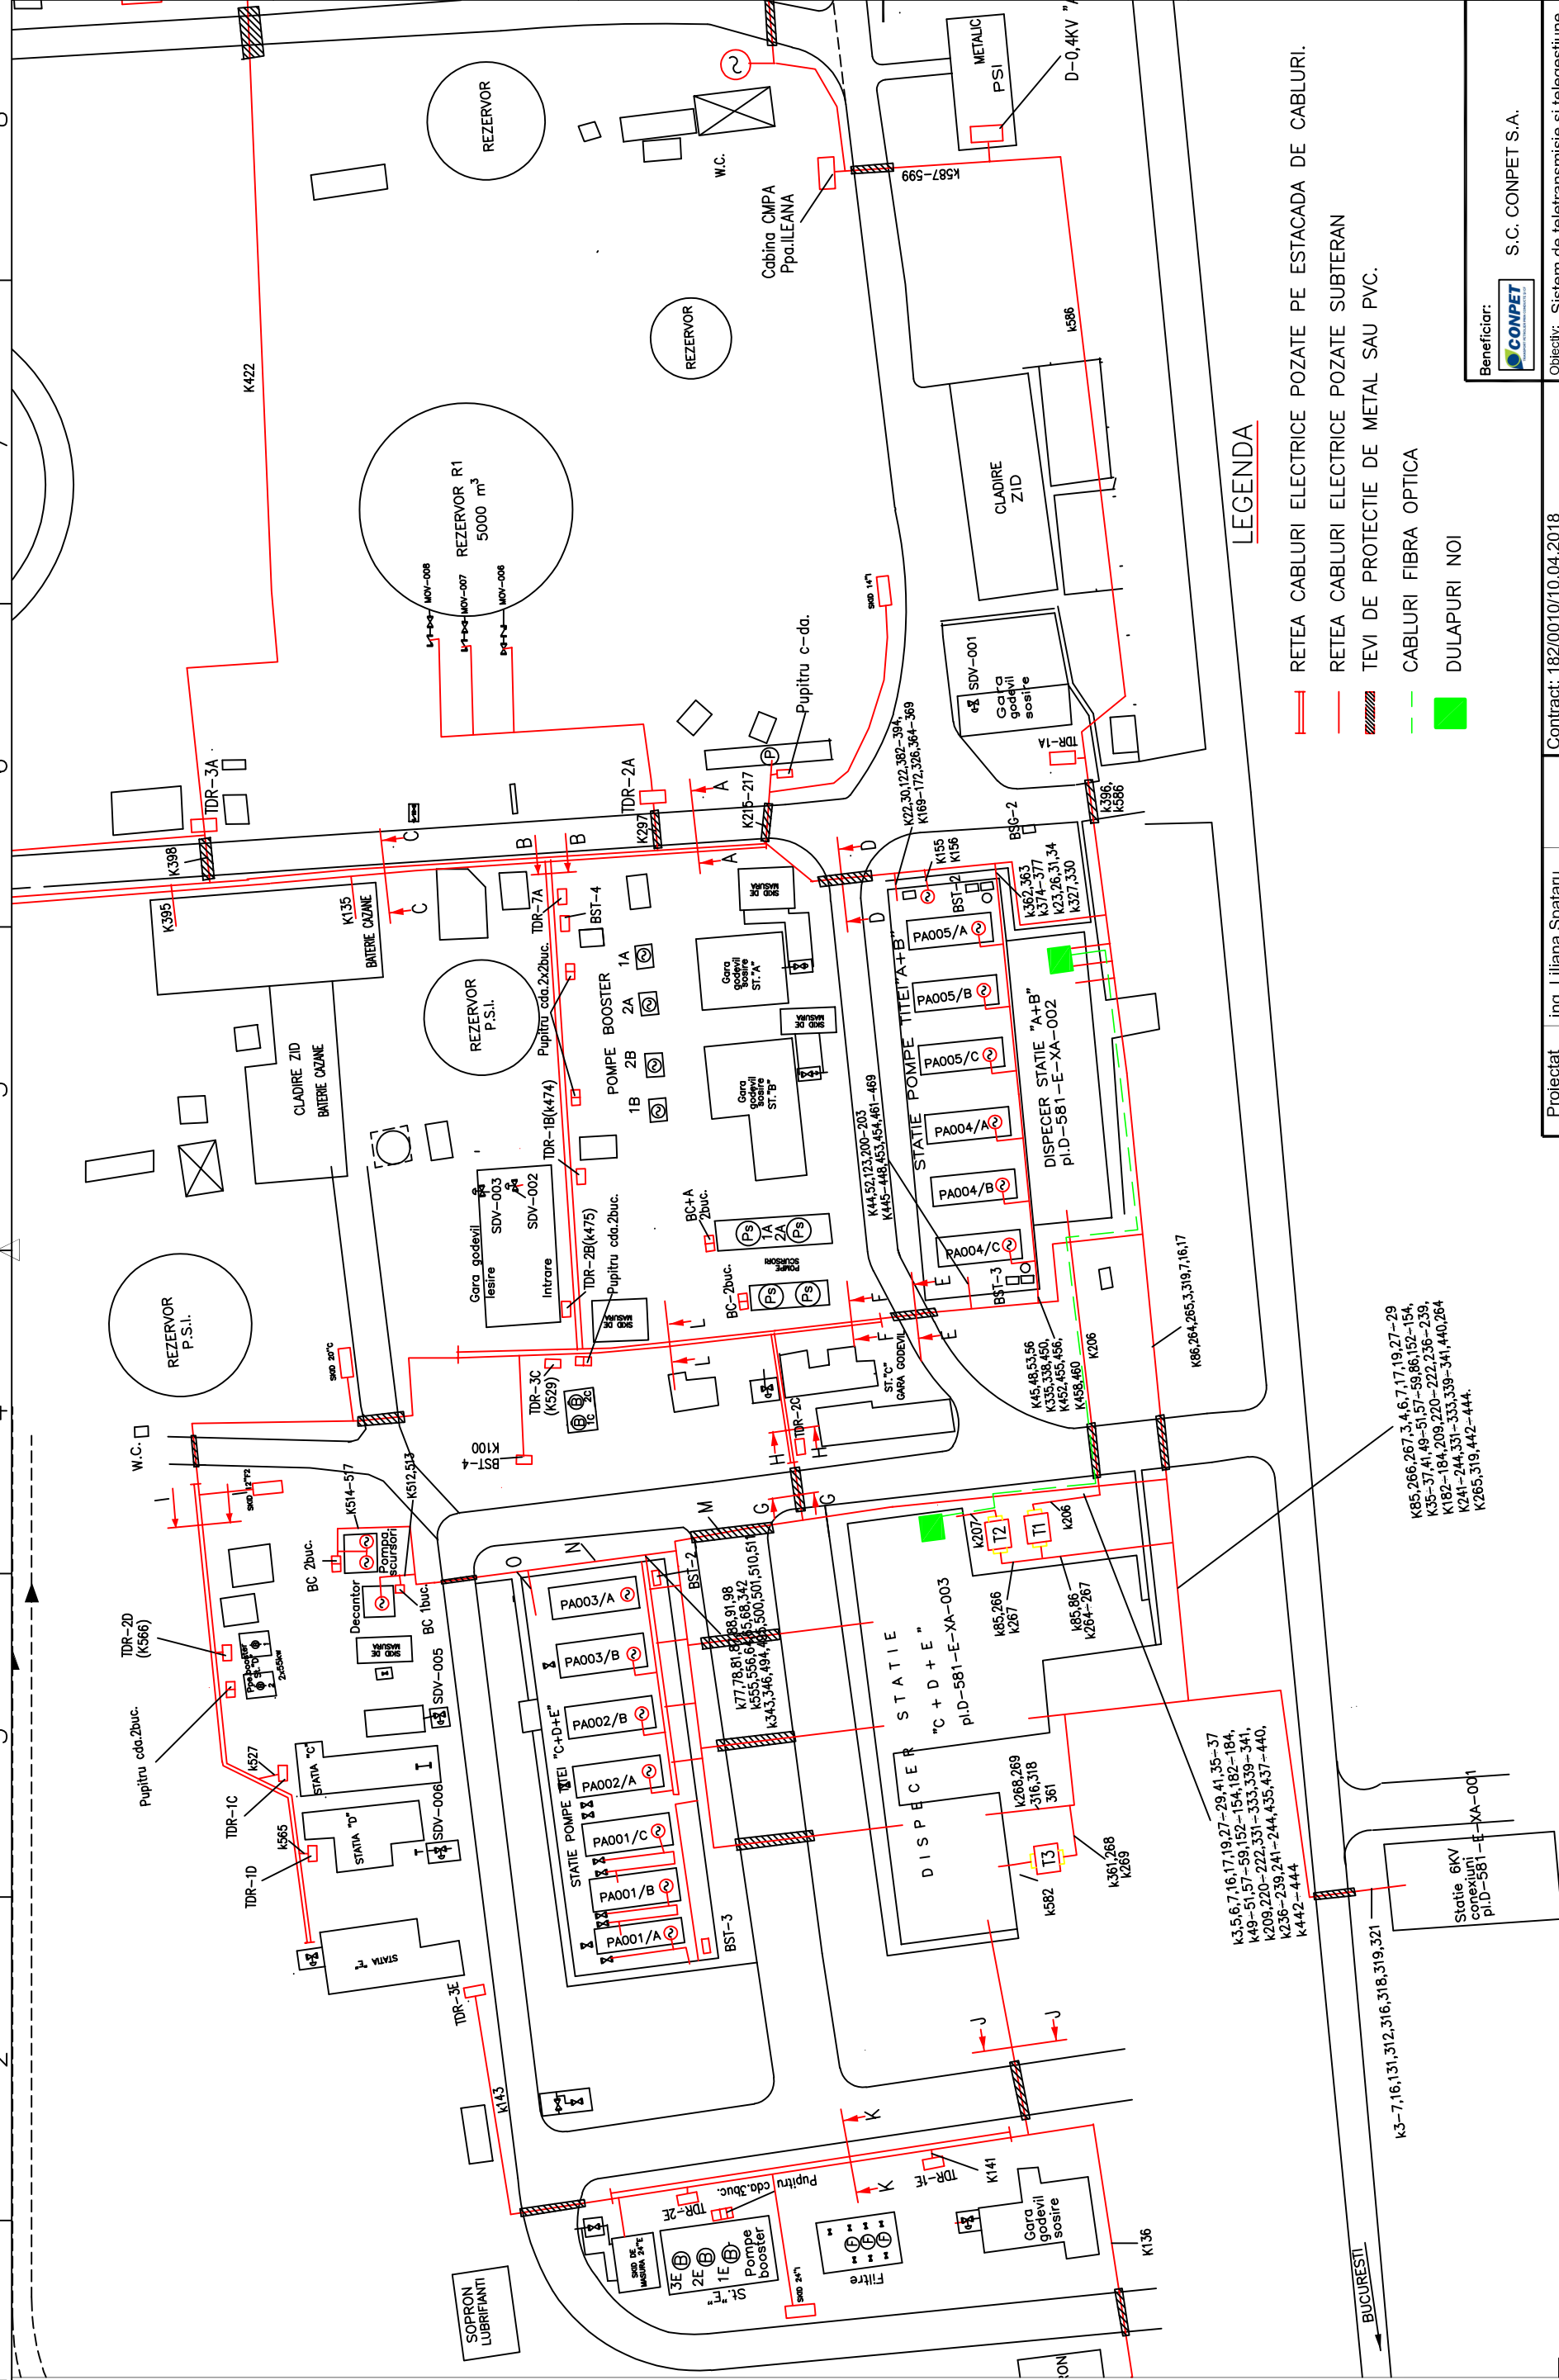


[illegible]


Proiectat	ing. Liliana Spataru	Contract: 182/0010/10.04.2018 Borderou: 0010/I.5.4-DE-00000 Data:09.2018	Obiectiv: Sistem de teletransmisie si telegestiune a consumului de e.e. in locatille CONPET
Verificat	ing. Ioan Vasiliu		
Approbat	ing. Iulian Pavaloaia		

<p>Denumire Contract: Realizare Sistem de Teletransmisie si Telegestune a Consumului de Energie Electrica in localitatile</p>	<p>Faza: DE</p>	<p>Denumire plan: Vedere in plan, trasee de principiu si amplasare dotare noua - Statia Calareti</p>
<p>Proiectant:  ANIE CIBETI DI Str. Hagi Ghitu, Nr. 89-91, Sector 1, Bucuresti, Romania ISO 9001 J400544/2014, CUI-33194092 ISO 14001 ENERGIA ELECTRICĂ ȘI GAZELE CALDE</p>	<p>Scara: %</p>	<p>Cod plan: 0010/I.5.4-DE-23183</p>
		<p>Rev: 0 Format: A3</p>
		<p>Pag: 1 Nr.pag: 4</p>




LEGENDA

- | | |
|---|--|
|  | RETEA CABLURI ELECTRICE POZATE PE ESTACADA DE CABLURI. |
|  | RETEA CABLURI ELECTRICE POZATE SUBTERAN |
|  | TEVI DE PROTECTIE DE METAL SAU PVC. |
|  | CABLURI FIBRA OPTICA |
|  | DULAPURI NOI |

Beneficiar:  S.C. CONPET S.A.

REPRODUCEREA, ÎMPRUMUTAREA SAU EXPUNEREA ACESTUI DOCUMENT, PRECUM ȘI TRANSMITEREA INFORMAȚIILOR CONȚINUTE SUNT PERMISE NUMAI CONFORM CONTRACT. UTILIZAREA
EXTRA CONTRACTUALĂ NECESSITĂ ACORDUL SCRIS AL ED&C SRL

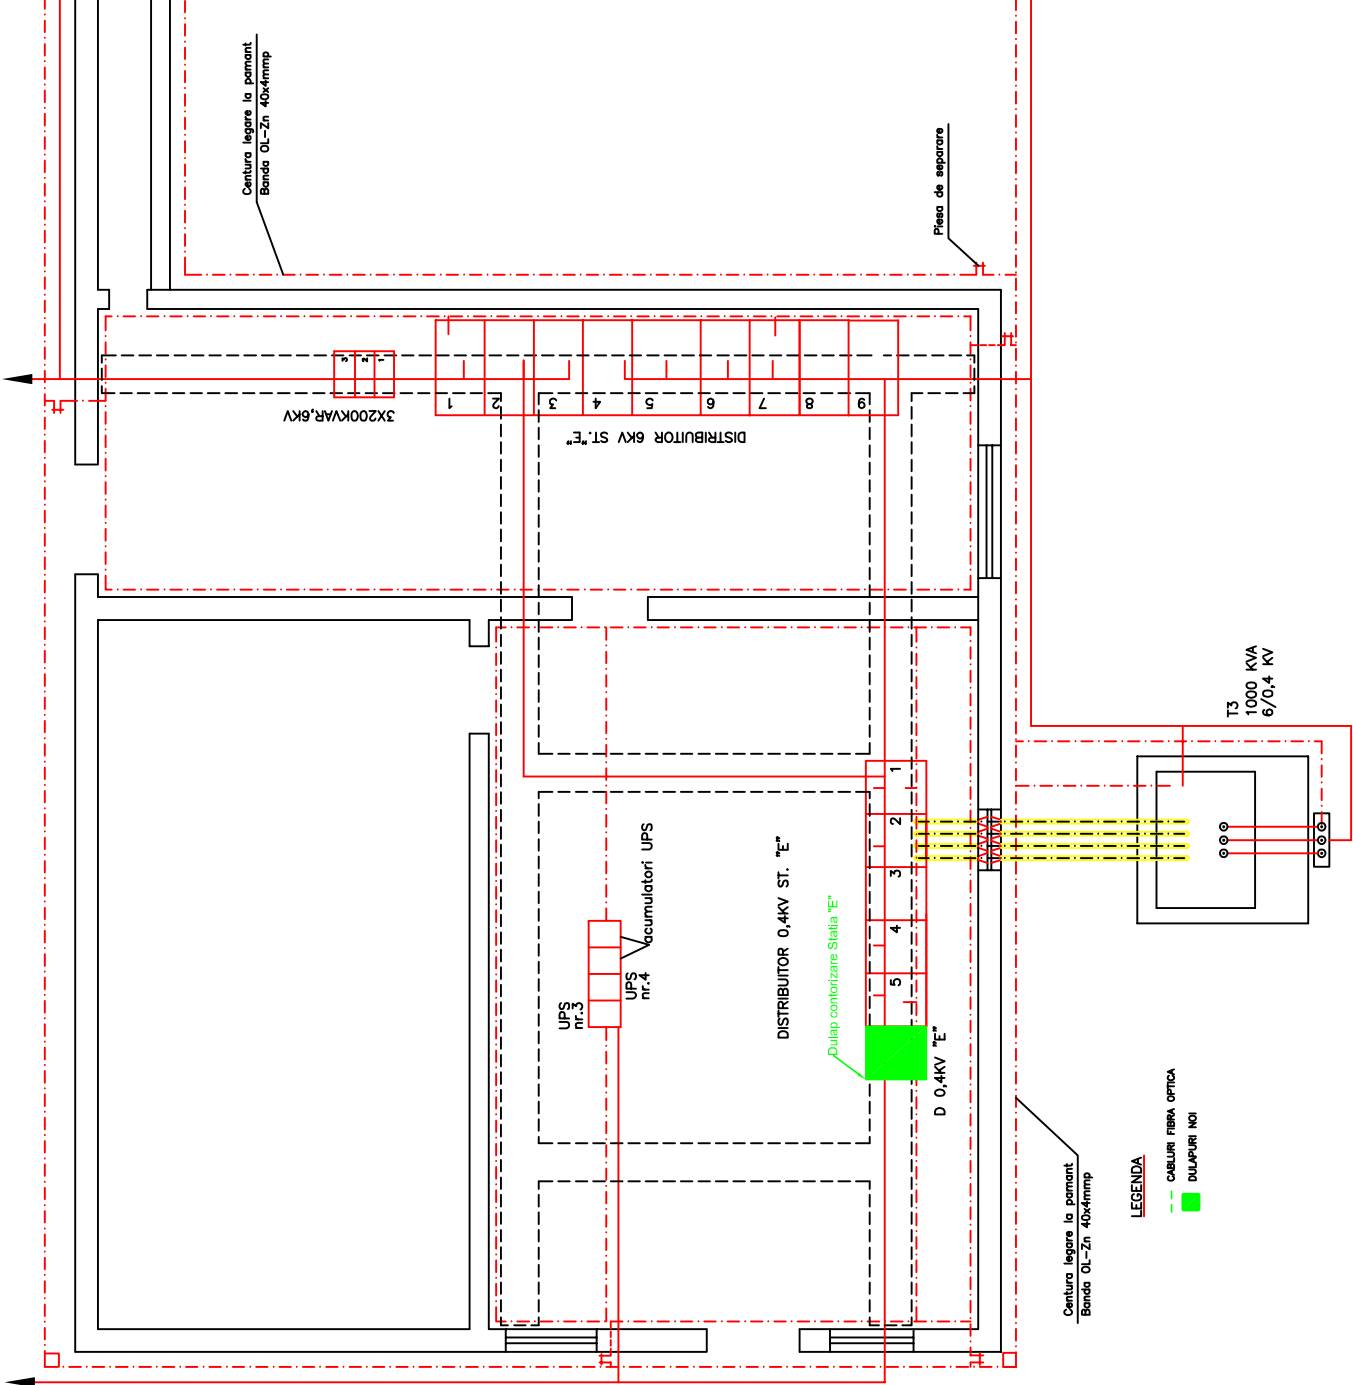


NOTA
Acest desen are la baza planul nr. DE-4680 din proiectul nr. 160/2034 ET 2.2
elaborat de firma PETROSTAR SA.


Proiectat	ing. Liliana Spataru	Contract: 182/0010/10.04.2018	Beneficiar: S.C. CONPET S.A.	
Verificat	ing. Ioan Vasiliu	Borderou: 0010/I.5.4-DE-00000	Obiectiv: Sistem de telecomandă și telegestiune a consumului de e.e. în locațiile CONPET	
Aprobat	ing. Iulian Pavaloaia	Data: 09.2018		
Denumire Contract: Realizare Sistem de Telecomandă și Telegestiune a Consumului de Energie Electrică în Locațiile CONPET			Denumire plan: Vedere în plan, trasee de principiu și amplasare dotare nouă - Stația Calareți - Stația D+E	
Faza: DE				
Proiectant: Energy Design & Consulting ANRE C18.E1.D1 ISO 9001 ISO 14001 Str. Hagi Ghia, Nr. 89-91, Sector 1, RO - 011502, București J40054/12/2014, CUI: 33134092			Cod plan: 0010/I.5.4-DE-23183	
			Scara: %	
			Rev: 0 Pag: 2 Nr. pag: 4	
			Format: A3	

NOTA
Acest desen are la baza planul nr. DE-4655 din proiectul nr. 160/2034 ET 2.2
elaborat de firma PETROSTAR SA.

La instalatia de legare
la pamint existenta

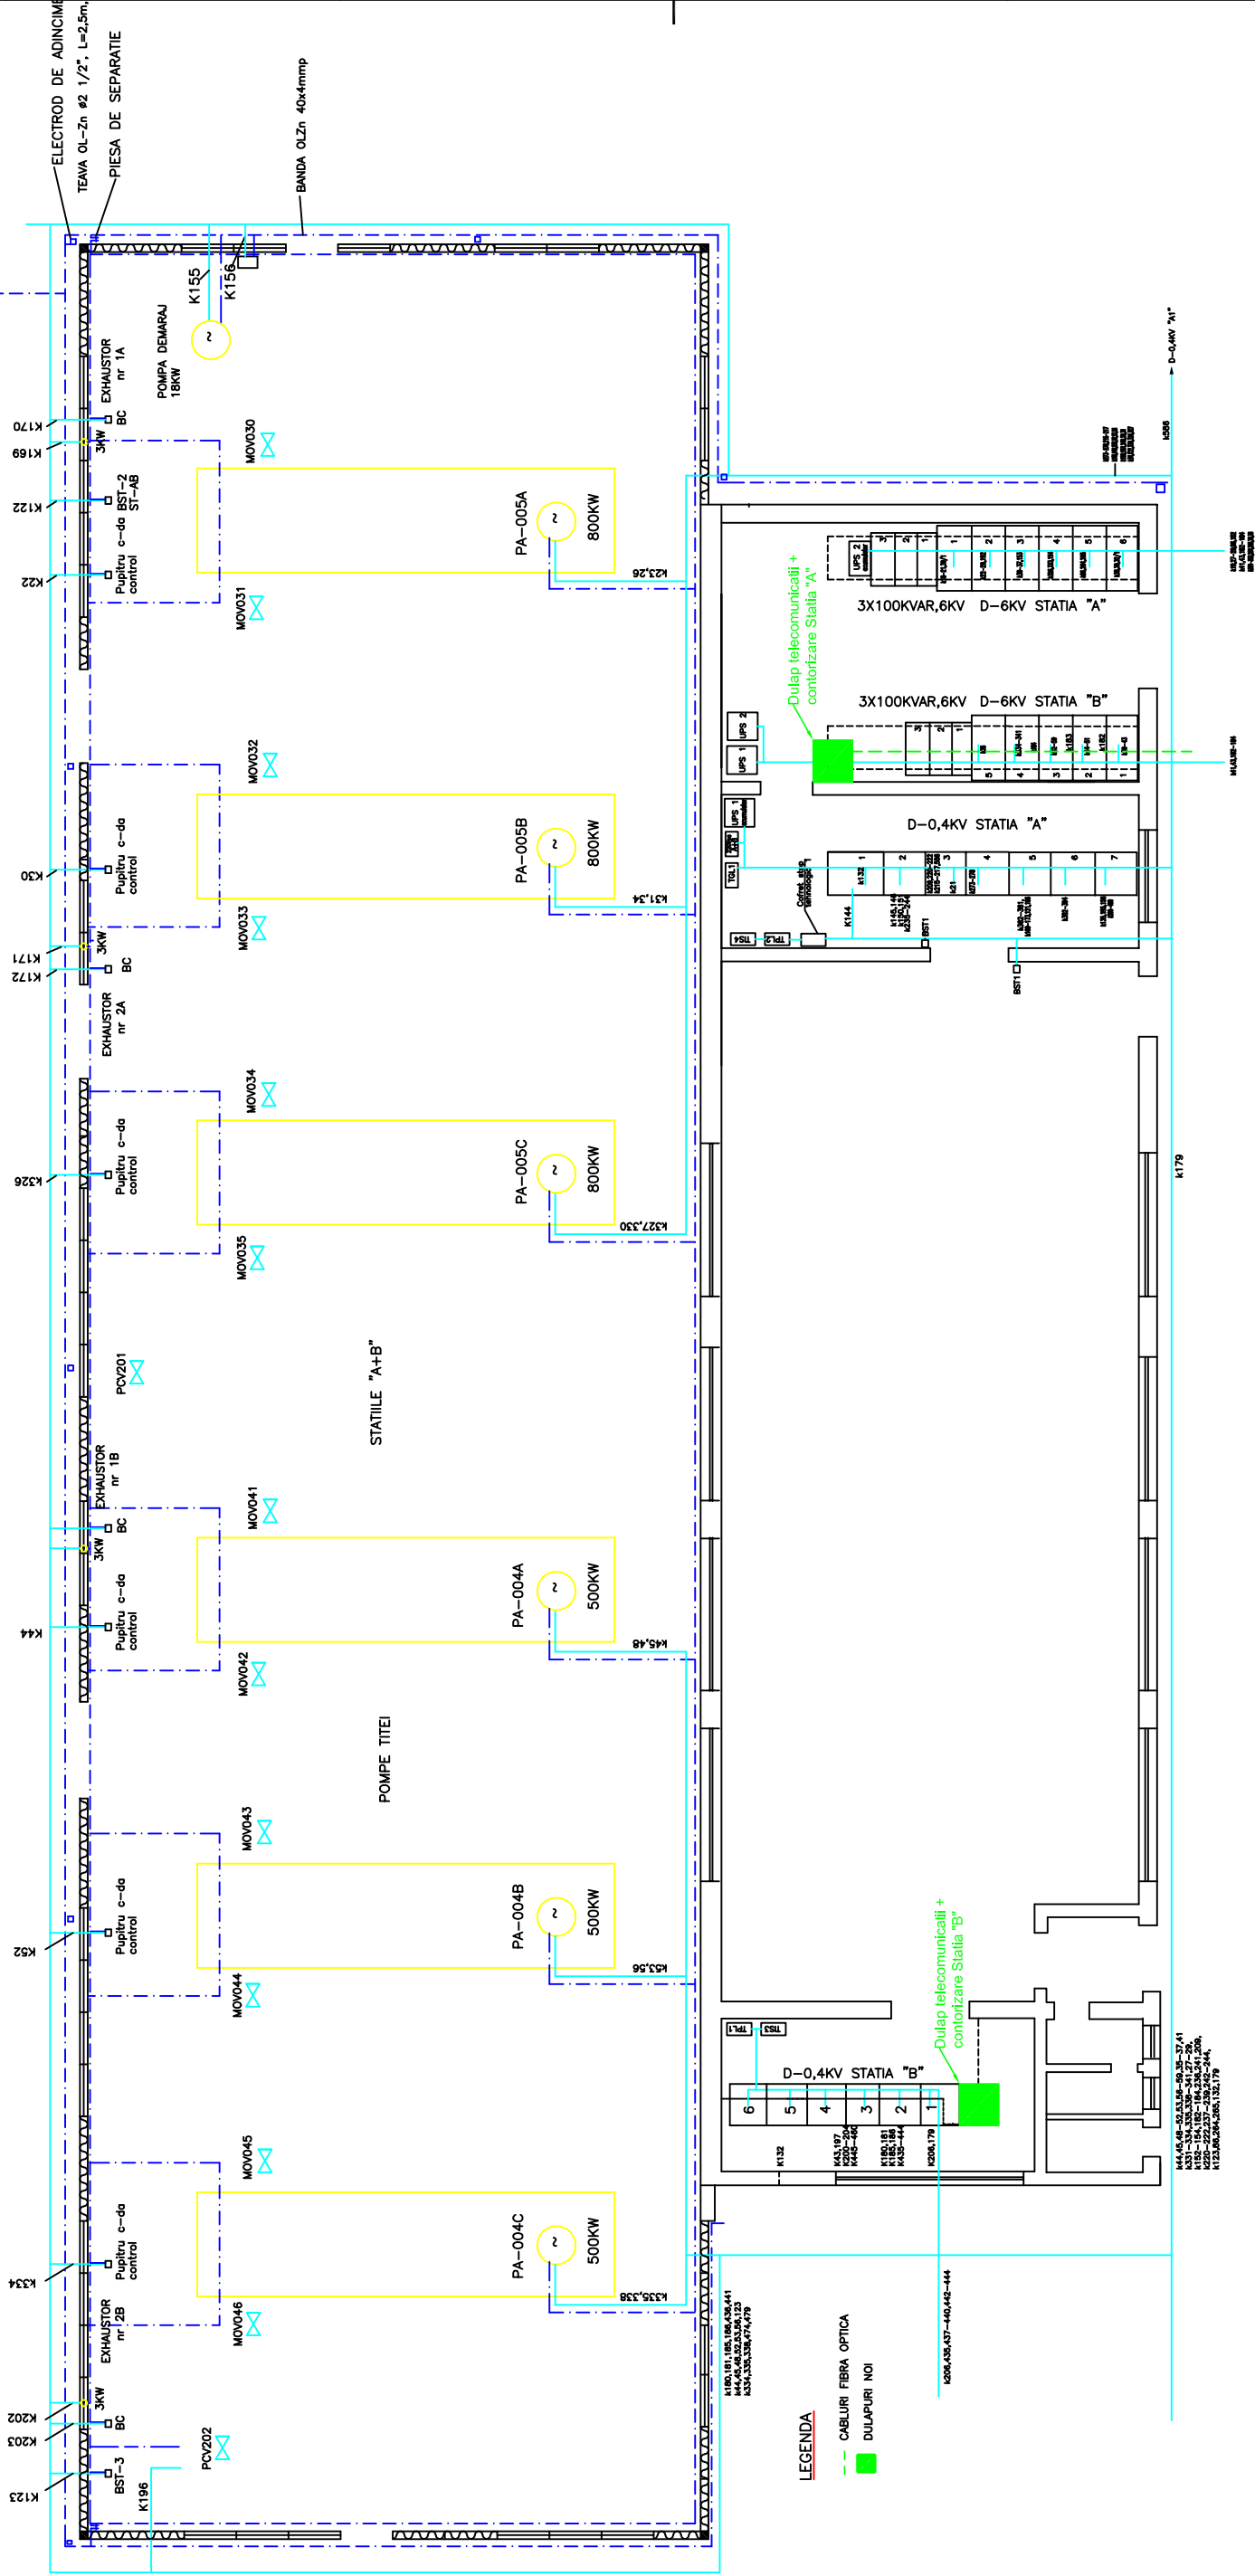

Beneficiar:		S.C. CONPET S.A.	
Proiectat	ing. Liliana Spataru	Contract:	182/0010/10.04.2018
Verificat	ing. Ioan Vasiliu	Borderou:	0010/I.5.4-DE-00000
Aprobat	ing. Iulian Pavloaia	Data:	09.2018
Denumire contract:		Faza: DE	
Realizare Sistem de Teletransmisie si Telegestiune a Consumului de Energie Electrica in localitile CONPET		Denumire plan:	
		Vedere in plan, trasee de principiu si amplasare dotare noua - Statia Calareti - Statia A+B	
Proiectant:	Energy Design & Consulting	Scara:	%
ANBIE C.T.E.E.D.1 SIR, Inga Gita, Nr. 89.01, Sector 1, ISO 9001 RO - 011502, Bucuresti J40/5414/2014, CUI: 33134992 ISO 14001		Cod plan:	0010/I.5.4-DE-23183
		Rev:	0
		Pag:	3
		Nr.pag:	4
		Format:	A3

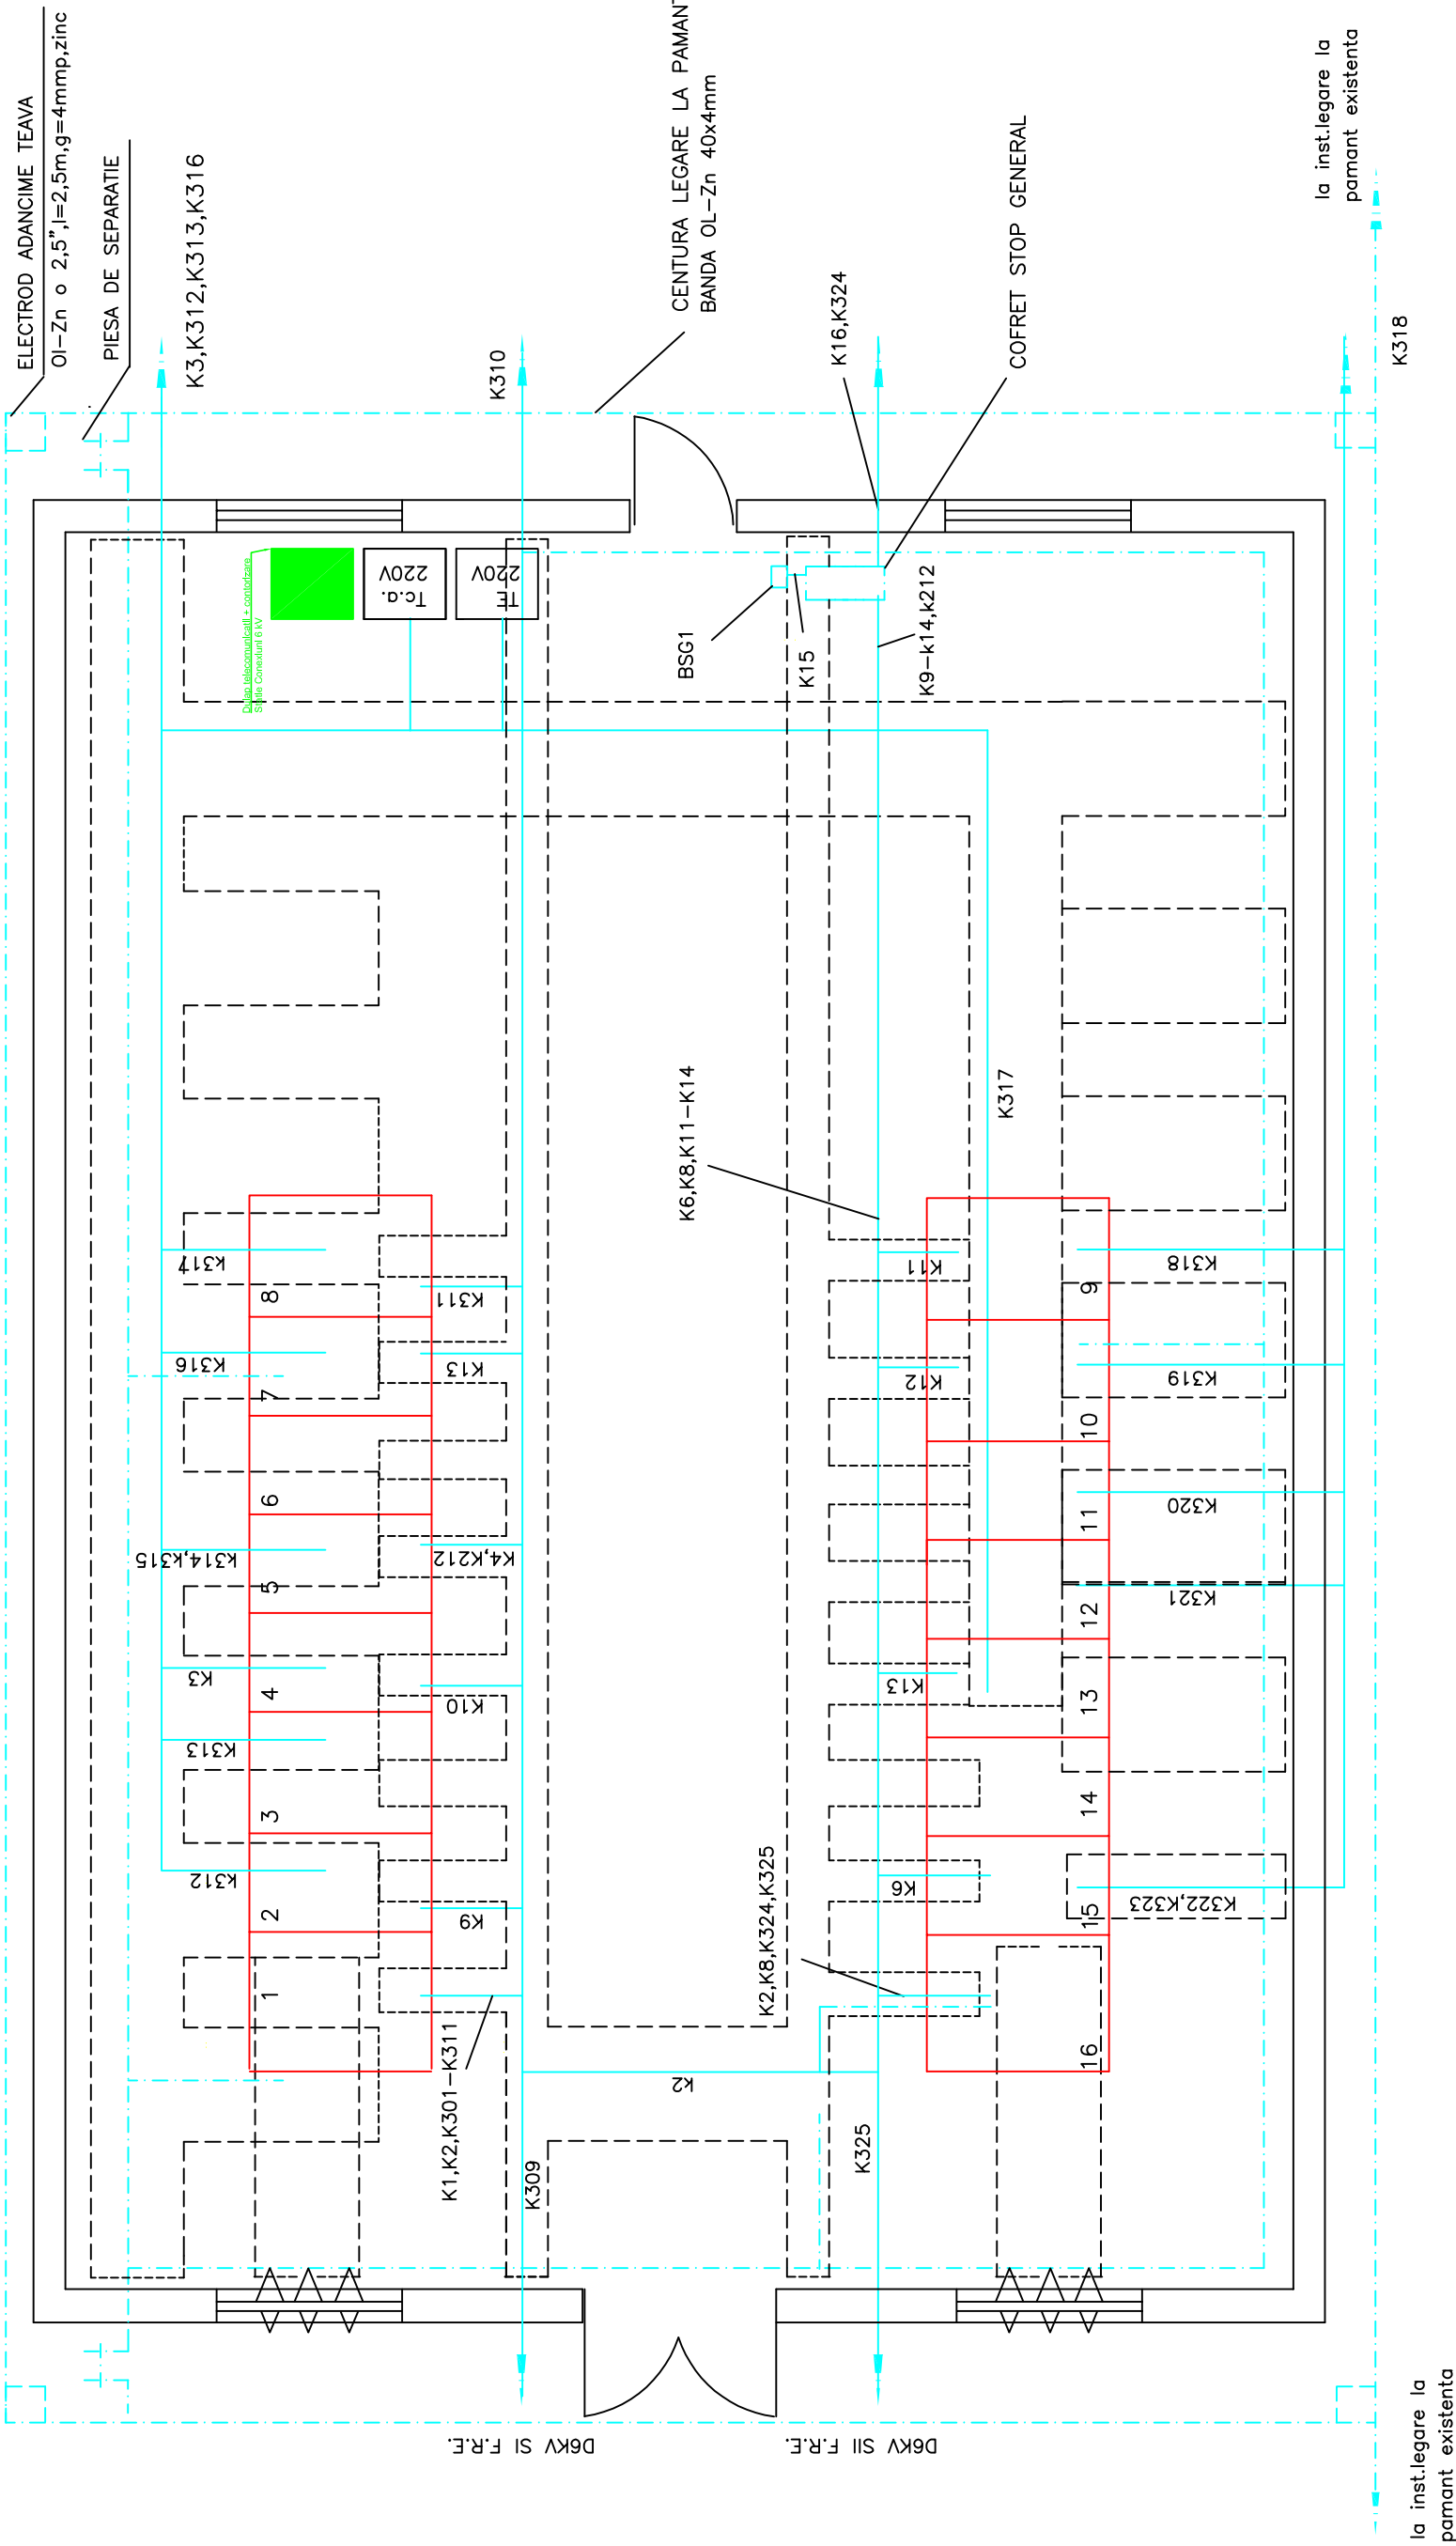

LEGENDA

- CABLURI FIBRA OPTICA
- DULAPURI NOI

NOTA

Acest desen are la baza planul nr. DE-4653 din proiectul nr. 160/2034 ET 2.2
elaborat de firma PETROSTAR SA.

Beneficiar:		S.C. CONPET S.A.	
Proiectat	ing. Liliana Spataru	Contract:	182/0010/10.04.2018
Verificat	ing. Ioan Vasiliu	Borderou:	0010/I.5.4-DE-00000
Aprobat	ing. Iulian Pavaloaia	Data:	09.2018
Denumire Contract:		Faza: DE	
Realizare Sistem de Teletransmisie si Telegestiune a Consumului de Energie Electrica in localitile CONPET		Denumire plan:	
		Vedere in plan, trasee de principiu si amplasare dotare noua - Statia Calareti - Statie conexiuni 6 kV	
		Obiectiv: Sistem de teletransmisie si telegestiune a consumului de e.e. in localitile CONPET	

Rev.	Proiectat	Verificat	Aprobat

Proiectant:	Energy Design & Consulting	Scara:	%
ANBIE C.T.E.I.D.1 ISO 9001 ISO 14001 ISO 18001		Cod plan:	
Str. Hagi Ghe. Nr. 89-91, Sector 1, RO - 011502, Bucuresti J40/5414/2014, CUI: 33134982		Rev:	
		Pag:	
		Nr. pag:	
		Format:	

0010/I.5.4-DE-23183	4	4	A3
0010/I.5.4-DE-23183	4	4	A3
0010/I.5.4-DE-23183	4	4	A3
0010/I.5.4-DE-23183	4	4	A3