


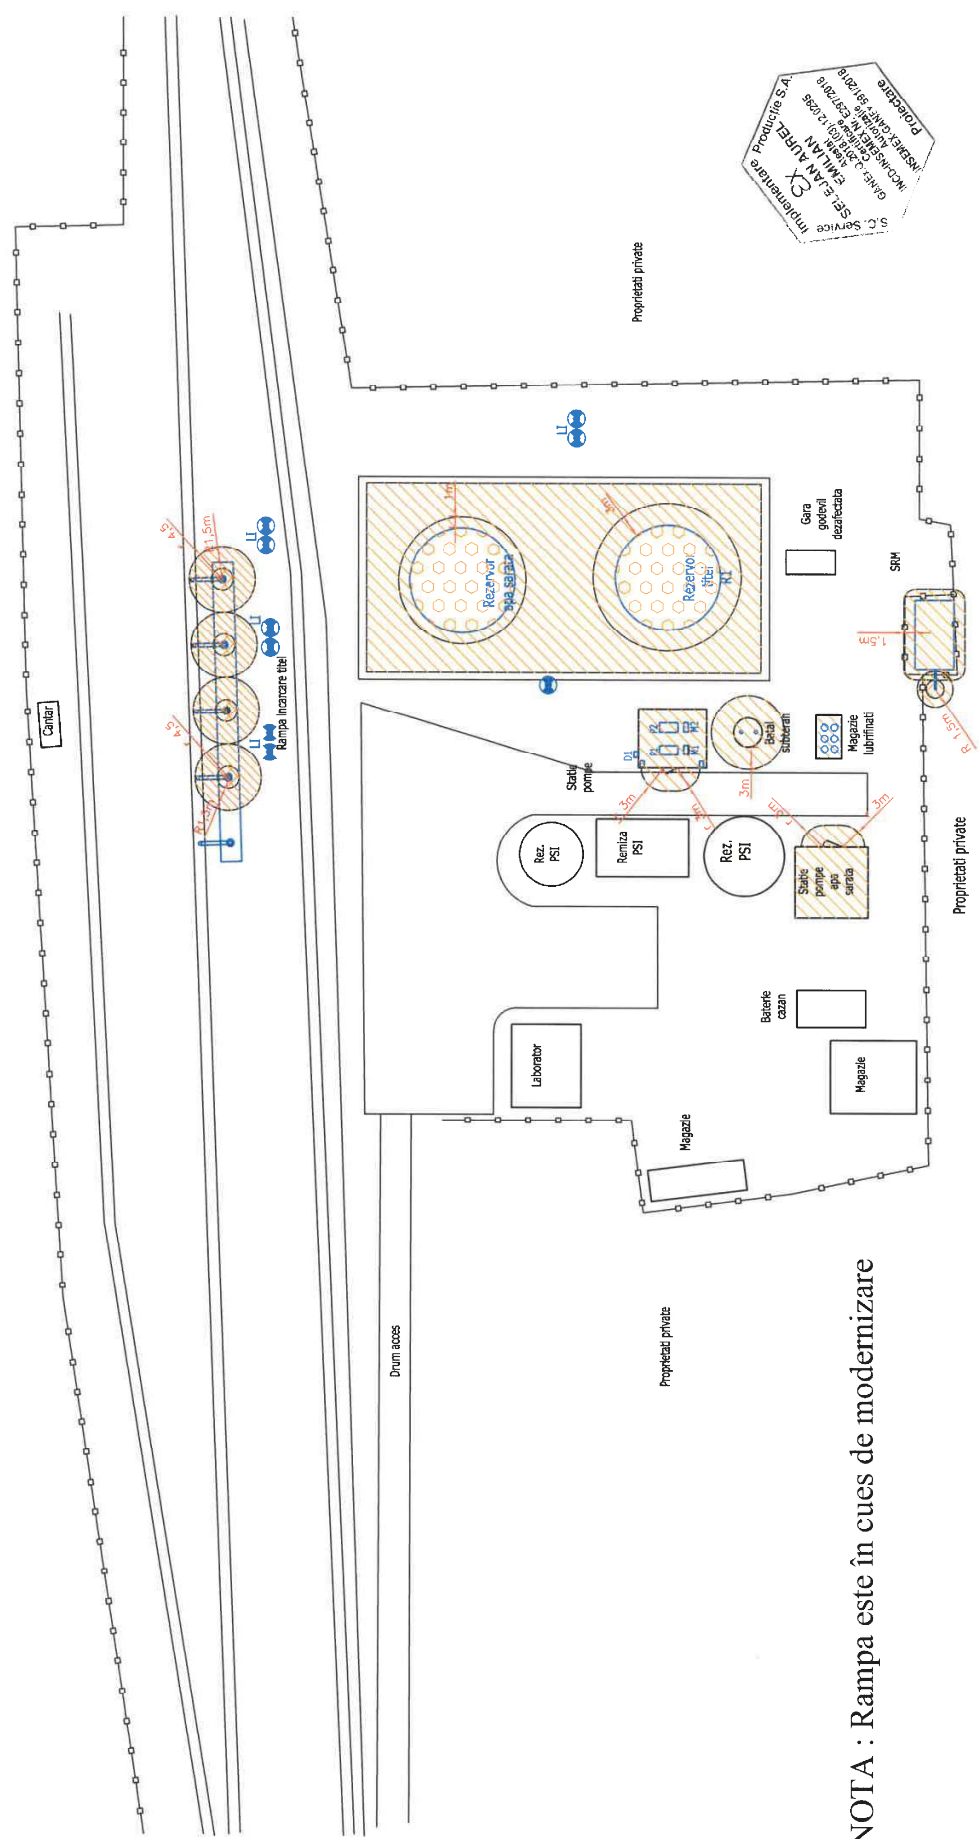

NOTA : Rampa este în cues de modernizare

LEGENDA

- P1 - P2 - Pompa centrifugala pentru țiței
- M1 - M2 - Motor asincron acționare pompa țiței
- B1 - B2 - Buton dublu de comandă
- K1 - Comutator pentru iluminat
- LI - Corp de iluminat constructie antiexplozivă
- D1 - D11 - Doza de ramificație (perimetru incintă)

ZONARE

- Zona 0
- Zona 1
- Zona 2
- Zona neclasificată

COMBUSTIBIL VEHICULAI	ȚITEL
GRUPA DE EXPLOZIE	IIA
TEM. DE INFLAMABILITATE	130°C
LIMITA DE EXPLOZIBILITATE	0,6% vol
	11% vol
	7% vol
CLASA DE TEMPERATURA	T3

S.C. SERVICE IMPLEMENTARE PRODUCȚIE S.A.		Rampă încărcare țiței Imeci	
SEF PROIECT	ZAHARIEA V.	SIP - P5297.DCC - 01 Planul de zonare și planul instalațiilor electromecanice	
INTOCMIT	MIHALY F.		
DESENAT	STOICA D.		
VERIFICAT	SELEJAN A.		
		Octombrie 2021	Beneficiar: CONPET S.A. Loc. Căstălnă-Imeci, Jud. Covasna