
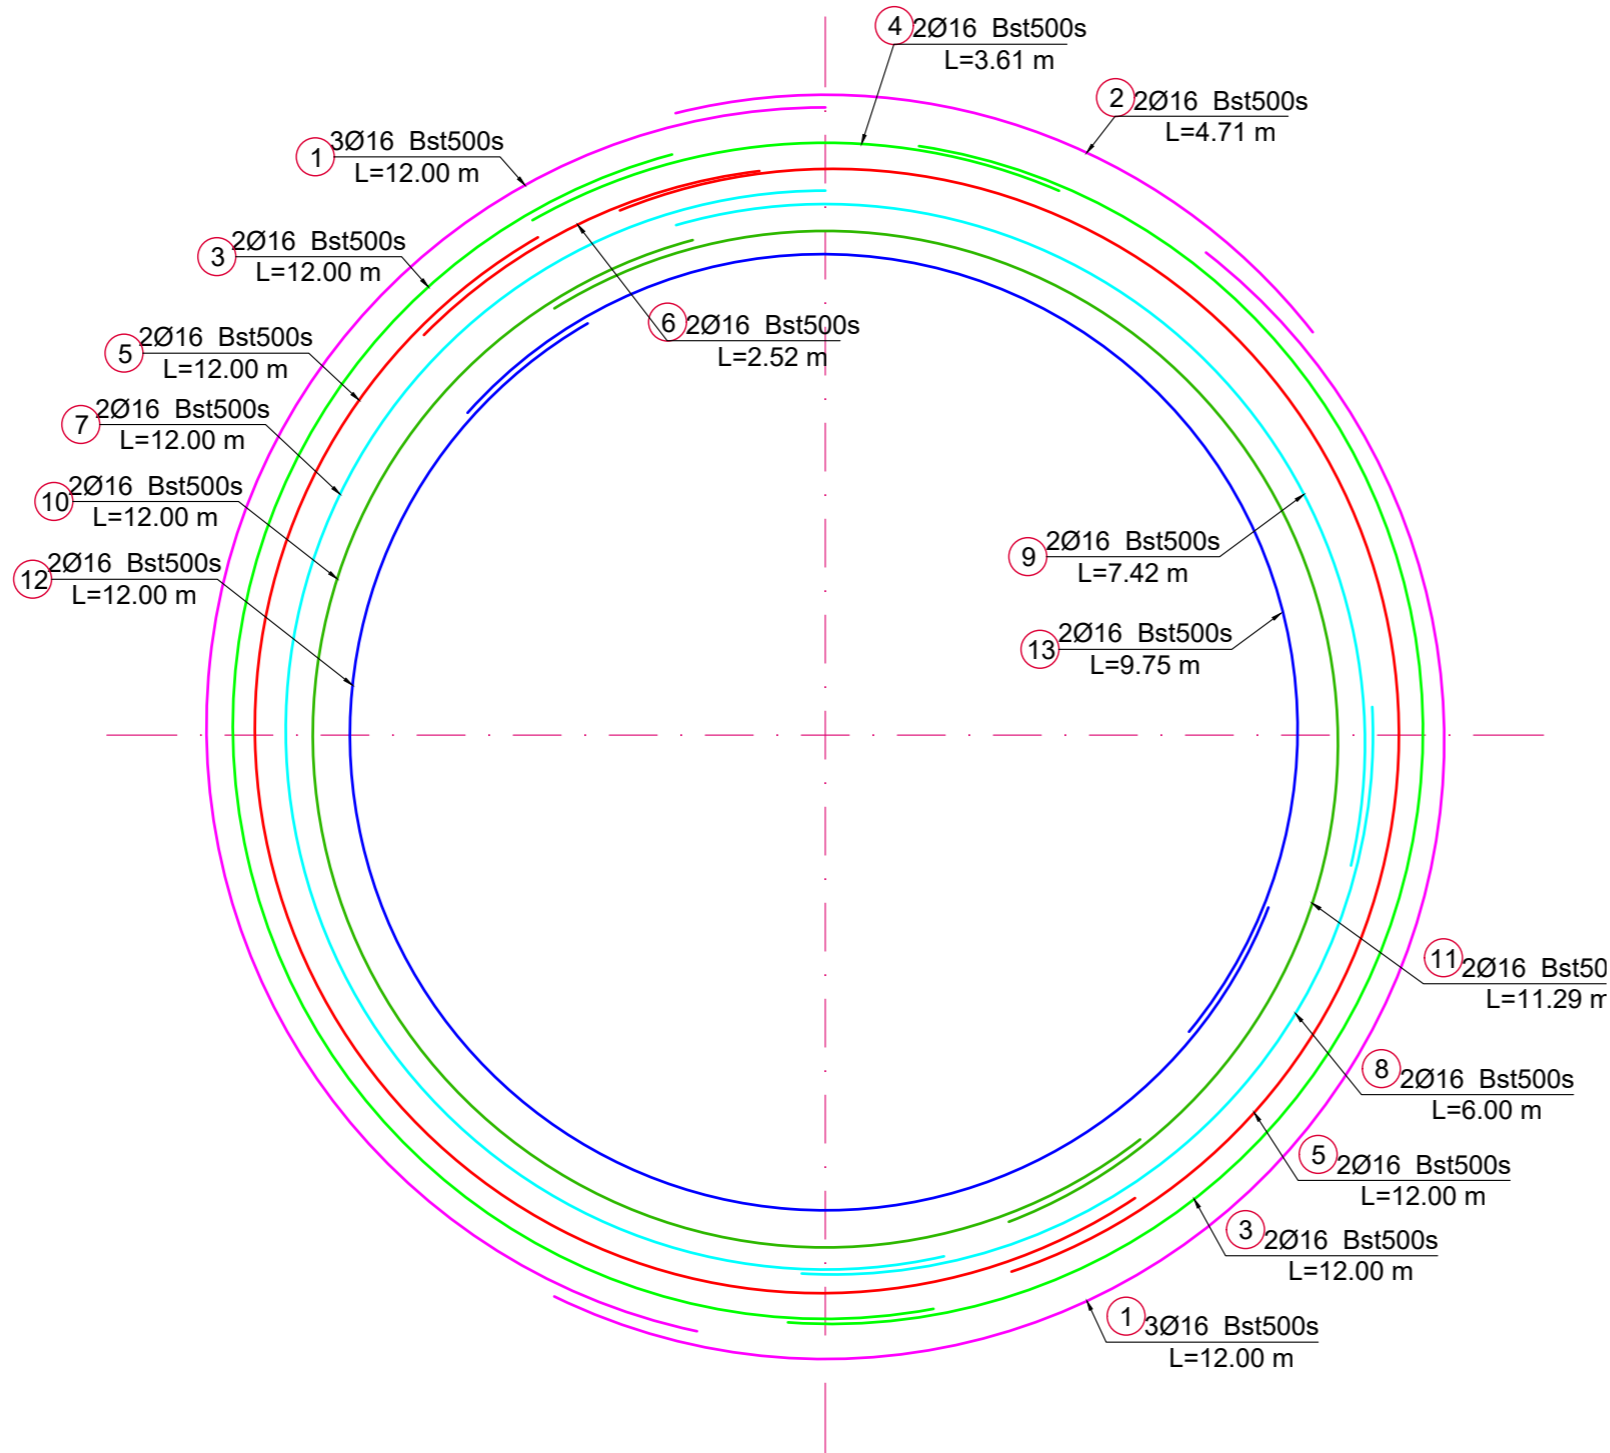
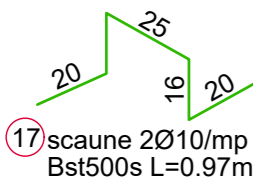



Fundatie rezervor apa stingere incendiu 300mc
- vedere in plan: armare -

Scara 1:100

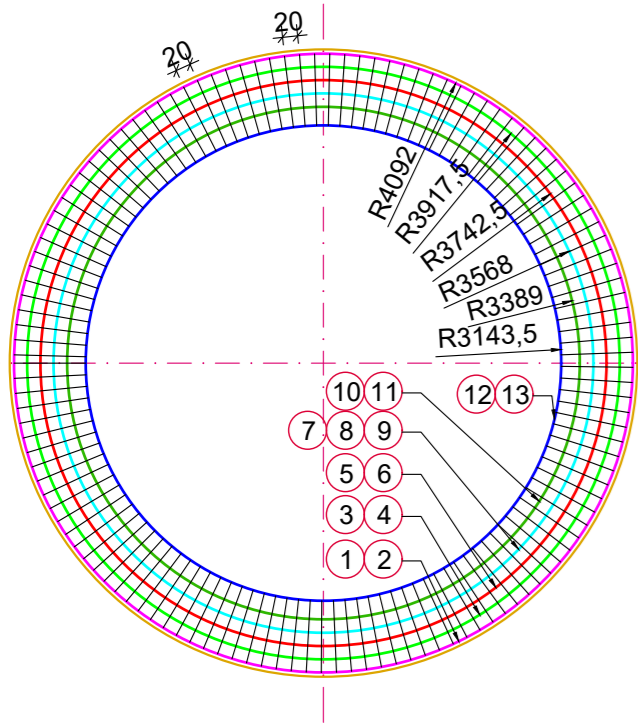

Sectione A-A

Scara 1:50

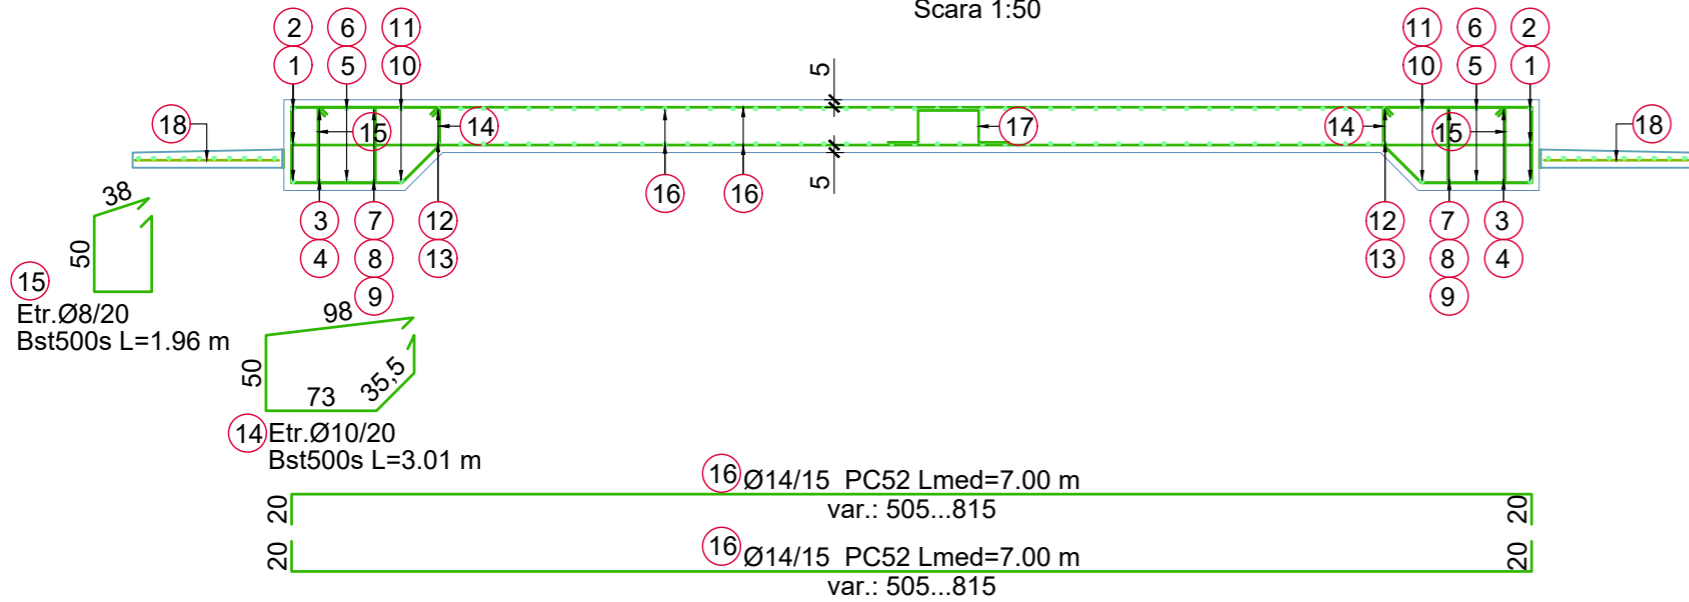

EXTRAS ARMARE

Marca	Aria (mp)	Diametru (mm)	Lungime (m)	Bucati	Lungimi totale				
					BST500s			STNB	
					Ø8	Ø10	Ø14	Ø16	Ø6
1		16	12	6				72	
2		16	4,71	3				14,13	
3		16	12	4				48	
4		16	3,61	2				7,22	
5		16	12	4				48	
6		16	2,52	2				5,04	
7		16	12	2				24	
8		16	6	2				12	
9		16	7,42	2				14,84	
10		16	12	2				24	
11		16	11,29	2				22,58	
12		16	12	2				24	
13		16	9,71	2				19,42	
14		10	3,01	129	388,3				
15		8	1,96	129	252,8				
16		14	7	192			1344		
17		10	0,97	70	67,9				
18	30	6		1					600
Lungime Ø (m)					253	456	1344	335	600
Greutate pe metru liniar (kg/m)					0,395	0,617	1,208	1,578	0,222
Greutate Ø (kg)					100	281	1624	529	133
Greutate totala pe marca otel (kg)					2534			147	
Greutate TOTALA (kg)					2680				

NOTA

- CATEGORIA DE IMPORTANTA "C" conform HG 766/1997
- CLASA DE IMPORTANTA "III" conform P100-1/2013;
- CONSTRUCTIA ESTE AMPLASATA IN ZONA SEISMICA CU ACCELERATIA TERENULUI PENTRU PROIECTARE $a_g = 0.20g$ SI PERIOADA DE CONTROL(DE COLT) $T_c = 0.70$ s - CONFORM P100 - 1 / 2013
- DIMENSIUNI / COTE DESEN : IN MM;
- DOMENIUL DE VERIFICARE: A1.

MATERIALE:

- BETON :
 - Beton armat - C25/30 - XC4+XF1;
 - CI 0.20;
 - CEM II A-S 32.5 N sau R;
 - S3;
 - Granulatie agregate Dmax. 16mm
- Egalizare - C12/15 - X0;
 - CI 1.0;
 - CEM II A-S 32.5 N sau R
 - S1-S3
 - Granulatie agregate Dmax. 22mm

- ARMATURA: BST 500S.

NOTA

- INAINTE DE TURNAREA BETONULUI ARMAT TREBUIESC MONTATE SURUBURILE DE PRINDERE ALE ECHIPAMENTULUI;
- DETALIILE BULOANELOR DE ANCORAJ SI DIAMETRUL ACESTORA SUNT DATE DE FURNIZORUL ECHIPAMENTULUI.

01	14.12.2021		Emis pentru utilizare
00	03.12.2021		Emis pentru comentarii
Revizie	Data	Modificare ceruta de	Descriere modificare

Verificator / Expert	Nume	Semnatura	Cerinta	Referat / Expertiza Nr. / Data
Proiectant general				Beneficiar :
ROENGG CONSULTING SRL				S.C.CONPET S.A.
RO 24611389 / 0344 806 979 / contact@roengg.com				
Proiectant de specialitate				Titlul proiectului :
				REZERVOR PENTRU APA PSI - STATIE CONSTANTA SUD
	Nume	Semnatura	SCARA :	Titlul plansei :
Proiectat	Birlodeanu Cristian		1:50	PLAN FUNDATIE REZERVOR APA PSI 300MC
Verificat	Mircia Razvan		DATA :	Plansa:
Aprobat	Danilov Bogdan		14.12.2021	10232020-RNG-DM-12-301-01
				PAGINA: FAZA :
				2/2 P.T.+D.D.