



Fundatie rezervor apa stingere incendiu 300mc
- vedere in plan -
Scara 1:50

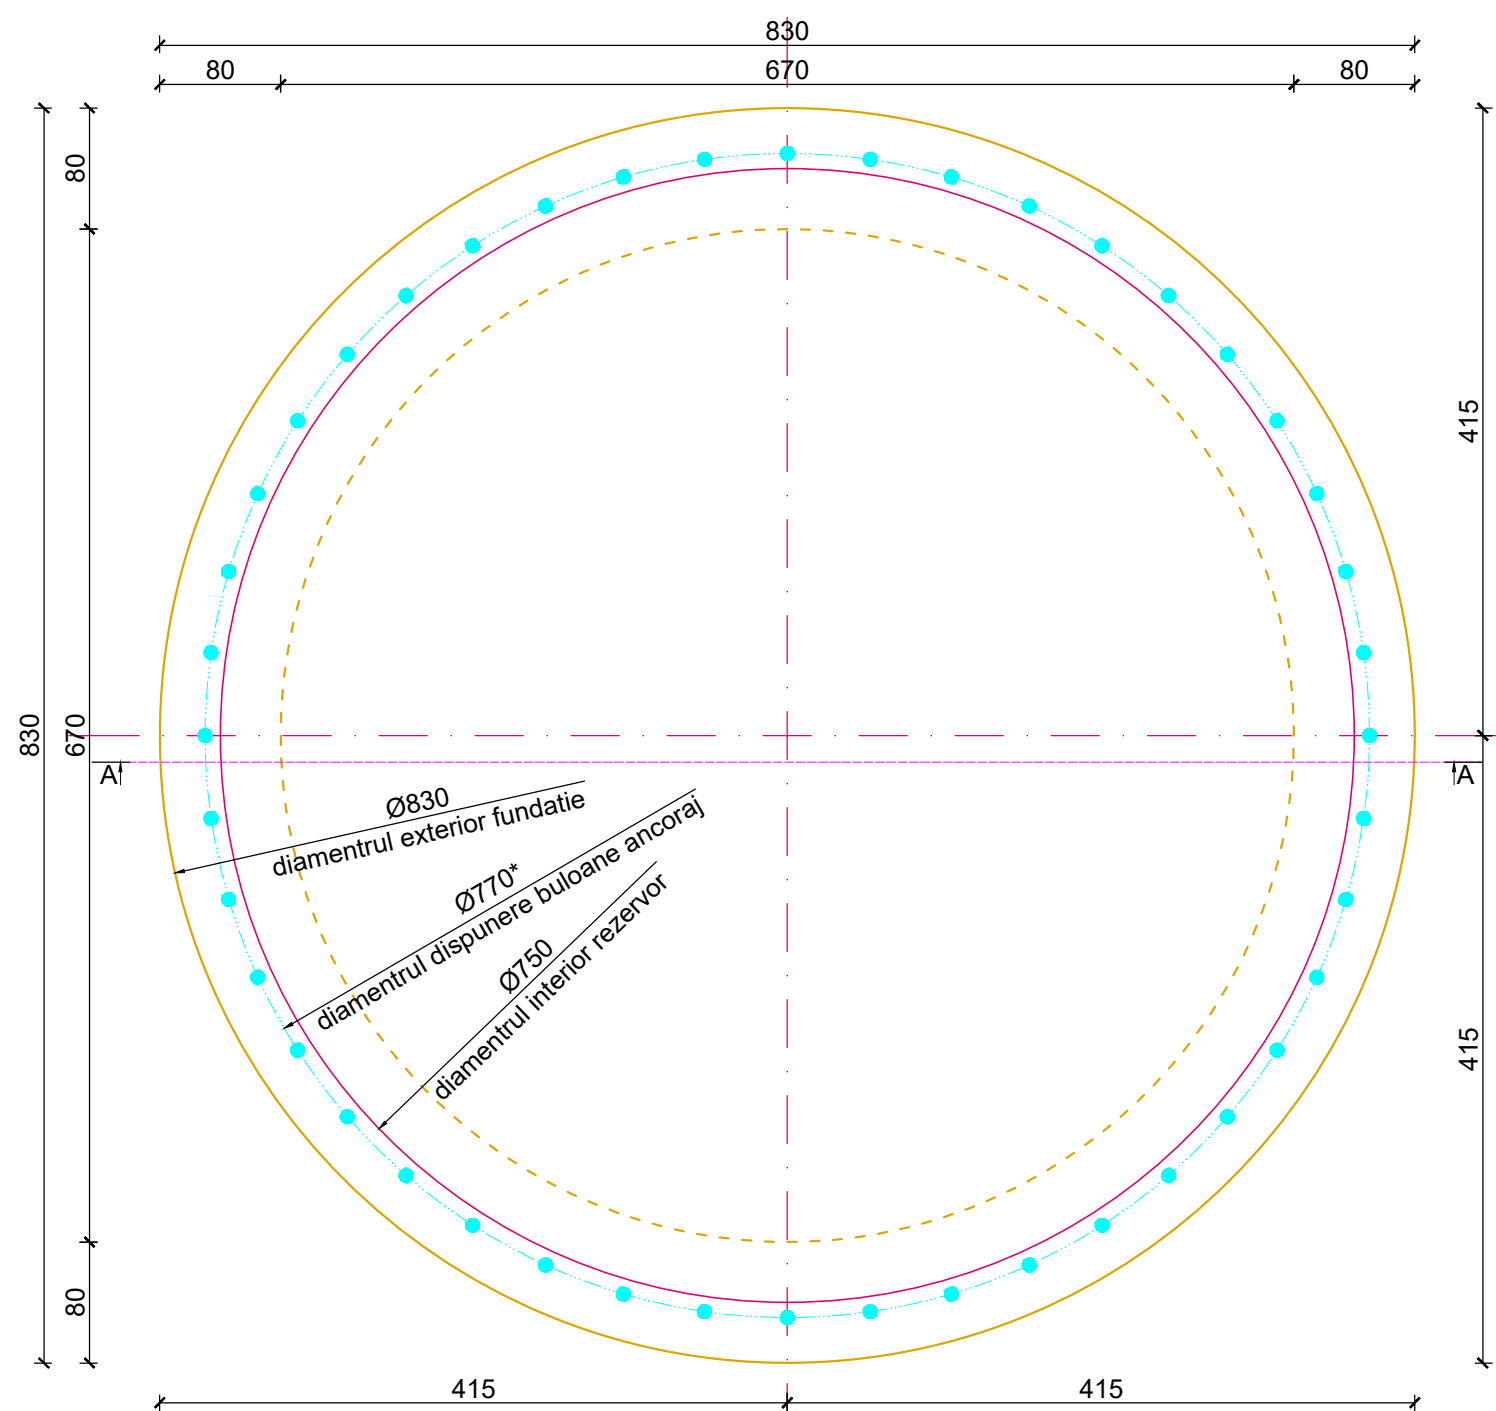

Nota:
* Diametrul, pozitionarea si detaliile ancorelor chimice vor fi furnizate de catre producator.

Sectione A-A

Scara 1:50

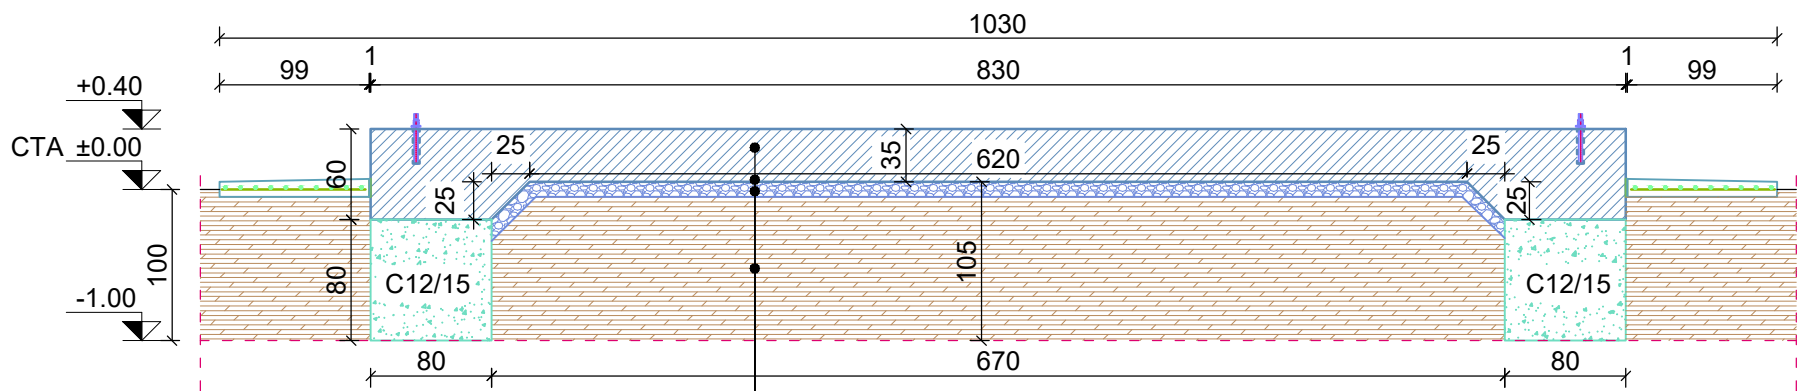

placa beton armat
folie PVC
strat de rupere a capilaritatii
umplutura din pamant local obtinut din sapatura, compacted 95%

M.T.O.:

- beton simplu C12/15: 15.50m³
- beton armat C 25/30: 25.5m³
- armatura BST 500S: 2680kg
- buloane de fundatie: 44buc*
- sapatura: 55m³
- umplutura: 41.5m³
- strat rupere capilaritate: 4.2m³
- folie PVC: 35.5m²
- cofraj: 17m²

NOTA

- CATEGORIA DE IMPORTANTA "C" conform HG 766/1997
- CLASA DE IMPORTANTA "III" conform P100-1/2013;
- CONSTRUCTIA ESTE AMPLASATA IN ZONA SEISMICA CU ACCELERATIA TERENULUI PENTRU PROIECTARE $a_g = 0.20g$ SI PERIOADA DE CONTROL(DE COLT) $T_c = 0.70 s$ - CONFORM P100 - 1 / 2013
- DIMENSIUNI / COTE DESEN : IN MM;
- DOMENIUL DE VERIFICARE: A1.

MATERIALE:

- BETON :
 - Beton armat - C25/30 - XC4+XF1;
 - CI 0.20;
 - CEM II A-S 32.5 N sau R;
 - S3;
 - Granulatie agregate Dmax. 16mm
 - Egalizare - C12/15 - X0;
 - CI 1.0;
 - CEM II A-S 32.5 N sau R
 - S1-S3
 - Granulatie agregate Dmax. 22mm

- ARMATURA: BST 500S.

NOTA

- INAINTE DE TURNAREA BETONULUI ARMAT TREBUIESC MONTATE SURUBURILE DE PRINDERE ALE ECHIPAMENTULUI;
- DETALIILE BULOANELOR DE ANCORAJ SI DIAMETRUL ACESTORA SUNT DATE DE FURNIZORUL ECHIPAMENTULUI.

01	14.12.2021		Emis pentru utilizare
00	03.12.2021		Emis pentru comentarii
Revizie	Data	Modificare ceruta de	Descriere modificare

Verificator / Expert	Nume	Semnatura	Cerinta	Referat / Expertiza Nr. / Data
Proiectant general	RO 24611389 / 0344 806 979 / contact@roengg.com			Beneficiar : S.C.CONPET S.A.
Proiectant de specialitate				Titlul proiectului : REZERVOR PENTRU APA PSI - STATIE CONSTANTA SUD
Proiectat	Birlodeanu Cristian		SCARA : 1:50	Titlul plansei : PLAN FUNDATIE REZERVOR APA PSI 300MC
Verificat	Mircia Razvan		DATA : 14.12.2021	Plansa: 10232020-RNG-DM-12-301-00
Aprobat	Danilov Bogdan			PAGINA: 1/2 FAZA : P.T.+D.D.E