


Tablou electric general
Sectia P.S.I (D8)

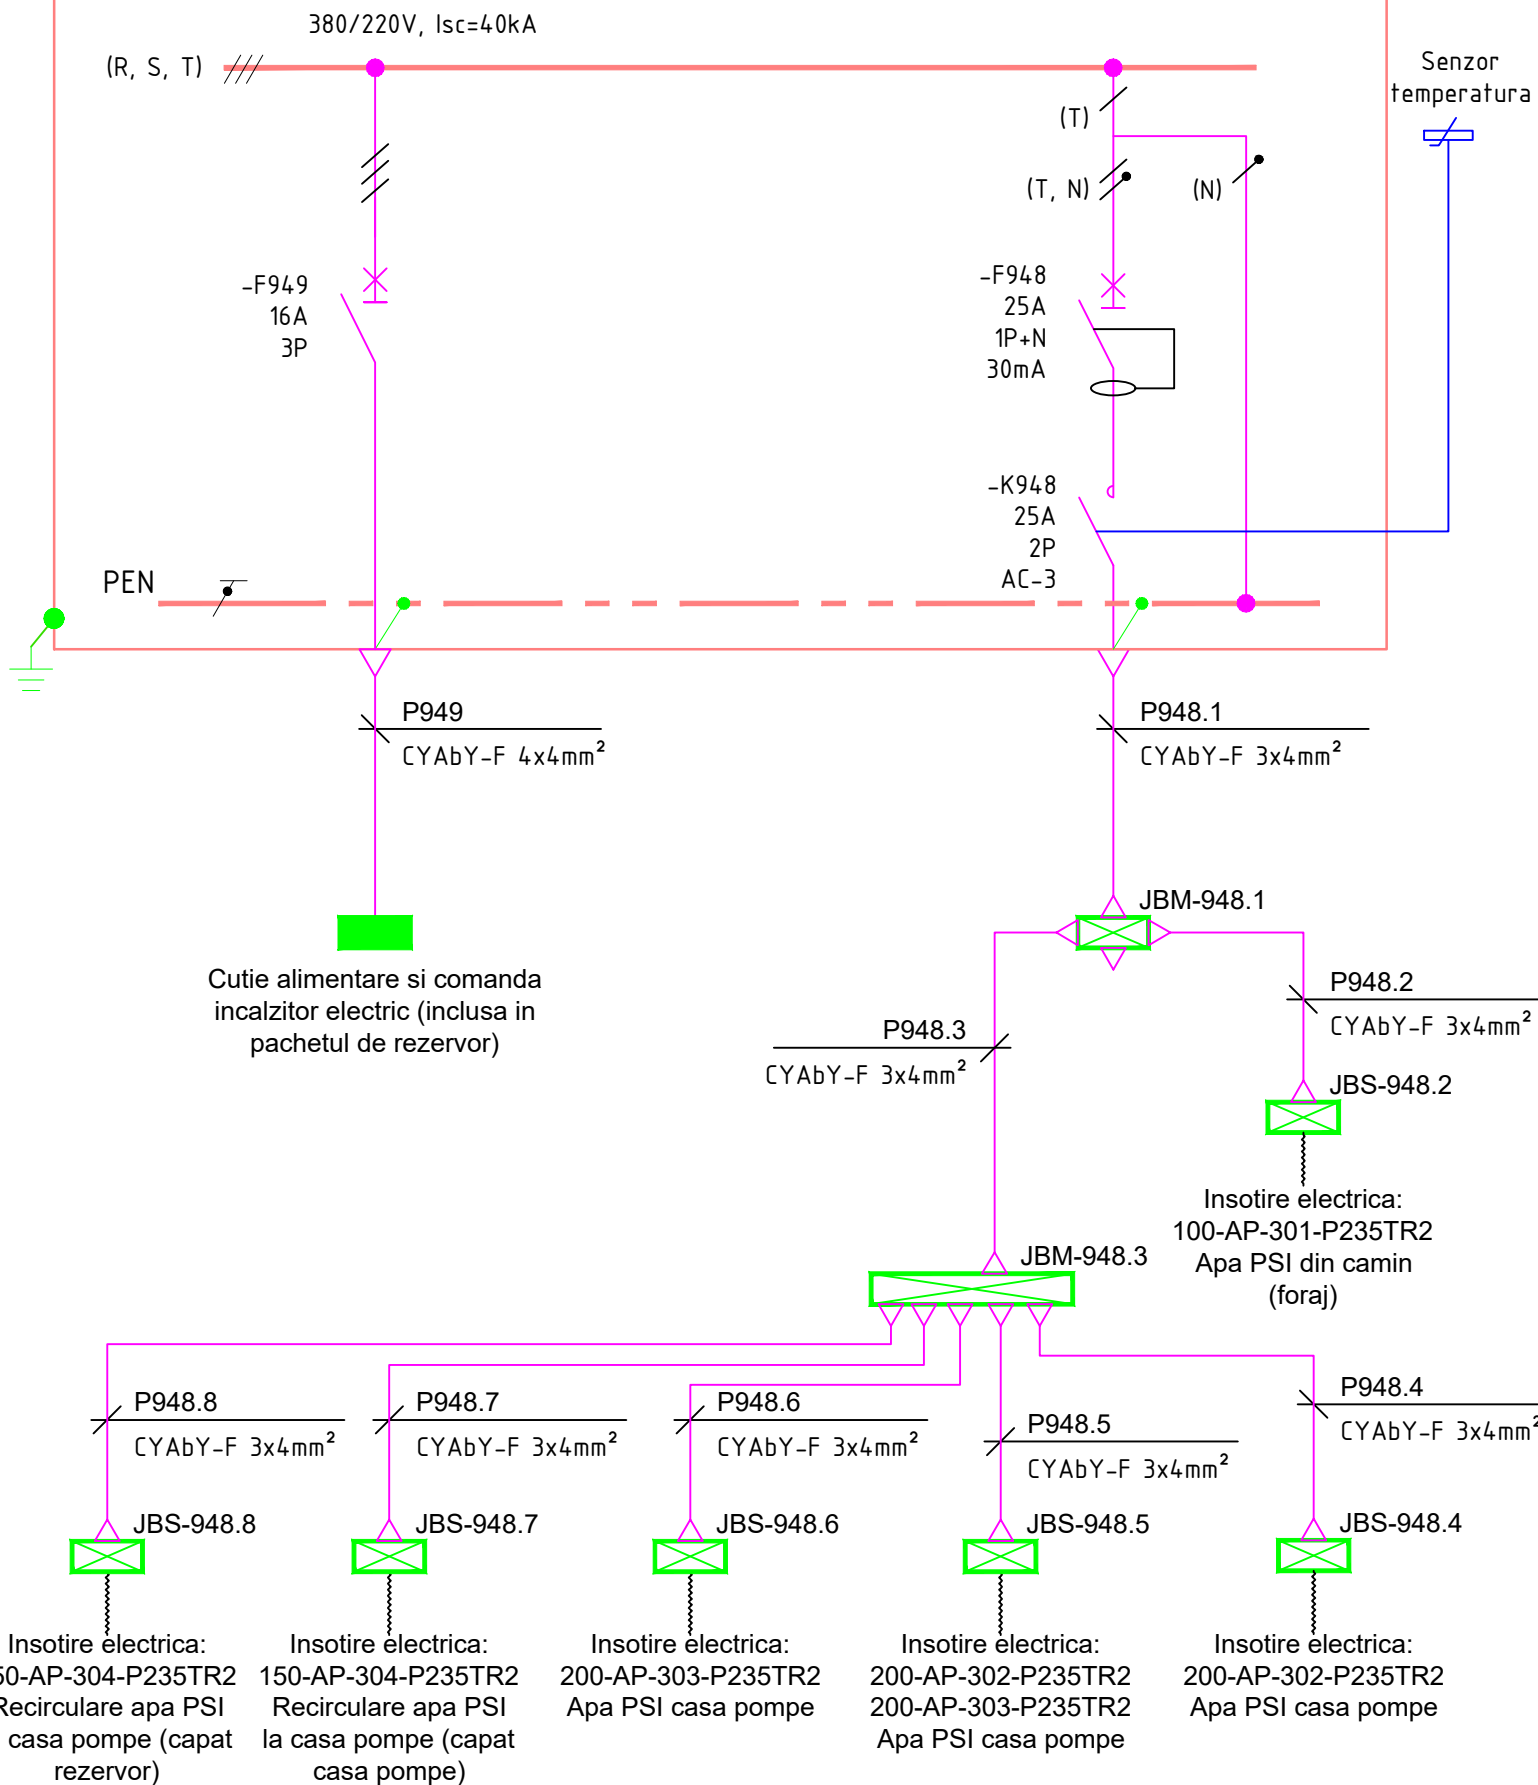

DOCUMENTE DE REFERINTA

Nr. doc.	Denumire doc.
10232020-RNG-MT-15-301-00	Memoriu tehnic electric
10232020-RNG-LC-15-301-02	Lista de cabluri electrice

NOTE

1. Pentru sectiunile de conducta ce necesita insotire electrica vezi documentul "10232020-RNG-DM-18-303-01 desene izometrice".

LEGENDA

- Echipamente, conexiuni sau materiale electrice existente
- Echipamente, conexiuni sau materiale electrice noi
- ⏏ Legare la pamant
- ▽ Presetupa
- ⏏ Intrerupator automat cu protectie la scurcircuit, suprasarcina, curenti reziduali si aptitudine de separare
- ⏏ Senzor temperatura instalat la exterior cladirii
- ⏏ Cablu insotiri electrice
- ⏏ "JBM" - Cutie jonctiune multifunctionala, 4 intrari, instalata la exterior pe conducta sau pe suport separat, inclusa in pachetul sistemului de insotire electrica
- ⏏ "JBS" - Cutie jonctiune singulara, 1 intrari alimentare cu energie, 1 iesire cablu de insotire, instalata la exterior pe conducta, inclusa in pachetul sistemului de insotire electrica

02	Emis pentru utilizare	20.01.2022	Milea V.	Mircia R.	Danilov B.
01	Emis pentru executie	14.12.2021	Milea V.	Mircia R.	Danilov B.
00	Emis pentru comentarii	20.09.2021	Milea V.	State G.	Neagu A.
Nr.Rev.	Descriere	Data	Intocmit	Verificat	Aprobat

Verificator / Expert	Nume	Semnatura	Cerinta	Referat / Expertiza Nr. / Data
Proiectant general	ROENGG CONSULTING SRL	ROENGG CONSULTING SRL	ROENGG CONSULTING SRL	Client: CONPET SA
Proiectant de specialitate	-	-	-	Titlul proiectului : PROIECTARE REZERVOR PENTRU APA P.S.I. - STATIE CONSTANTA SUD
Proiectat	MILEA V.	Semnatura	SCARA : N.A.	Titlul plansei : SCHEMA UNIFILARA DE ALIMENTARE
Verificat	MIRCIA R.	DATA :	20.01.2022	Nr. Desen 10232020-RNG-SP-15-301-02
Aprobat	DANILOV B.			FAZA : DDE NR. PAGINA: 1/1