

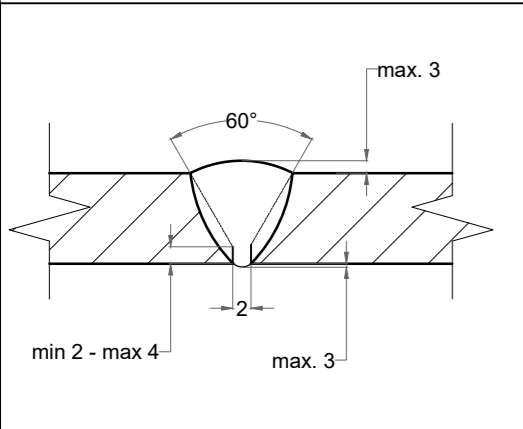


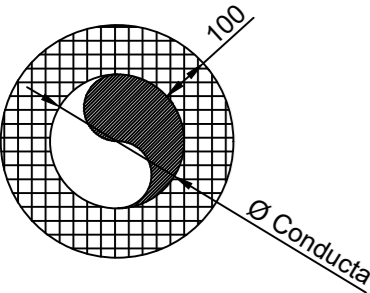

BILL OF MATERIALS			
ID	QTY	ND	DESCRIPTION
1	2.7M	100	TEAVA FARA SUDURA, ø114,3X5,6, P235TR2, EN 10216-1
2	2	100	COT 90°, P235TR2, SR EN 10253-2, ø114,3X5,6
3	1	100	FLANSA CU GAT, P235GH, Tip11, B1, PN16, SR EN 1092-1
4	8	M16X132	PREZON FILETAT+2X8 PIULITE, 21CrMoV5-7/25CrMo4
5	2	100	GARNITURA SPIROMETALICA, B1, PN16, Tip GS/IE, Gr 4,7
6	1	100	ROBINET FLUTURE, PN16, P245GH, EN 1983
7	1	110x100	Tranzitie PE/OL cu capete drepte, OD110/DN100, ISO 4427
8	2.5m²	0.5mm	Tabla aluminiu gr. 0.5mm

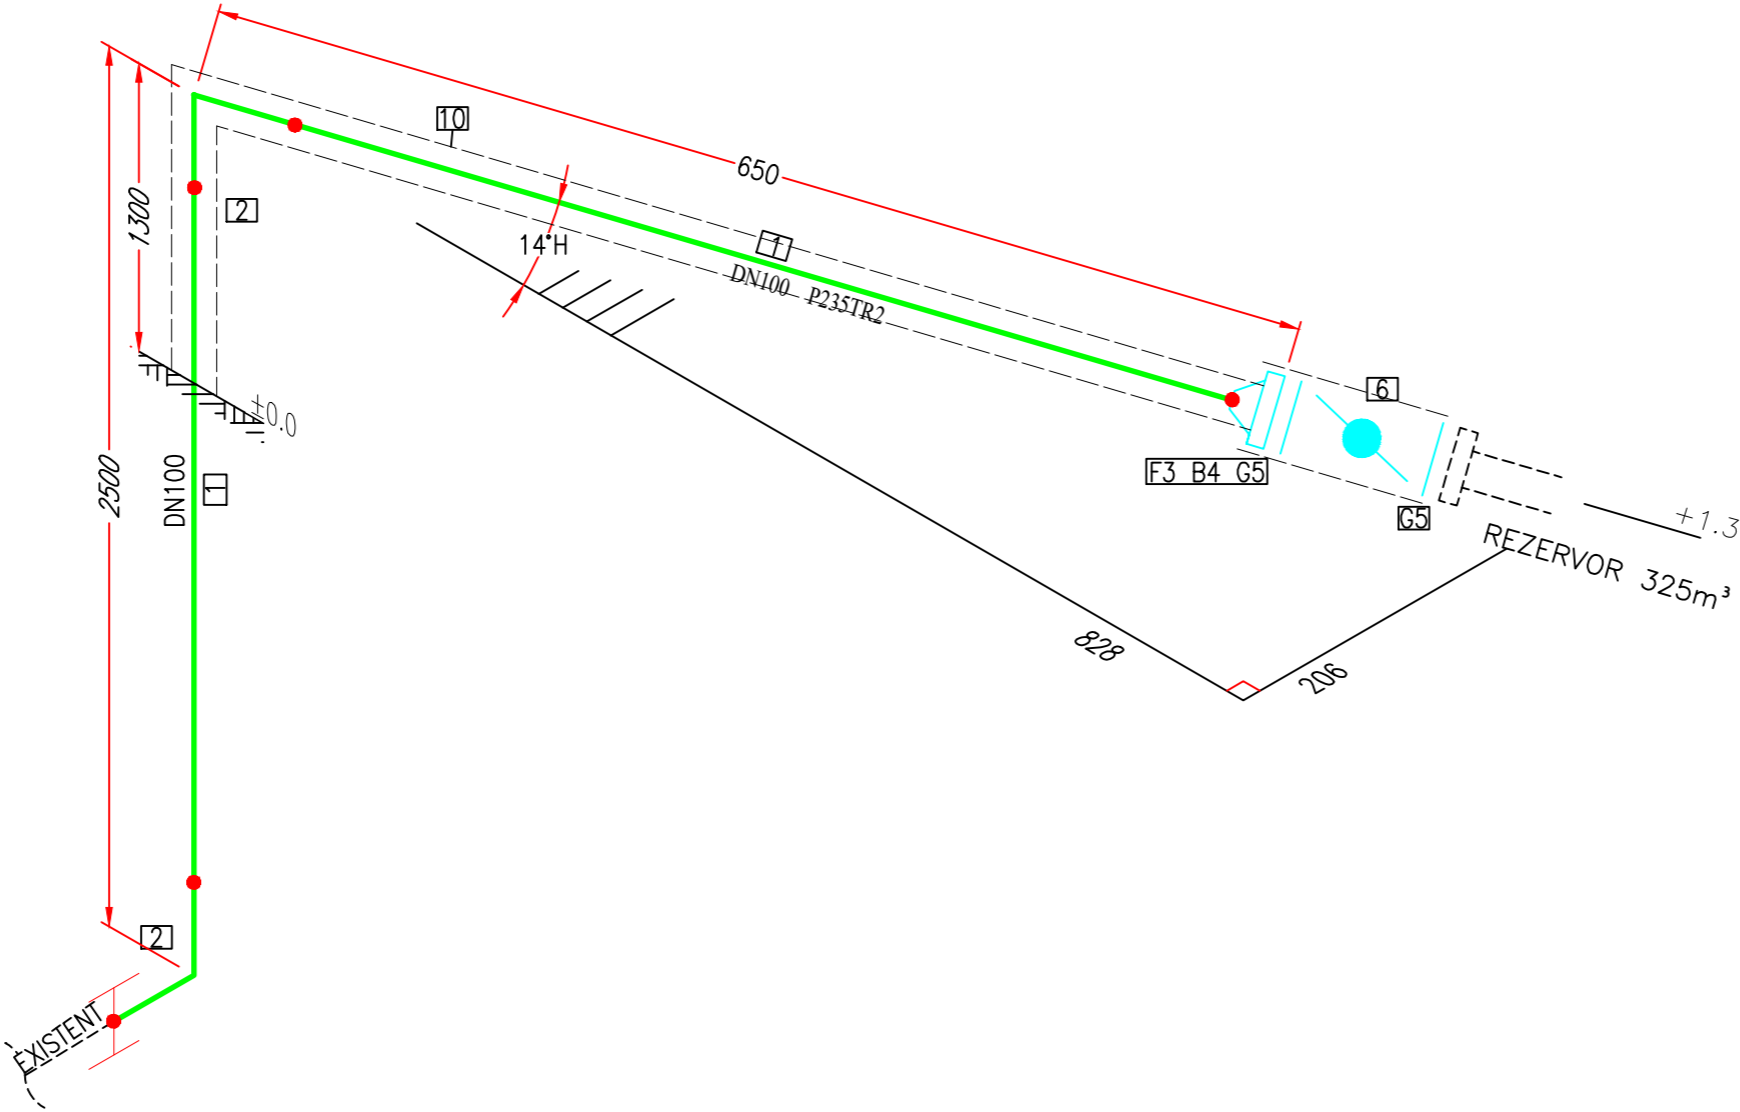

- Note:
1. Dimensiunile sunt in mm.
 2. Toate dimensiunile vor fi verificate in santier inainte de pozarea conductelor.
 3. Orice neconcordanta va fi adusa la cunostinta proiectantului.

02	10.01.2022		Emis pentru utilizare
01	14.12.2021	—	Emis pentru utilizare
00	02.12.2021	—	Emis pentru comentarii
Revizie	Data	Modificare ceruta de	Descriere modificare

Verificator / Expert	Nume	Semnatura	Cerinta	Referat / Expertiza Nr. / Data
Proiectant general	ROENGG CONSULTING SRL			Beneficiar : CONPET S.A.
Proiectant de specialitate	RO 24611389 / 0344 806 979 / contact@roengg.com			Titlul proiectului : PROIECTARE REZERVOR PENTRU APA P.S.I.- STATIA CONSTANTA SUD
Proiectat	State G.	Semnatura	SCARA : n/a	Titlul plansei : Traseu izometric al conductei de incarcare
Verificat	Mircia R.		DATA : 10.01.2022	Plansa (numar proiect-tip plansa-disciplina-nr plansa-revizie)
Aprobat	Danilov B.			10232020-RNG-DM-18-301-02 Pag 2 din 3 FAZA : PT+D.D.E.