ACEST DOCUMENT ESTE PROPRIETATEA SC. SWISO ELECTRIC - COPIEREA, TRANSMITEREA, DISTRIBUIREA SI UTILIZAREA SA IN ORICE SCOP FARA ACORDUL SCRIS AL SC. SWISO ELECTRIC SUNT INTERZISE SI ATRAG RASPUNDEREA CONFORM PREVEDERILOR LEGALE.

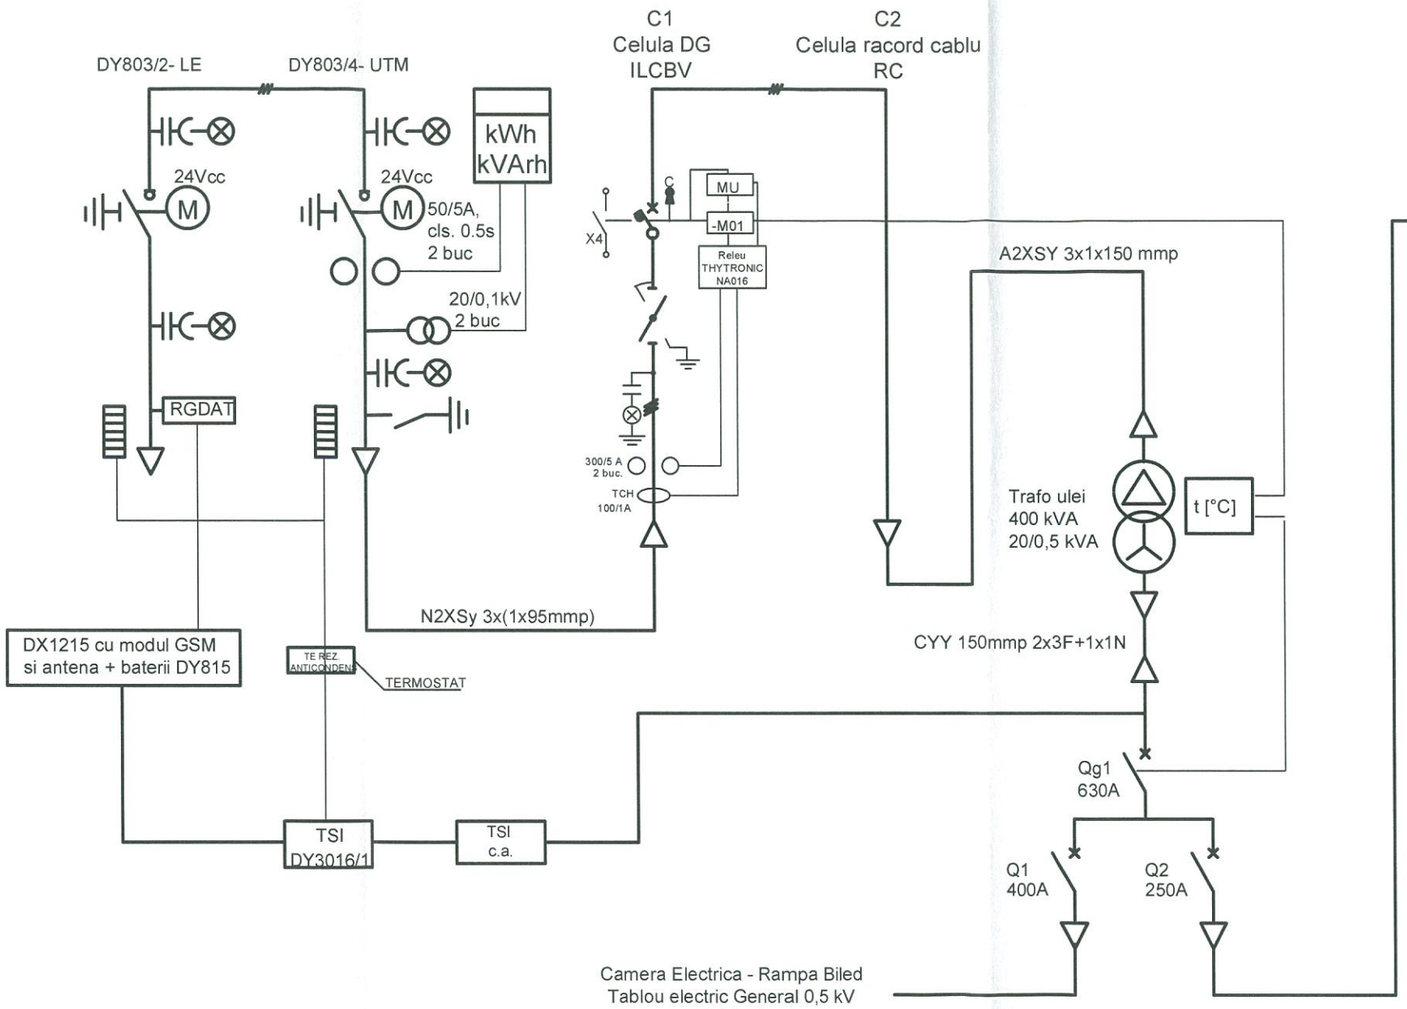

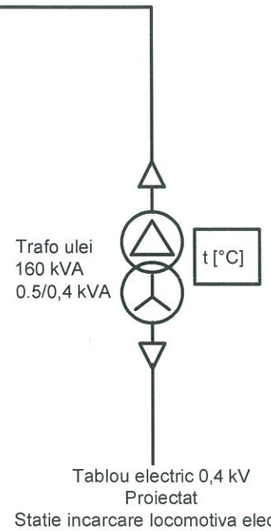

Autoritatea Națională de Reglementare în Domeniul Energiei
COSAREANU MARIANA
CNP: 2661112182812
Verificator de proiecte de instalații electrice
Adeverință nr. 201926102 / 2019
Valabilă până la data de : 13.04.2024

S.C. SWISO ELECTRIC S.R.L. SERVICIUL PROIECTARE PLOIESTI - PRAHOVA

Rev.	Data	Descrierea reviziei		
			Proiectat	Tudorache Dan
			Desenat	Radulescu Andrei
			Verificat	Dragomir Mariana
			Aprobat	Lazaroaia Bogdan

BENEFICIAR: S.C. CONPET S.A. - PLOIESTI
str. Anul 1848, nr. 1-3, 100559
Ploiesti, Jud. Prahova, Romania

S.C. SWISO ELECTRIC S.R.L. 0,4 - 20 kV
Proiectare, executie, asistenta tehnica, service, PRAM

„Alimentarea cu energie electrică (Spor de putere) la post încărcare locomotivă electrică cu acumulatori - RAMPA DE ÎNCĂRCARE ȚIȚEI BILED" Lucrari realizate pe Cheltuiala Beneficiarului (Utilizator)

Amplasata in Judetul Timis, Comuna Biled, Sat Biled, nr. 2001, CF Biled 400527

Document: Schema electrica monofilara PTAB 20/0,5 kV -400 kVA - Proiectat — Rev.: 0

Document nr.: 01-CONPET-SWE-06-R0 | FAZA: PT+DE - Nr. 01/2022 | Fila: 1 din 1 | A3 | Scara: %