


Tablou electric existent instalat pe fundatie beton

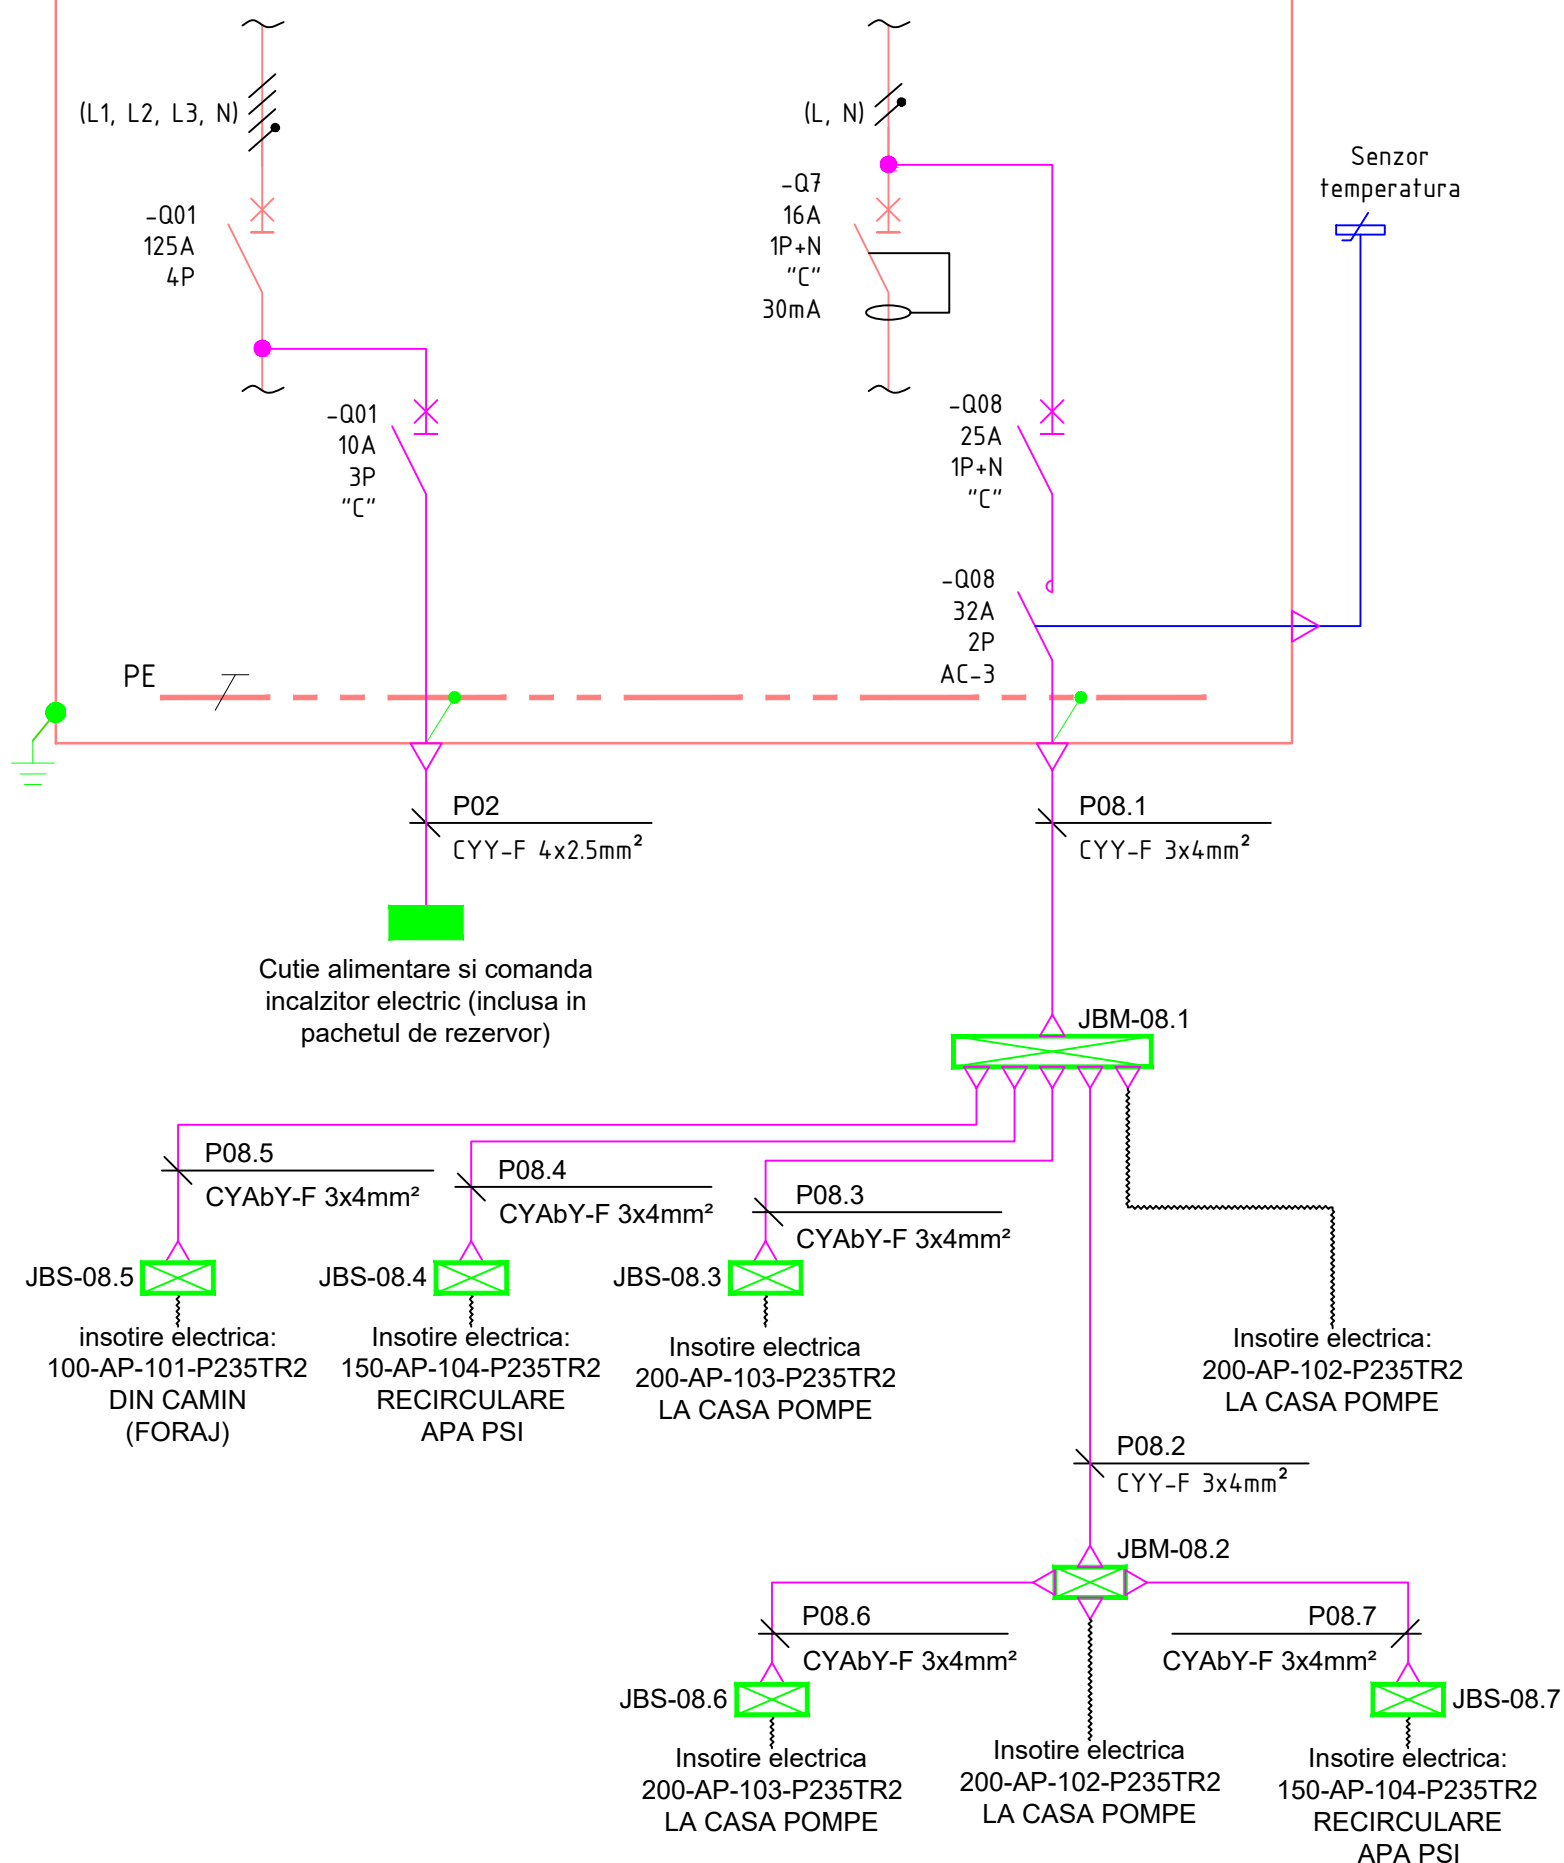

DOCUMENTE DE REFERINTA

Nr. doc.	Denumire doc.
10232020-RNG-MT-15-101-01	Memoriu tehnic electric
10232020-RNG-LC-15-101-02	Lista de cabluri electrice

NOTE

- Pentru sectiunile de conducta ce necesita insotire electrica vezi documentul 10232020-RNG-DM-18-101-02_Desene izometrice

LEGENDA

	Echipamente, conexiuni sau materiale electrice existente
	Echipamente, conexiuni sau materiale electrice noi
	Legare la pamant
	Presetupa
	Interrupator automat cu protectie la scurcircuit, suprasarcina, curenti reziduali si aptitudine de separare
	Senzor temperatura instalat la exterior, pe tabloul electric, protejat cu copertina pentru a evita expunerea la razele directe ale soarelui si setat la +5°C.
	Contactator
	"JBM" - Cutie jonctiune multifunctionala, 4 intrari, instalata la exterior pe conducta sau pe suport separat, inclusa in pachetul sistemului de insotire electrica
	"JBS" - Cutie jonctiune singulara, 1 intrari alimentare cu energie, 1 iesire cablu de insotire, instalata la exterior pe conducta, inclusa in pachetul sistemului de insotire electrica

02	Emis pentru utilizare	19.01.2022	Milea V.	Mircia R.	Danilov B.
01	Emis pentru executie	14.12.2021	Milea V.	Mircia R.	Danilov B.
00	Emis pentru comentarii	23.07.2021	Milea V.	State G.	Neagu A.
Nr.Rev.	Descriere	Data	Intocmit	Verificat	Aprobat

Verificator / Expert	Nume	Semnatura	Cerinta	Referat / Expertiza Nr. / Data
Proiectant general	ROENGG CONSULTING SRL	ROENGG CONSULTING	ROENGG CONSULTING	Client: CONPET SA
Proiectant de specialitate	-	-	-	Titlul proiectului: PROIECTARE REZERVOR PENTRU APA P.S.I. - RAMPA INCARCARE TITEI PECICA
Proiectat	MILEA V.	Semnatura	SCARA: N.A.	Titlul plansei: SCHEMA UNIFILARA DE ALIMENTARE
Verificat	MIRCIA R.	DATA: 19.01.2022	Nr. Desen: 10232020-RNG-SP-15-101-02	FAZA: DDE
Aprobat	DANILOV B.			NR. PAGINA: 1/1