



DETALIUL NR. 7  
Imbinarea platbandelor prin sudura

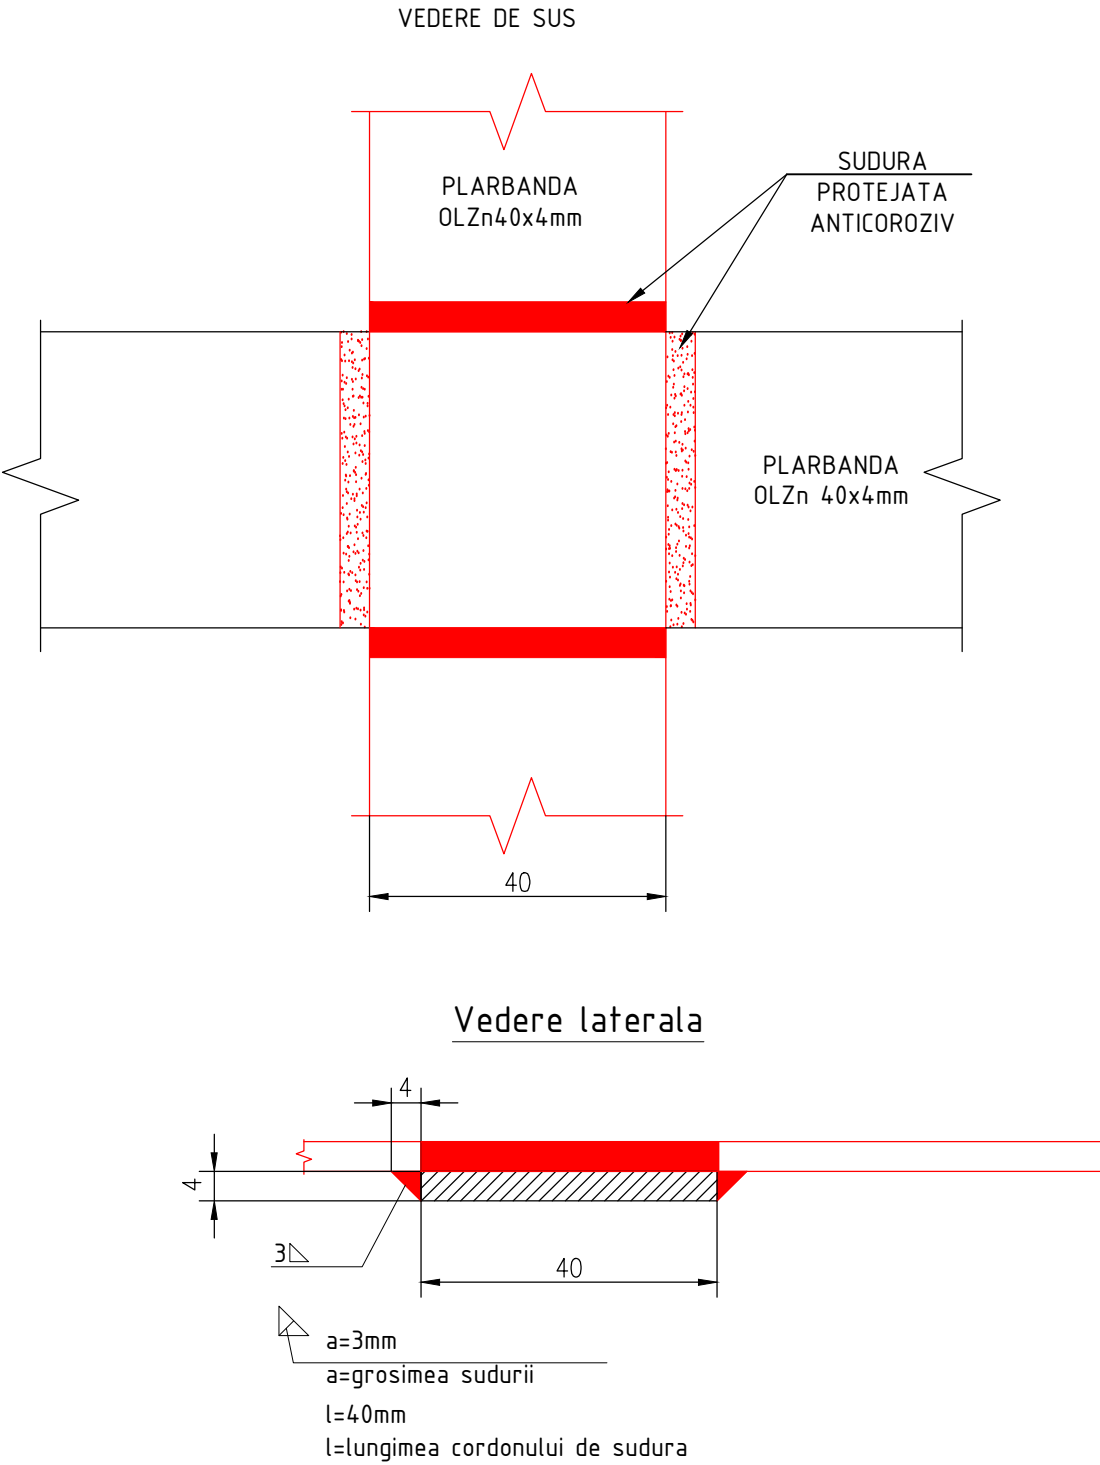

DETALIUL NR. 8

FORMAREA CABLURI FLEXIBILE DE CUPRU  
PENTRU LEGARE LA PAMANT

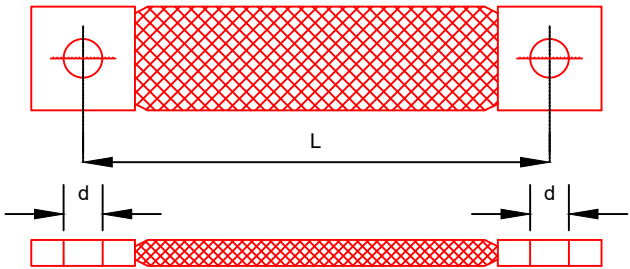

CARACTERISTICI TEHNICE

SECTIUNE CABLU mm <sup>2</sup>	L mm	d mm	DIMENSIUNE PAPUC mm
16	100	8,5	15x15
16	150	8,5	
16	200	8,5	
16	250	8,5	
16	300	8,5	
70	100	8,5	25x25
70	150	8,5	
70	200	8,5	
70	250	8,5	
70	300	8,5	

01	05.05.2022		Emis pentru construire
00	18.06.2021		Emis pentru comentarii
Revizie	Data	Modificare ceruta de	Descriere modificare

Verificator / Expert	Nume	Semnatura	Cerinta	Referat / Expertiza Nr. / Data
Proiectant general	ROENGG CONSULTING SRL			Beneficiar : S.C. CONPET S.A.
Proiectant de specialitate	RO 24611389 / 0344 806 979 / contact@roengg.com			Titlul proiectului : ÎNLOCUIRE GRUP DE POMPARE TITEI DEPOZIT SATCHINEZ, JUDETUL TIMIS
Proiectat	Neagu M.		SCARA : N/A	Titlul plansei : PRIZA DE PAMANT _PLAN DE AMPLASARE SI DETALII DE CONECTARE ECHIPAMENTE
Verificat	Racoti A.		DATA : 05.05.2022	Plansa (numar proiect-tip plansa-disciplina-nr plansa-revizie) 10202020-RNG-PL-15-002-01 pag 4 din 4
Aprobat	Dobleaga S.			FAZA : PT+DDE