


DETALIU "B"

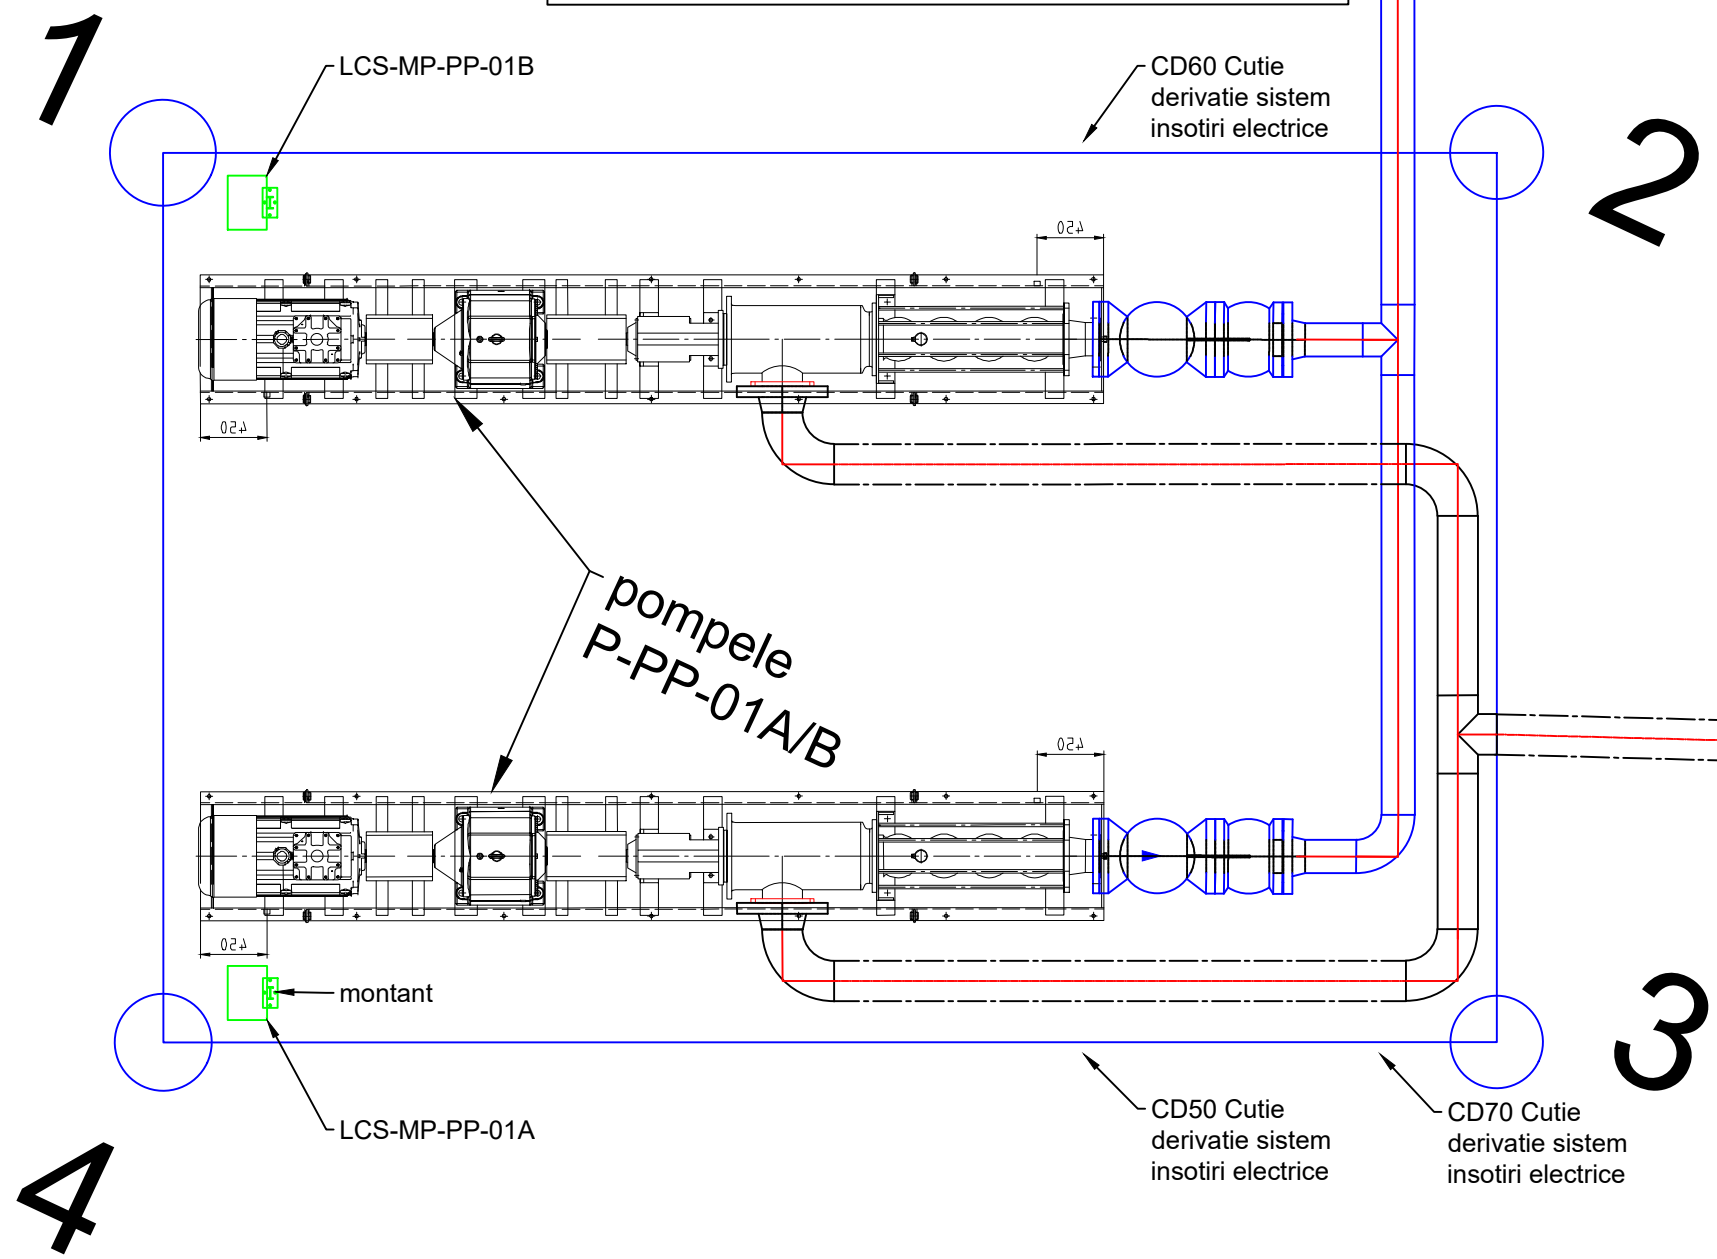

01	05.05.2022	Conpet - Serv. managementul Investitiilor	Aprobat pentru construire
00	02.03.2022		Emis pentru comentarii
Revizie	Data	Modificare ceruta de	Descriere modificare

Verificator / Expert	Nume	Semnatura	Cerinta	Referat / Expertiza Nr./ Data
Proiectant general	ROENGG CONSULTING SRL RO 24611389 / 0344 806 979 / contact@roengg.com			Beneficiar : S.C. CONPET S.A.
Proiectant de specialitate				Titlul proiectului : ÎNLOCUIRE GRUP DE POMPARE TITEI DEPOZIT SATCHINEZ, JUDETUL TIMIȘ
Proiectat	Nume	Semnatura	SCARA : 1:20	Titlul plansei : PLAN DE AMPLASARE ECHIPAMENTE ELECTRICE
Verificat	Racoti A.		DATA : 05.05.2022	Planșa (numar proiect-tip planșa-disciplina-nr planșa-revizie)
Aprobat	Dobleaga S.			10202020-RNG-PL-15-003-01 pag 3 din 3 PT+DDE