


Tablou electric general nou JT (TDG-01)

Sectia 400/230V

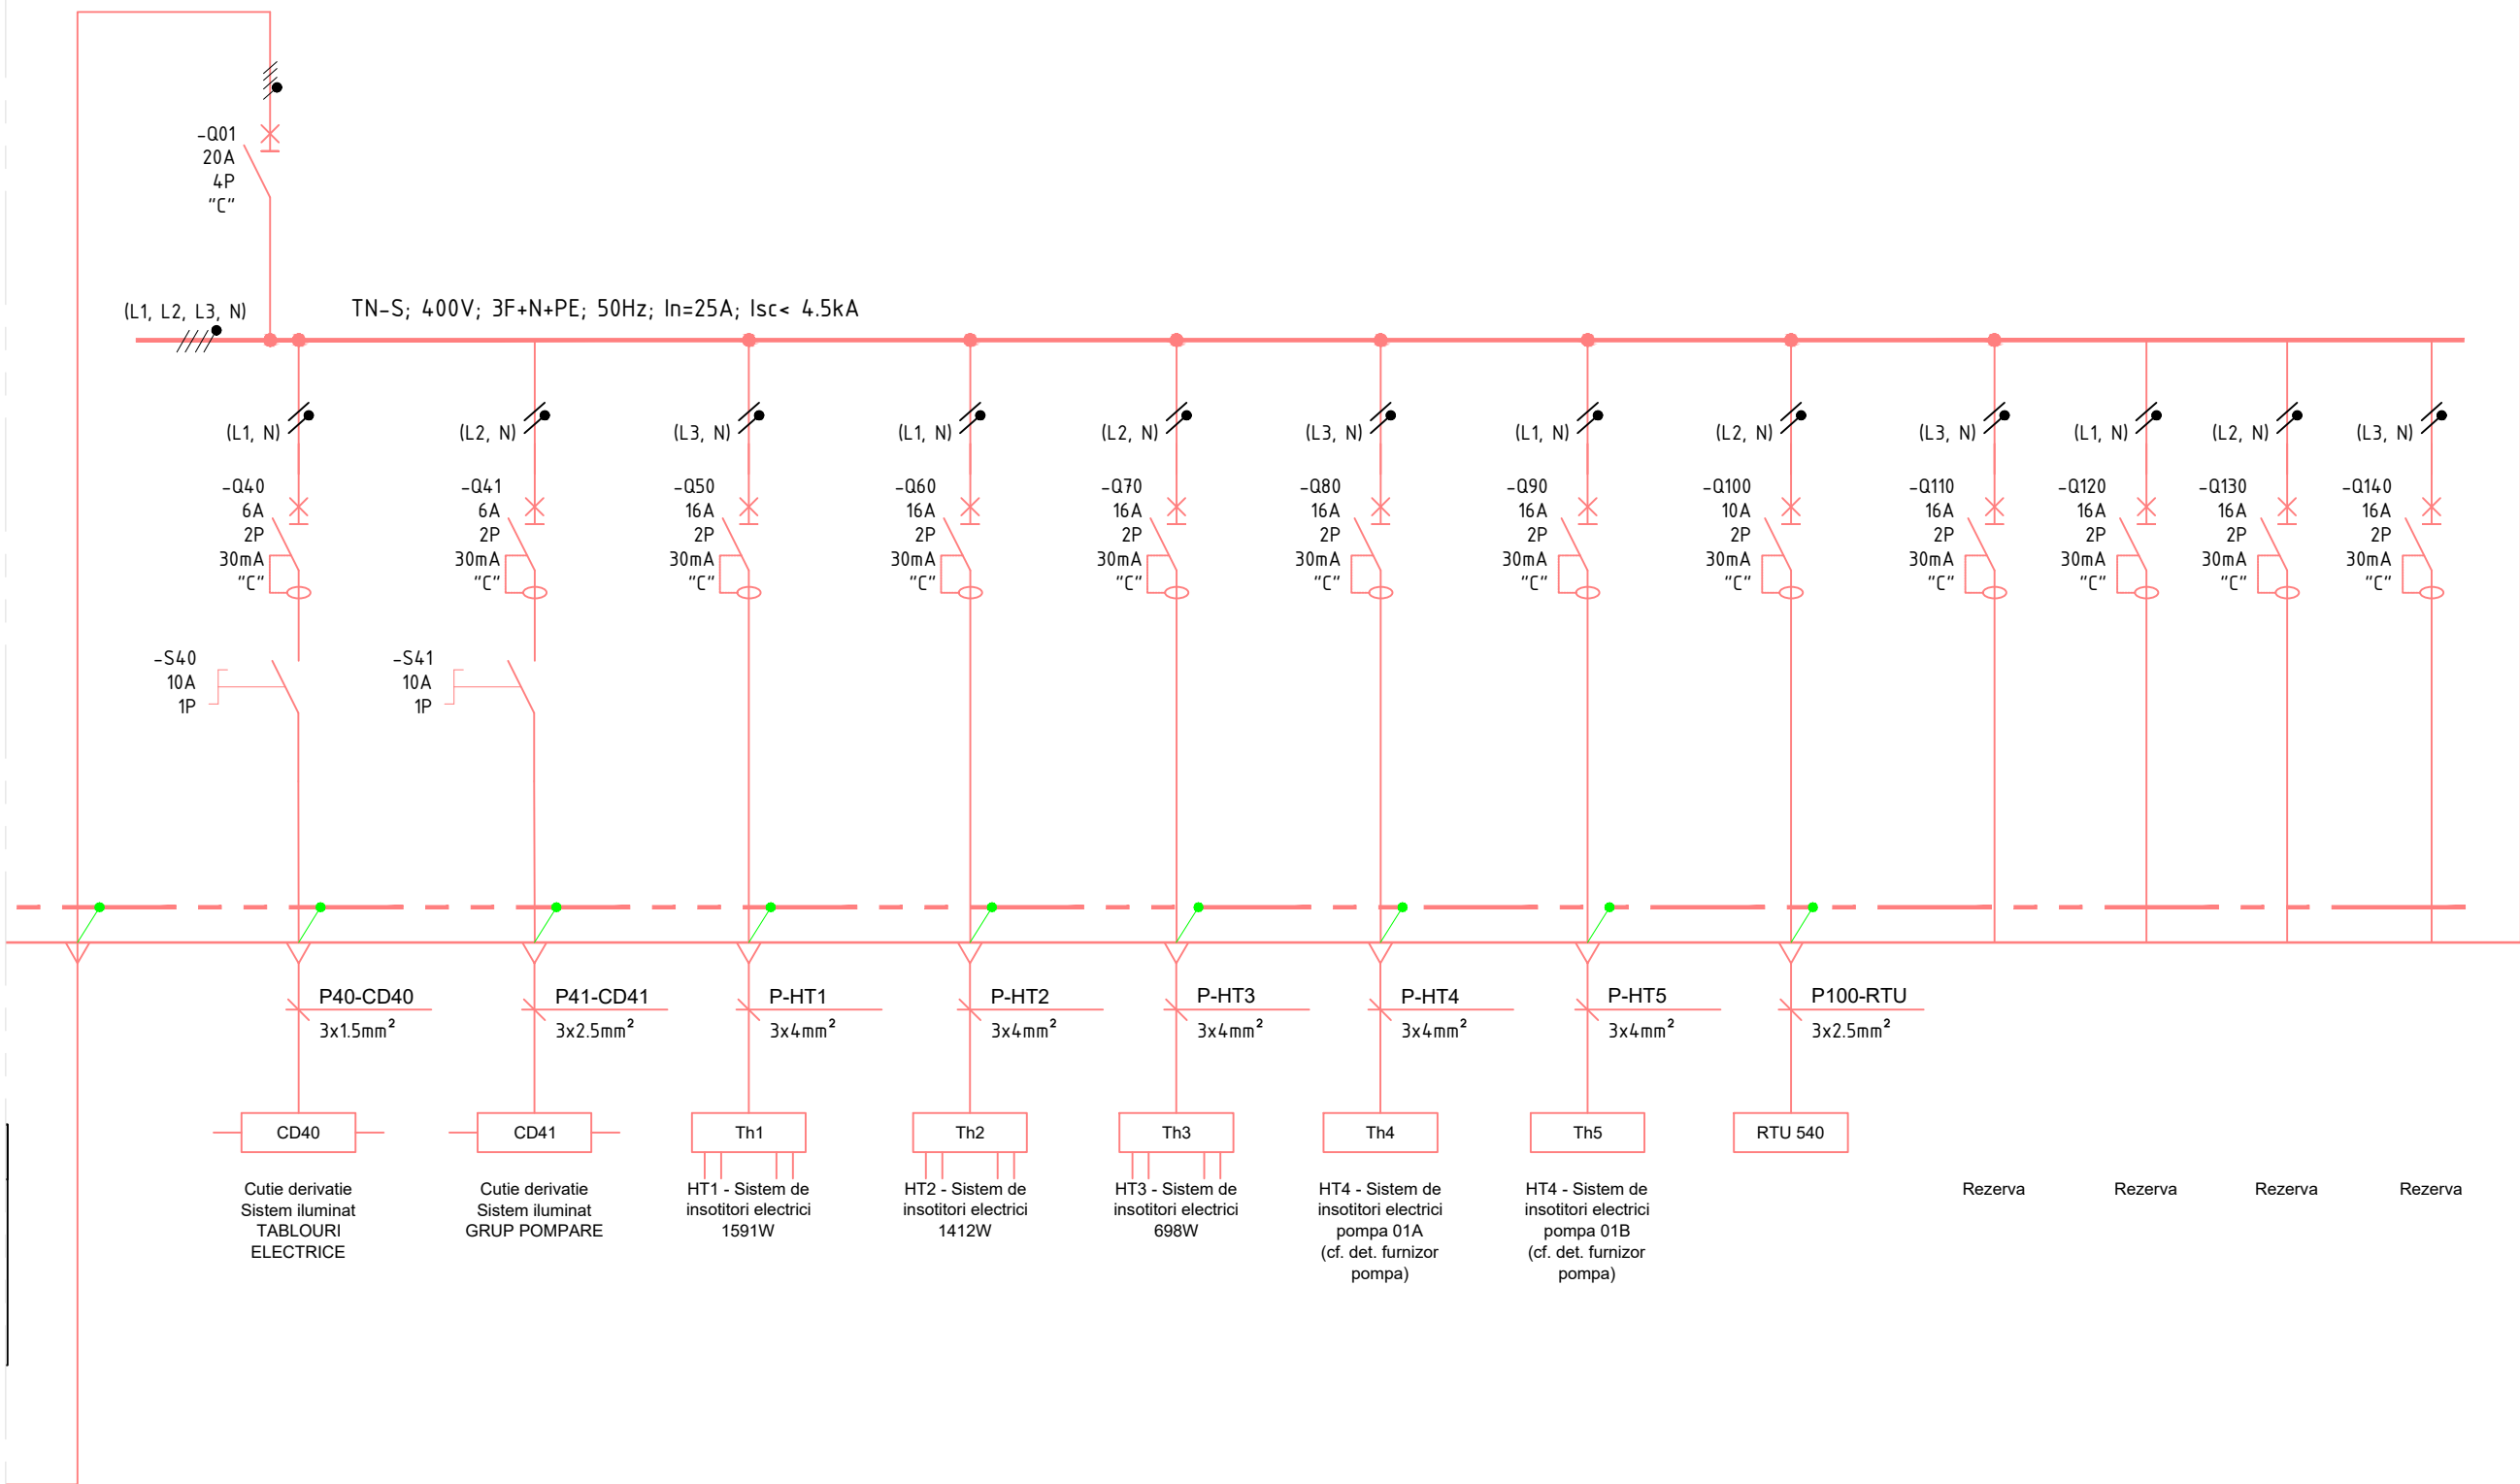


DOCUMENTE DE REFERINTA

Nr. doc.	Denumire doc.
10202020-RNG-LC-15-002-00	LISTA DE CABLURI ELECTRICE
10202020-RNG-MT-15-001-01	MEMORIU TEHNIC ELECTRIC

NOTE


1. Diagrama este indicativa. Orice dispozitiv additional necesar pentru buna functionare a schemei de pornire motor (control si protectii) va fi implementat de catre constructor.
2. Constructorul de tablou va livra schema completa si finala de conexiuni a tabloului.
3. Constructorul va furniza lista tuturor setarilor facute.
4. Sensibilitatea la curentul rezidual va fi de maxim 300mA;
5. Toate protectiile circuitelor de insotire electrica se vor inseria cu scopul de a indica pe fata tabloului un eventual defect.

LEGENDA

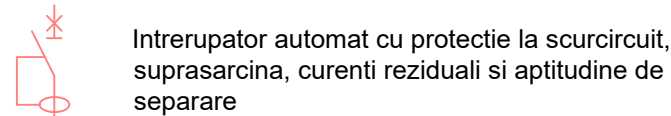


CONTACTOR

Qxx INTRERUPATOR AUTOMAT
Pxx Cablu de energie
Sxx Intrerupator 2 pozitii

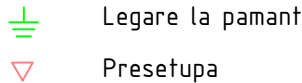

Presetupa

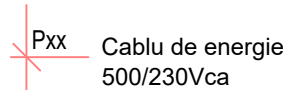

Pxx Cablu de energie
500/230Vca

02	05.05.2022	-	Emis pentru construire
01	02.03.2022	-	Emis pentru comentarii
00	13.05.2021	-	Emis pentru DTAC
Revizie	Data	Modificare ceruta de	Descriere modificare

Verificator / Expert	Nume	Semnatura	Cerinta	Referat / Expertiza Nr. / Data
Proiectant general	ROENGG CONSULTING SRL	ROENGG	Beneficiar	S.C. CONPET S.A.
RO 24611389 / 0344 806 979 / contact@roengg.com				
Proiectant de specialitate				Titlul proiectului : INLOCUIREA GRUP DE POMPARE TITEI DEPOZIT SATCHINEZ, JUDETUL TIMIS
	Nume	Semnatura	SCARA : N/A	Titlul plansei : SCHEME ELECTRICE
Proiectat	Neagu M.			
Verificat	Racoti A.		DATA : 05.05.2022	Plansa (numar proiect-tip planşa-disciplina-nr planşa-revizie) 10202020-RNG-SP-15-001-02 pag 2 din 2
Aprobat	Dobteaga S.			FAZA : PT+DOE