




Plan amplasare fundatii suportu conducta
Scara 1:20

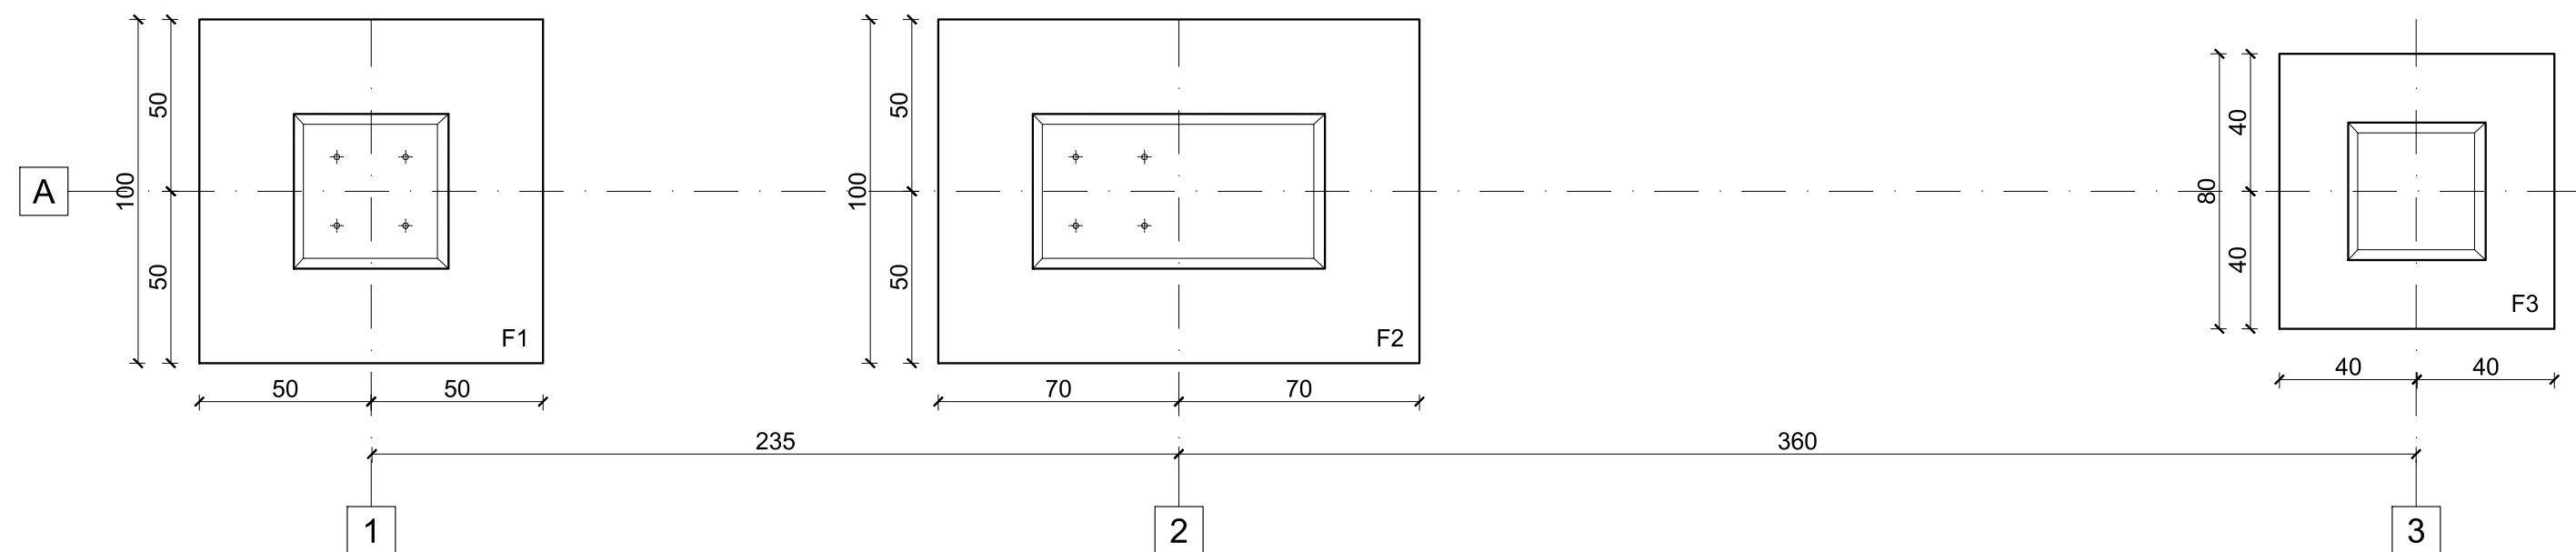


Fundatie F1
- vedere in plan -
Scara 1:20, buc.= 1

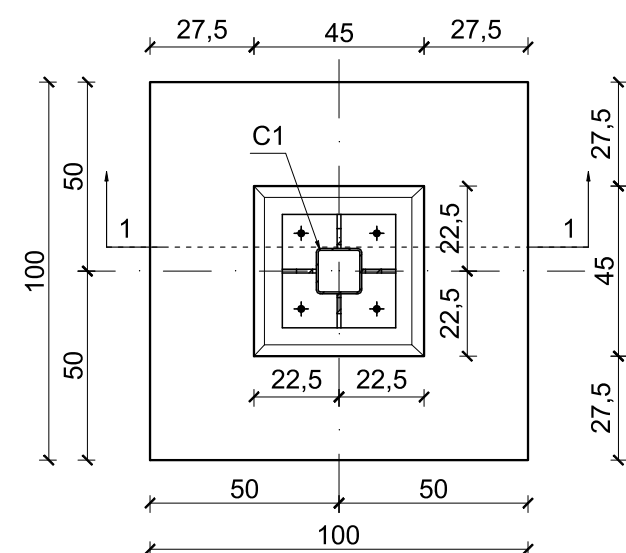


Fundatie F2
- vedere in plan -
Scara 1:20, buc.= 1

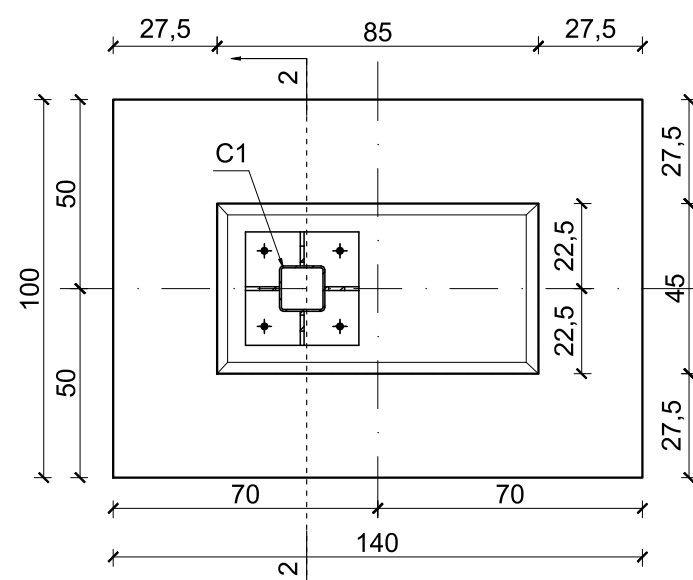

Fundatie F3
- vedere in plan -
Scara 1:20, buc.= 1

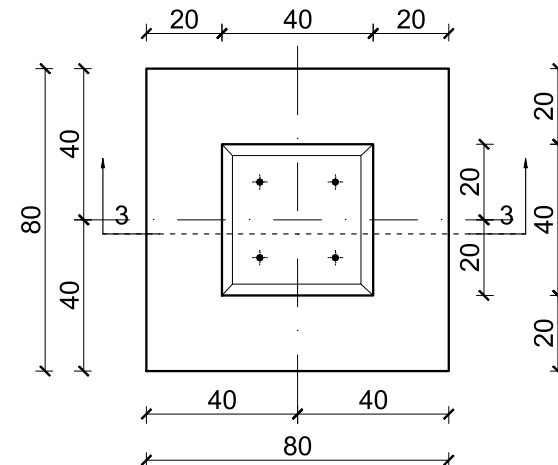


Sectioniune 1 - 1
- cofraj -
Scara 1:20

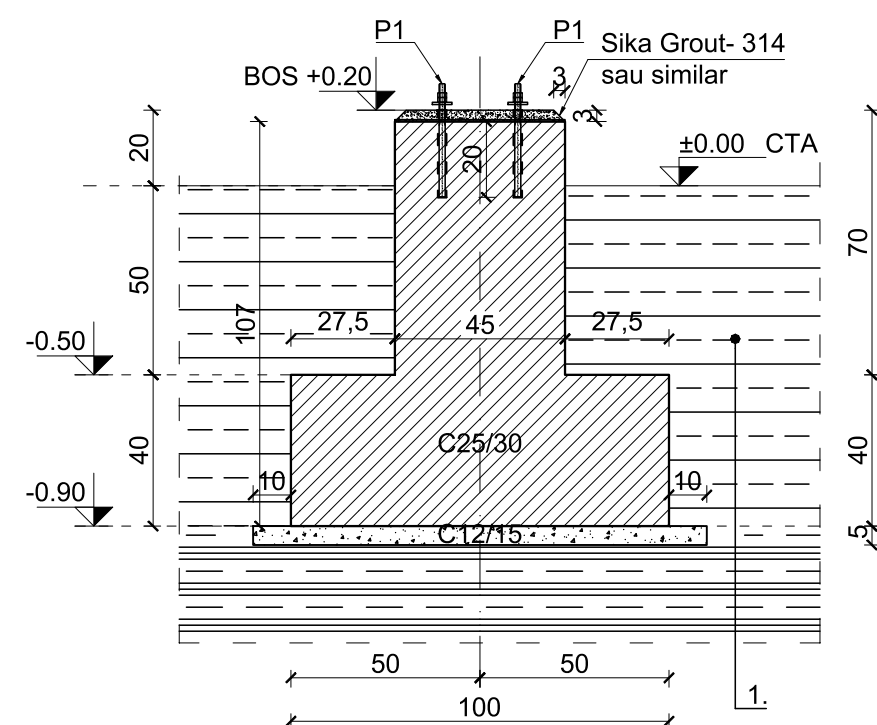


LEGENDA STRATURILOR:
1. Umplutura de pamant local, compactata Proctor 95%

Sectioniune 2 - 2
- cofraj -
Scara 1:20

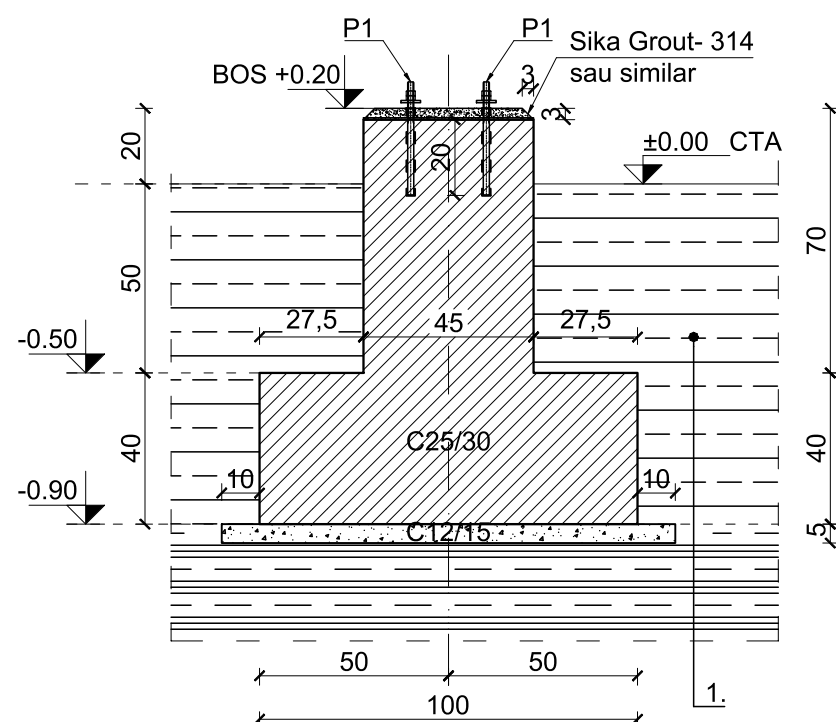

LEGENDA STRATURILOR:
1. Umplutura de pamant local, compactata Proctor 95%

Sectioniune 3 - 3
- cofraj -
Scara 1:20

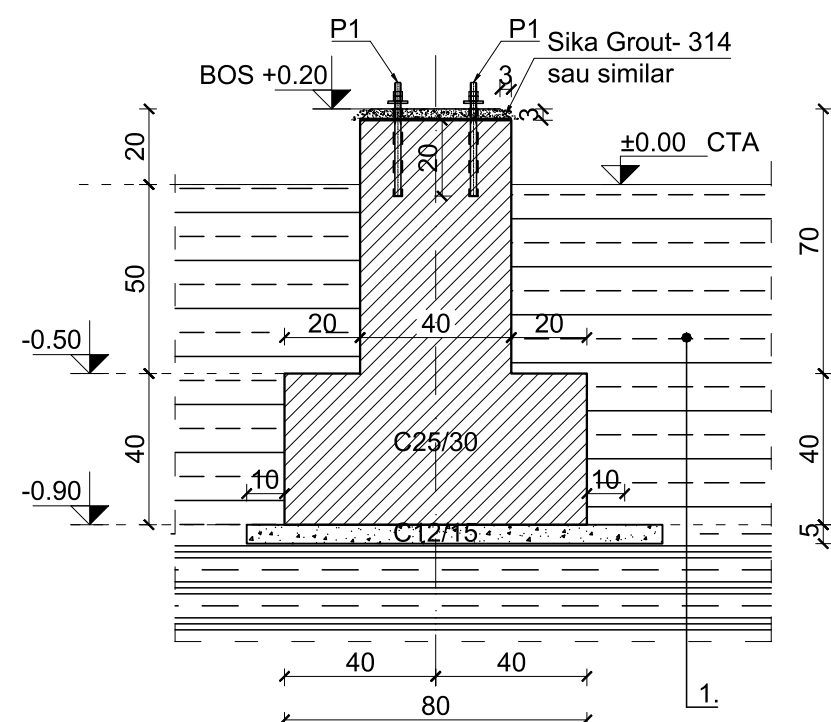

LEGENDA STRATURILOR:
1. Umplutura de pamant local, compactata Proctor 95%

M.T.O.:

- beton simplu C12/15: 0.50m³
- beton armat C 25/30: 1.7m³
- armatura PC52: 156kg
- sapatura:10.5m³
- umplutura:8.0m³
- cofraj:1.8m²
- ancore chimece HIT Re 500SD sau similar: 8buc.;
- laminate : 91kg
- mortar Sika 314 sau similar: 0.2m³

Note :

1. Categoria de importanta "C" conf. HG 766/1997
2. Clasa de importanta "III" conform P100-1/2013;
3. Incarcari climatice:
 - Conform cu CR 1-1-3/2012, structura este amplasata intr-o zona cu valoarea caracteristica a incarcarii din zapada la sol de 1.5kN/m²;
 - Conform cu CR 1-1-4/2012, structura este amplasata intr-o zona cu valoarea presiunii de referinata a vantului de 0.6kN/m²;
4. Constructia este amplasata in zona seismica cu acceleratia terenului pentru proiectare ag = 0.20g si perioada de control(de colt) Tc = 0.7 s - conform P100 - 1/2013;
5. Toate cotele sunt in mm daca nu sunt precizate altfel.

Domeniul de exigenta: A1;A2.

MATERIALE:

- BETON :
 - Beton armat - C25/30 - XC4+XF1;
 - CI 0.20;
 - CEM II A-S 32.5 N sau R;
 - S3;
 - Granulatie agregate Dmax. 16mm
 - Egalizare - C12/15 - X0;
 - CI 1.0;
 - CEM II A-S 32.5 N sau R
 - S1-S3
 - Granulatie agregate Dmax. 22mm
- ARMATURA: PC52.

02	18.03.2022		Emis pentru utilizare
01	14.03.2022		Emis pentru utilizare
Revizie	Data	Modificare ceruta de	Descriere modificare

Verificator / Expert	Nume	Semnatura	Cerinta	Referat / Expertiza Nr. / Data
Proiectant general	ROENGG CONSULTING SRL			Beneficiar : S.C. CONPET S.A.
Proiectant de specialitate	RO 24611389 / 0344 806 979 / contact@roengg.com			Titlul proiectului : INLOCUIRE GRUP DE POMPARE TITEI DEPOZIT SATCHINEZ JUDETUL TIMIS
Proiectat	Nume	Semnatura	SCARA : 1:50	Titlul plansei : PLAN COFRAJ SI DETALII FUNDATII SUPORTI CONDUCTA
Verificat	State George		DATA : 18.03.2022	Plansa: 10202020-RNG-DM-12-004-02
Aprobat	Dobleaga Stefan			FAZA : P.T.+D.D.E. PAGINA: 1/2