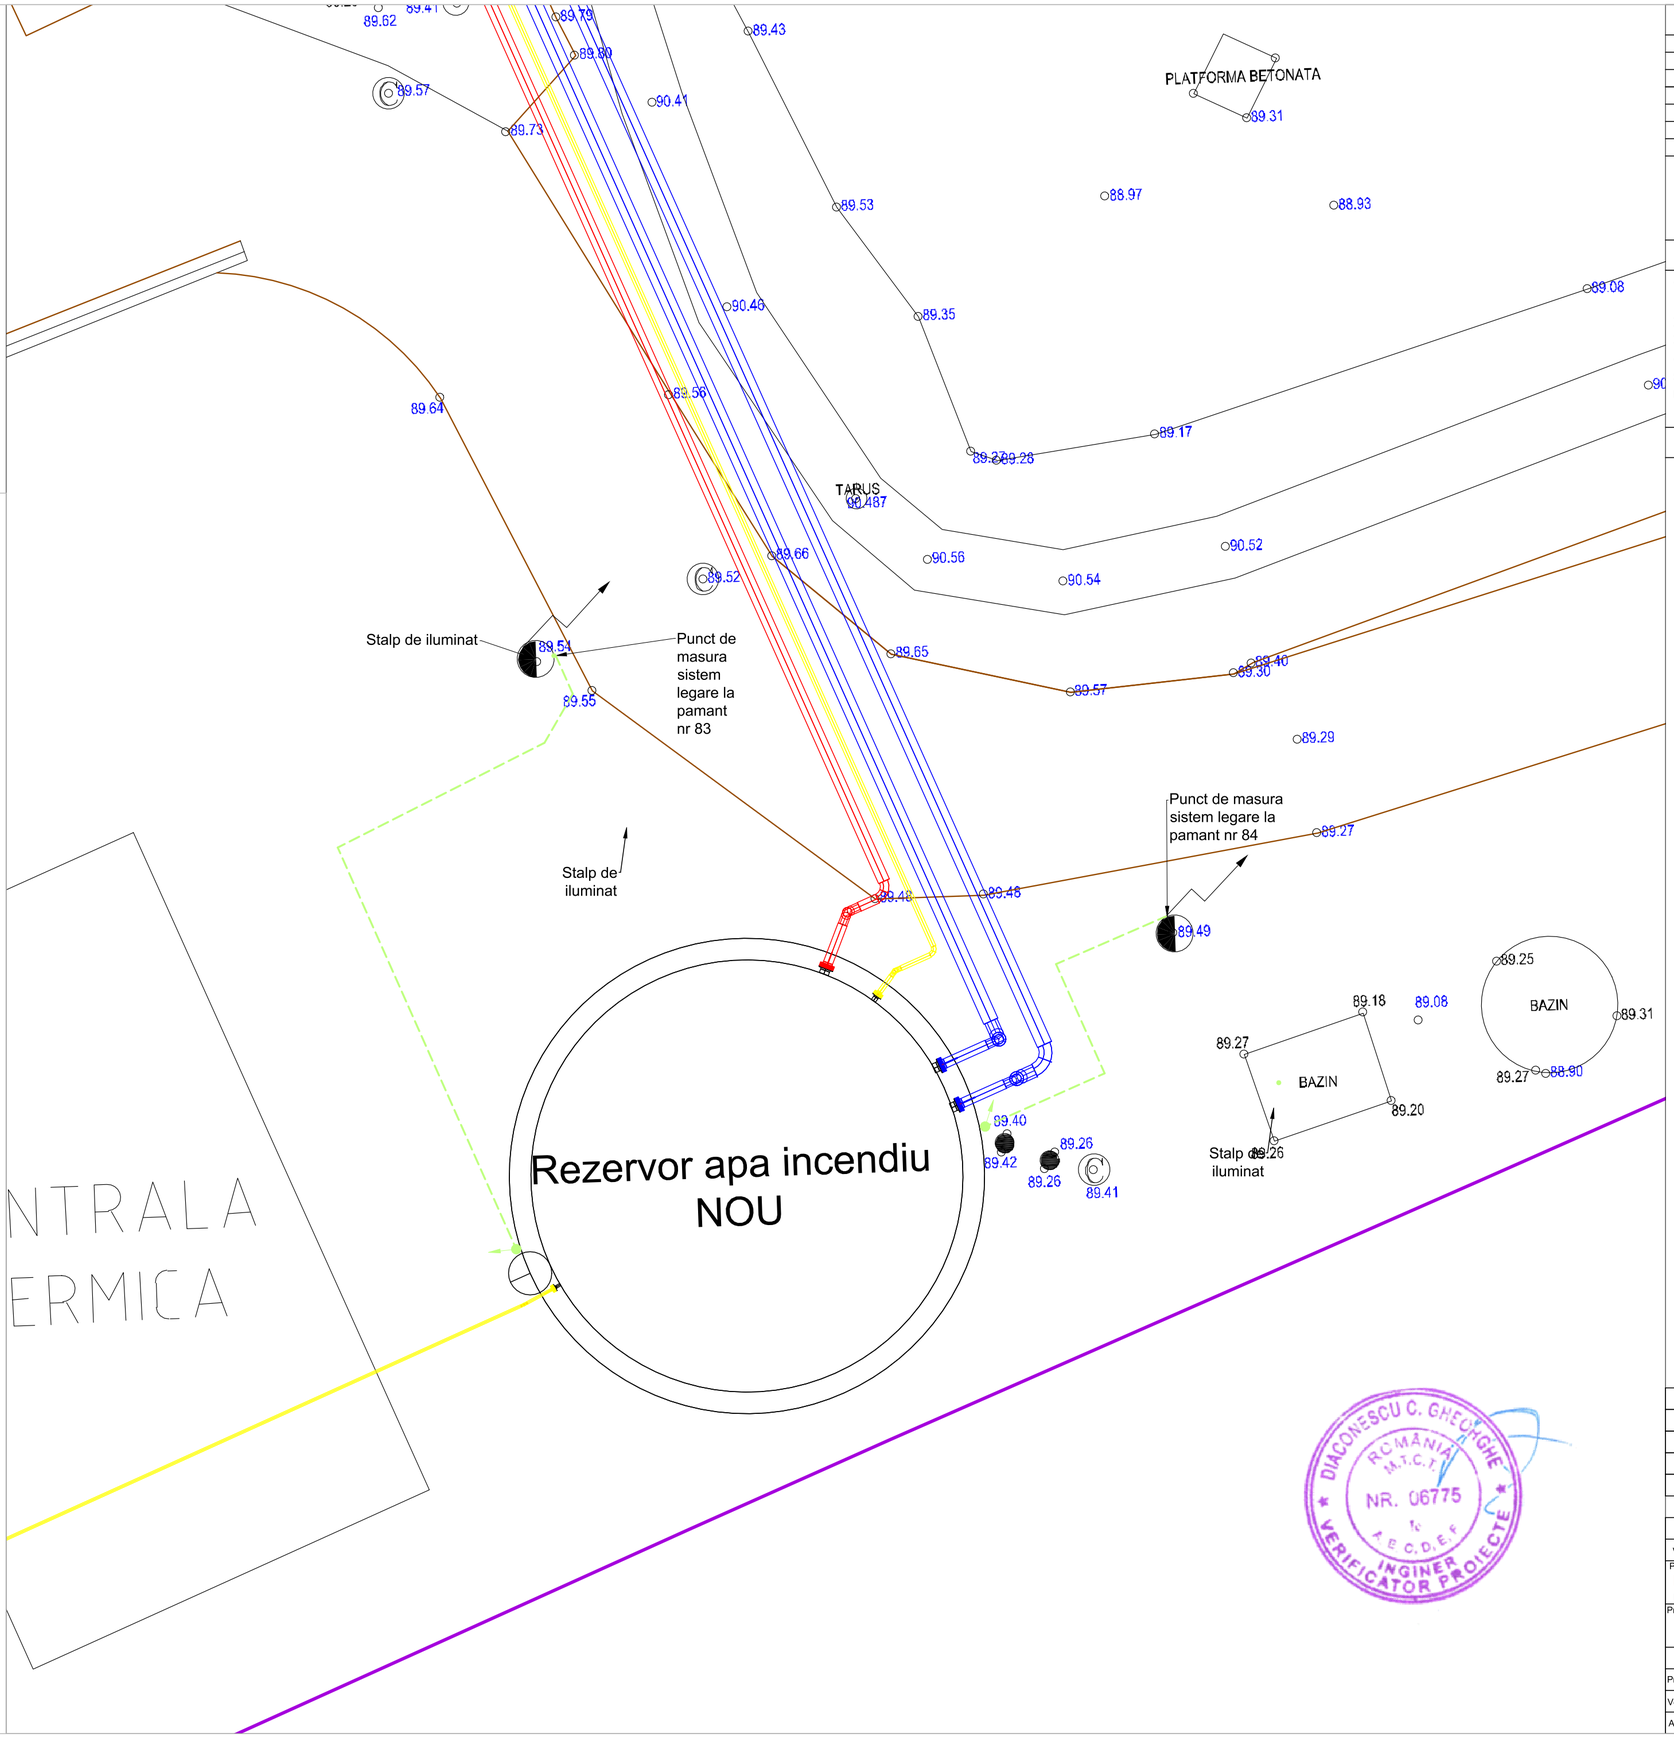

DOCUMENTE DE REFERINTA

Nr. doc.	Denumire doc.
10232020-RNG-MT-15-201	MEMORIU TEHNIC ELECTRIC
10232020-RNG-ST-18-201	SPECIFICATIE REZERVOR DE APA PSI STATIA BILED
10232020-RNG-PL-18-201	PLAN TRASEU CONDUCTE BILED

NOTE

1. Acest desen este valid numai in scopuri electrice, pentru activitatile preliminare ale sistemului de legare la pamant, lucrari efectuate inainte de aducere la nivel a stratului de pamant.
2. Rezervorul se va conecta la sistemul de legare la pamant in minim 2 puncte;
3. Rezistenta de dispersie trebuie sa fie mai mica de 1ohm.
4. Imbinarile ale platbandelor/ramificatiile ingropate se vor face cu elemente dedicate si protejate anticoroziv.
5. Adancimea de ingropare a platbandei de impamantare va fi 0.8m masurata de la nivelul solului.
6. Iesirile platbandelor din subteran se vor face cu teava OLZN 2" si se vor marca cu manson termocontractibil galben/verde.

LEGENDA

Platbanda OLZN 40x4mm - instalata subteran la min. 0,8m sub nivelul solului.

Platbanda OLZN 40x4mm - instalata suprateran

Simbolizarea trecerii platbandei din subteran in suprateran

DIACONESCU C. GHEORGHE ROMÂNIA M.T.C.T. NR. 06775 A. E. C. D. E. F. INGINER VERIFICATOR PROIECTE

Nr.Rev.	Descriere	Data	Intocmit	Verificat	Aprobat
03	Emis pentru construire	22.12.2022	Neagu M.	Racoti A.	Danilov B.
02	Emis pentru utilizare	17.01.2022	Milea V.	Mircia R.	Danilov B.
01	Emis pentru executie	14.12.2021	Milea V.	Mircia R.	Danilov B.
00	Emis pentru comentarii	03.08.2021	Milea V.	State G.	Neagu A.

Verificator / Expert	Nume	Semnatura	Cerinta	Referat / Expertiza Nr./ Data

Proiectant general
ROENGG CONSULTING SRL
RO 24611389 / 0344 806 979 / contact@roengg.com

Client:
CONPET SA

Proiectant de specialitate
-

Titlul proiectului :
PROIECTARE REZERVOR PENTRU APA P.S.I.
- RAMPA INCARCARE TITEI BILED

	Nume	Semnatura
Proiectat	Neagu M.	
Verificat	Racoti A.	
Aprobat	Danilov B.	

SCARA : 1:100

Titlul plansei :
PLANURI ELECTRICE - SISTEM LEGARE LA PAMANT

DATA : 22.12.2022

Nr. Desen: 10232020-RNG-PL-15-201-03

FAZA : DDE

NR. PAGINA: 1/3