LEGENDA:

- linie proiectare

-linie teren natural

PROFIL LONGITUDINAL DRUM ACCES INCINTA
SCARA 1:100
1:100

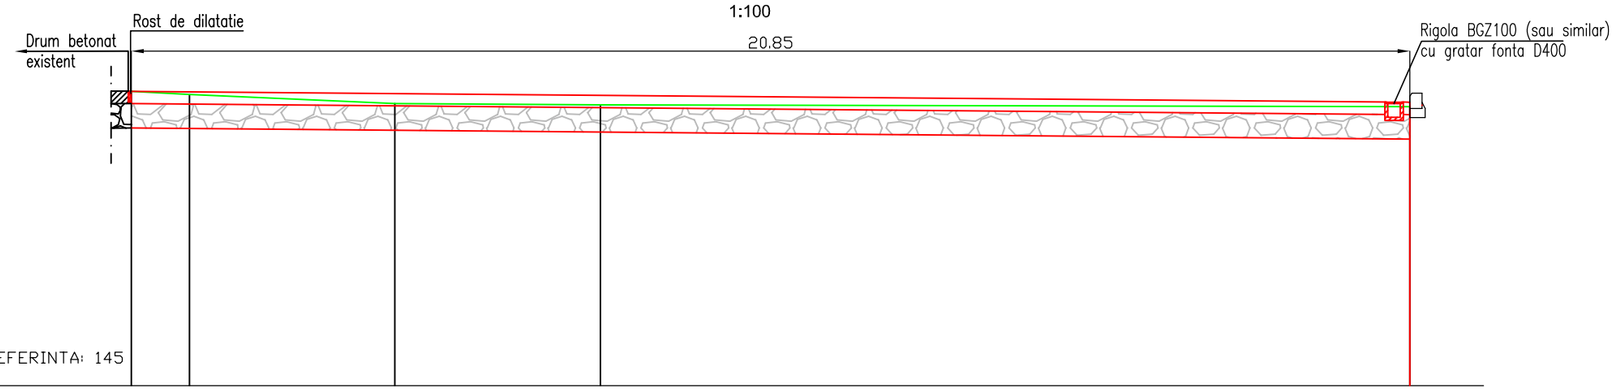

NUMAR PROFIL	1	Ti1	B1	Te1	6
DECLIVITATI	p=0.9% L=20.85m				
DIFERENTE IN AX	0.00	+0.04	+0.16	+0.15	+0.07
COTA PROIECT	149.80	149.79	149.76	149.73	149.62
COTA TEREN	149.80	149.75	149.60	149.58	149.55
DISTANTE PARTIALE	0.00	0.95	3.35	3.35	13.20
ALINIAMENTE SI CURBE	L=0.95m	U=157.29g R= 10.00m T= 3.50m C= 6.70m		L=13.20m	
DISTANTA CUMULATA	0	0.95	4.30	7.65	20.85

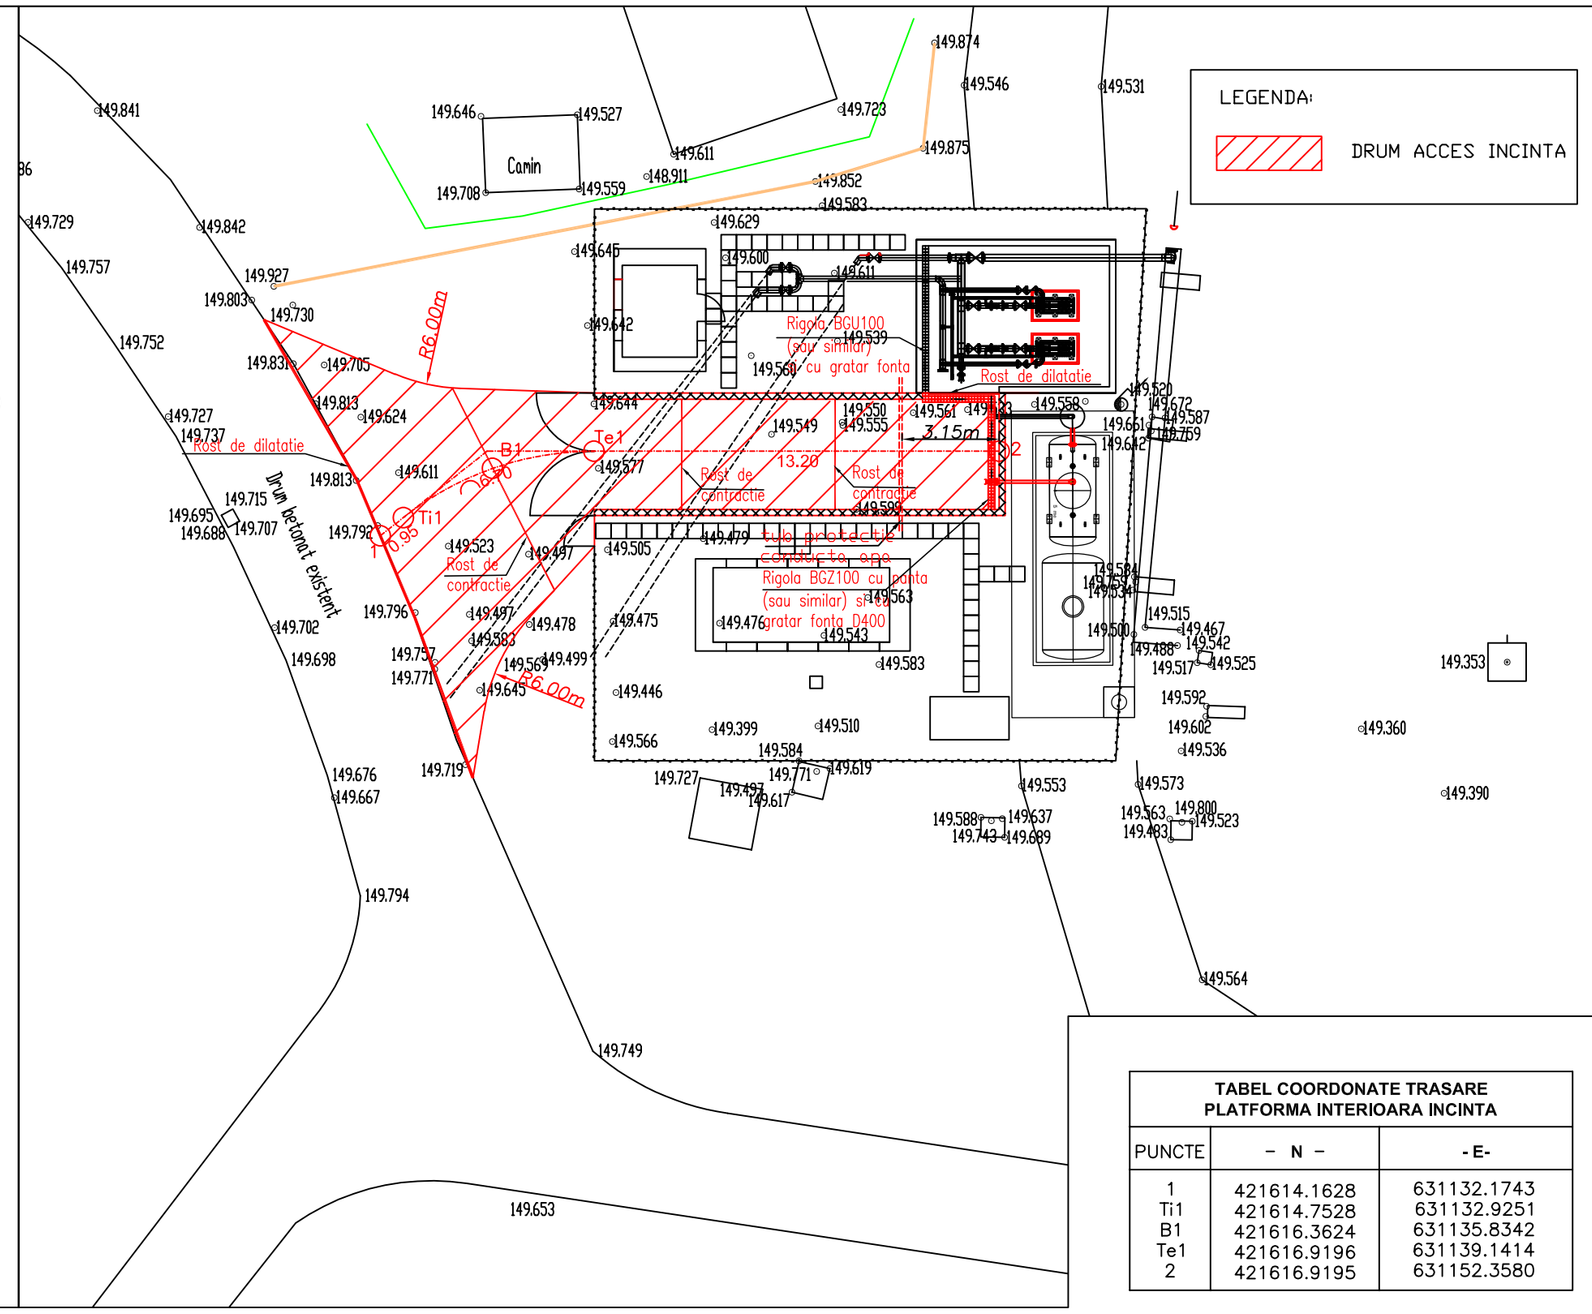

TABEL COORDONATE TRASARE PLATFORMA INTERIOARA INCINTA

PUNCTE	- N -	- E-
1	421614.1628	631132.1743
Ti1	421614.7528	631132.9251
B1	421616.3624	631135.8342
Te1	421616.9196	631139.1414
2	421616.9195	631152.3580

PLANURI DE REFERINTA	NR.
Detaliu tip drum	PR1214-CS03
Caiet de sarcini- lucrari drumuri	PR1214-CS22

CARACTERISTICI FUNCTIONALE
CATEGORIA DE IMPORTANTA: C, CONFORM H.G. 766-97
CLASA DE IMPORTANTA : III, CONFORM P100-1/2013

REV. Nr	DATA	DESCRIERE	PROIECTAT	VERIFICAT	SEF PROIECT	APROBAT
00	09.2022	EMIS PENTRU COMENTARII	S. ENACHE	S. BADEA	I. DURSINA	C. STAN

SCARA:1:200; 1:100 — DATA PRIMEI EDITII: 09.2022 — PROIECTANT

CLIENT:
S.C.CONPET S.A.
STR. 1848, NR. 1 – 3
PLOIESTI, ROMANIA

PROIECTANT:
Team Oil
STR. TRAIAN NR. 42
PLOIESTI, ROMANIA
J29/695 din 22.08.2000

DENUMIRE PROIECT:
RELOCAREA OBIECTIVELOR CONPET CA URMARE A MODERNIZARII DEPOZITULUI DE TRATARE A TITEIULUI SATUC APARTINAND OMV PETROM

DENUMIRE PLAN:
Drum acces incinta

PROIECT NR.	FAZA	FORMAT	DESEN NR.	PAGINA. NR.	REV. NR.
1214/2019	PT+DE	A2	PR1214-CS10	1/1	00