




Montare tuburi protecție cabluri electrice

Detaliu A-A

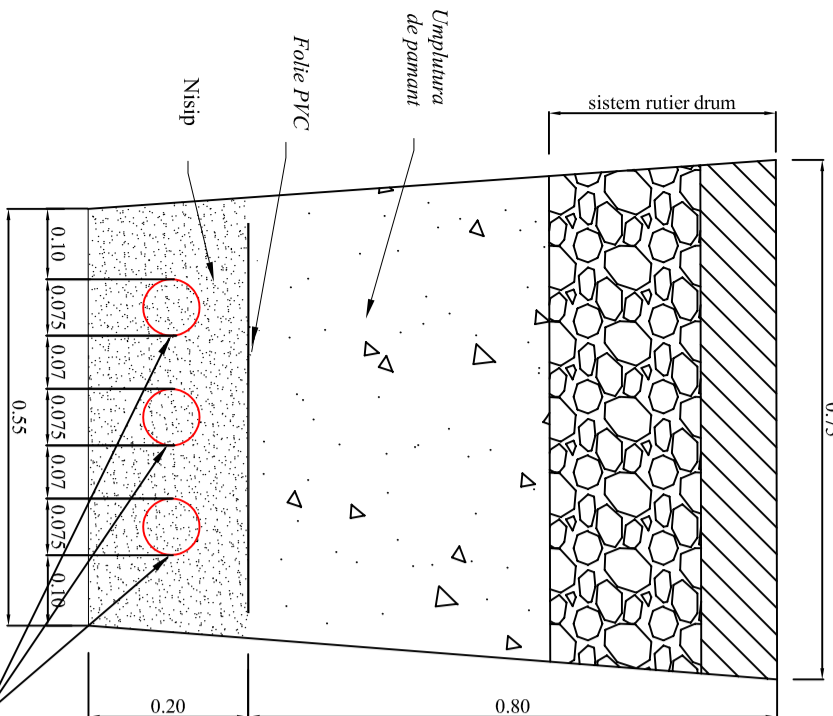

Montare tuburi protecție cabluri electrice

Detaliu B-B

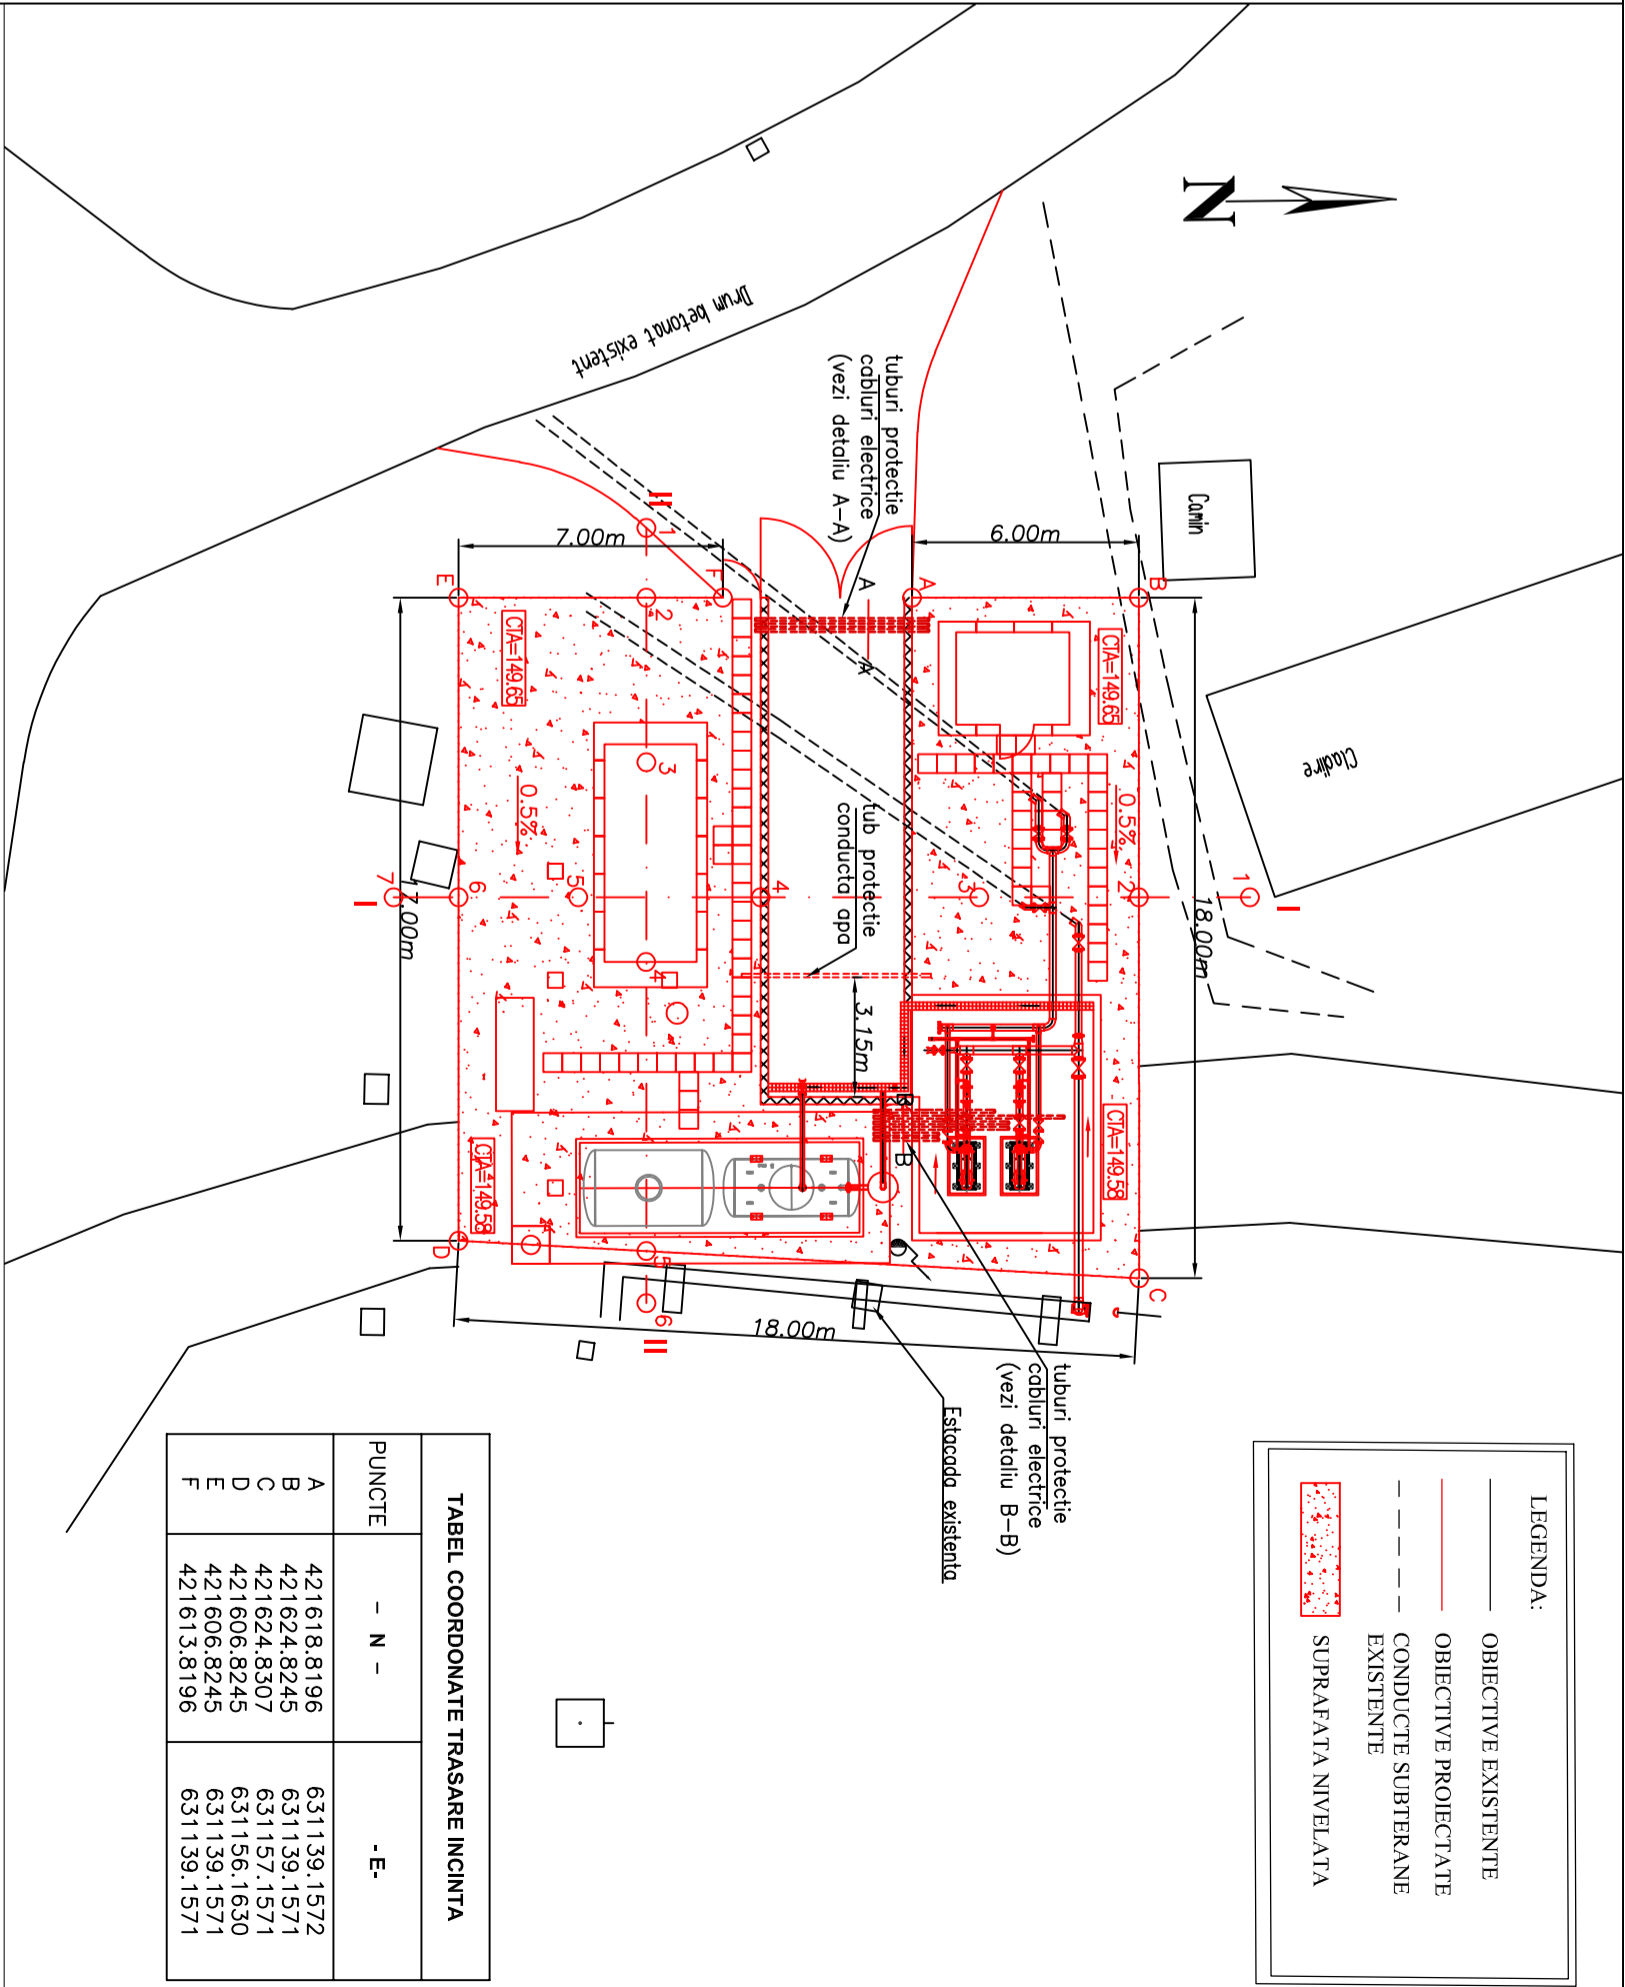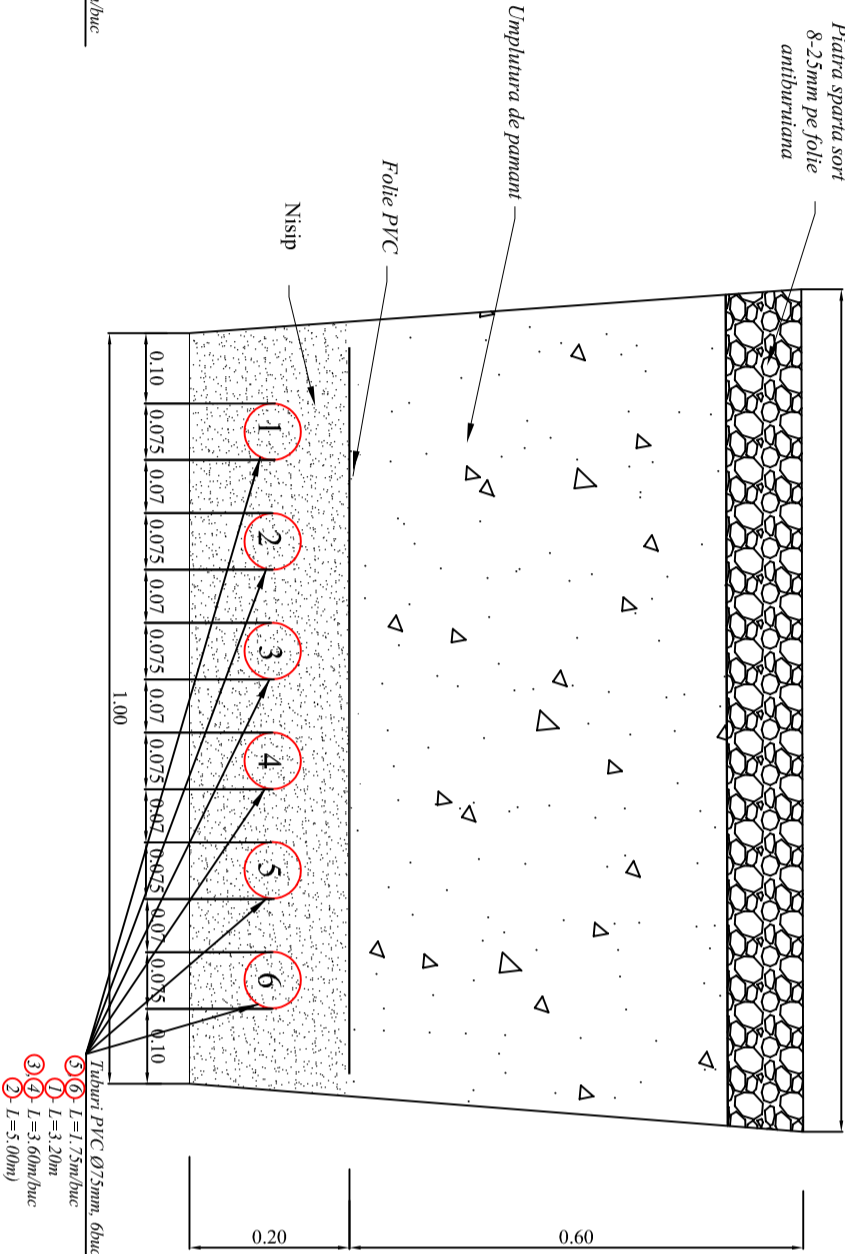

- NOTA:
- Datele prefabricate se vor aseza la cota CTA+0.10, conform plan PR1214-CS17;
 - Lucrarile de sapatura se vor executa sub supravegherea beneficiarului pentru evitarea deteriorarii eventualelor retele subterane existente;
 - Lucrarile de umplutura se vor executa in straturi uniforme de 15-20 cm grosime, compactate;
 - In cazul existentei pamanturilor inestiate acestea vor fi inlocuite, funcție de condițiile locale, cu aprobarea dirigintului de santier si a beneficiarului;
- Zonele cuprinse între drumul interior și platformele containerelor vor fi amenajate cu umtatoarea stratificatie:
- folie geotextila antiburduiana 100g/mp peste terenul natural nivelat și compactat;
 - 10cm piatra sparta sort 8-25mm pentru a atinge CTA (cota teren amenajat) indicat in proiect.
- Aceasta faza se va executa dupa ce toate lucrarile civile vor fi complete.

PLANURI DE REFERINTA		NR.
Platforma dolița container		PR1214-CS17
Detaliu tip drum		PR1214-CS03
Platforma acces pompe		PR1214-CS05
Plan amplasare echipamente si cabluri electice		PR1214-EL012
Caiet de sarcini— lucrari drumuri		PR1214-CS22

CARACTERISTICI FUNCTIONALE

CATEGORIA DE IMPORTANTA: C, CONFORM H.C. 766-97

CLASA DE IMPORTANTA : III, CONFORM P100-1/2013

DOMENIUL DE VERIFICARE AA, CONFORM H.G.R. 925/95

SCARA:1:200; 1:100

DATA PRIMEI EDITII: 09.2022

CLIENT:

00

09.2022

REV.

DATA

EMIS PENTRU COMENTARI

DESCRIERE

PROIECTAT

VERIFICAT

SEF PROIECT

APROBAT

00

09.2022

REV.

DATA

EMIS PENTRU COMENTARI

DESCRIERE

PROIECTAT

VERIFICAT

SEF PROIECT

APROBAT

SCARA:1:200; 1:100

DATA PRIMEI EDITII: 09.2022

CLIENT:

00