



PARALLELISM INTRE CABLURI ELECTRICE

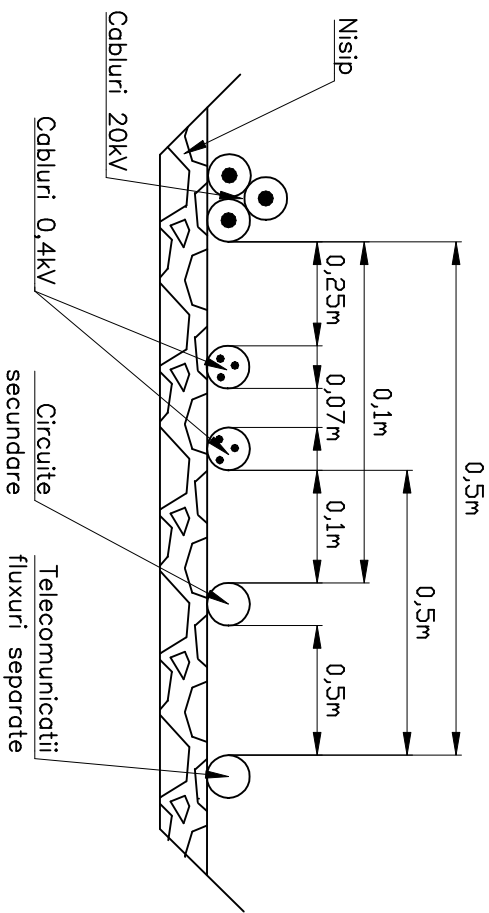


PARALLELISME


POZAREA CABLURILOR ELECTRICE
IN PARALEL CU FUNDATIILE CLADIRILOR

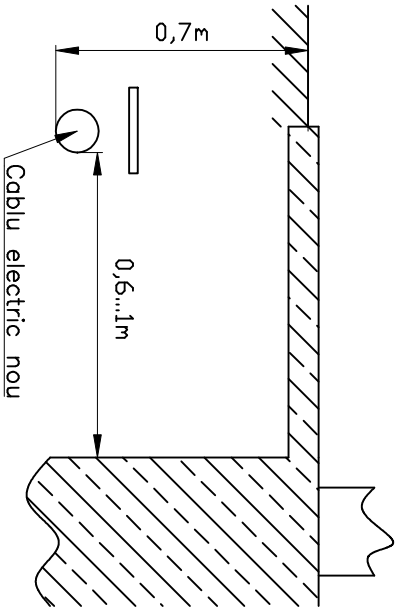


PARALLELISM INTRE CABLURI ELECTRICE
SI INSTALATII EDILITARE

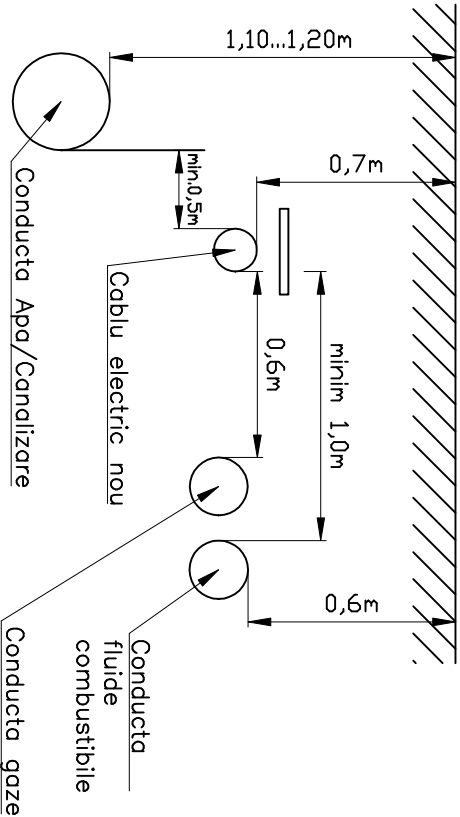

INTERSECTII

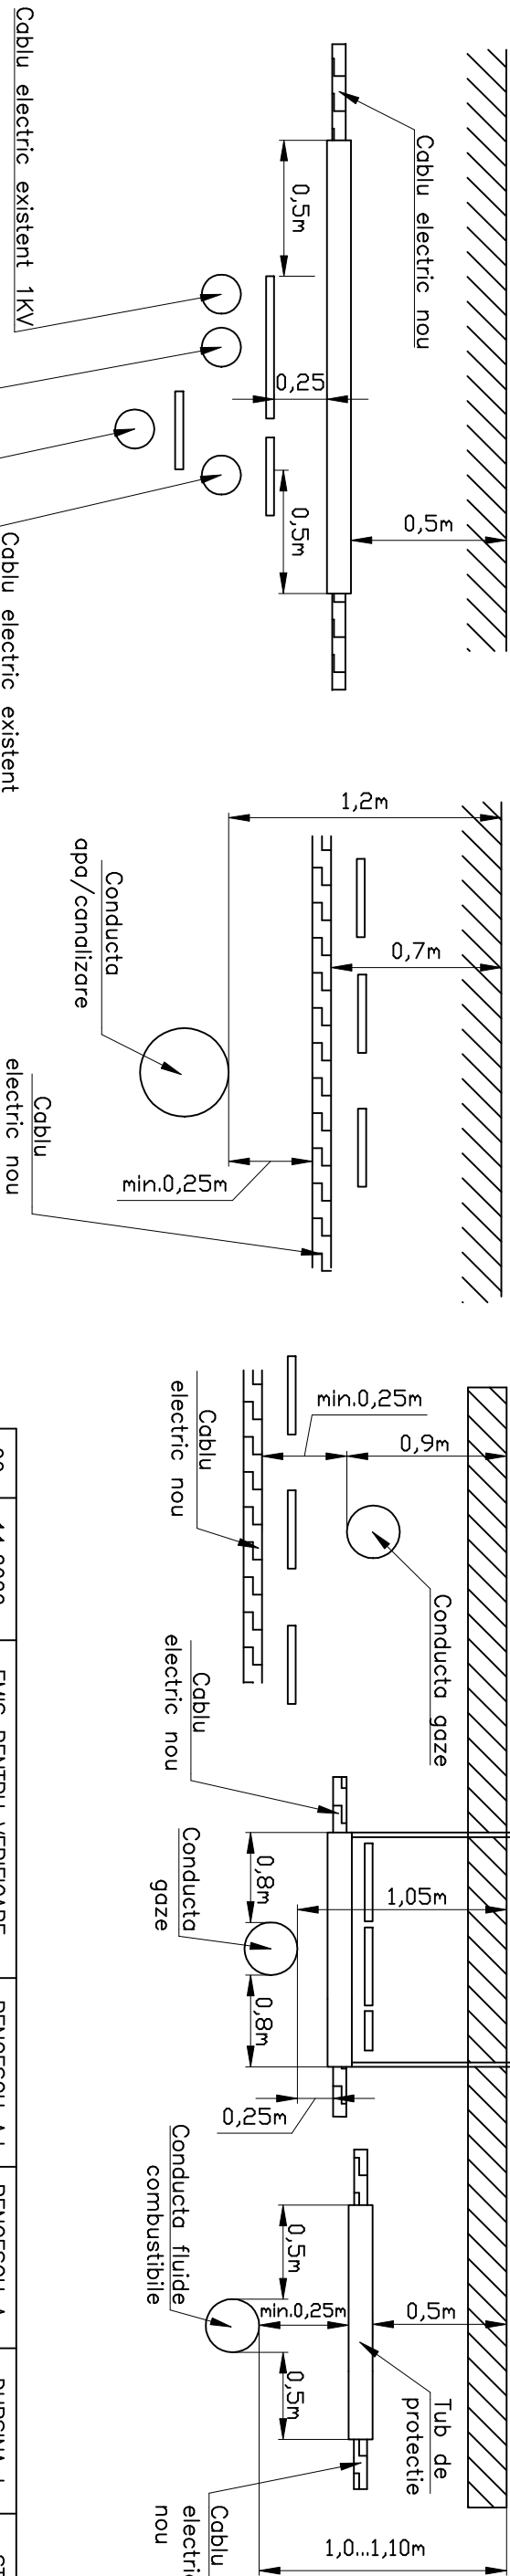

00	11.2022	EMIS PENTRU VERIFICARE	BENGESCU Ad.	BENGESCU An.	DURSINA I.	STAN C.
REV.	DATA	DESCRIERE	PROIECTAT	VERIFICAT	SEF PROIECT	APROBAT
CLIENT:			PROIECTANT:			
DATA PRIMEI EDITII: 11.2022			PROIECTANT			

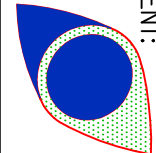

STR. 1848, NR. 1-3
PLOESTI, ROMANIA



STR. TRAIAN NR. 42
PLOESTI, ROMANIA
J29/695 din 22.08.2000

DENUMIRE PROIECT:						
RELOCAREA OBIECTIVELOR CONPET CA URMARE A MODERNIZARII DEPOZITULUI DE TRATARE A TITELULUI SATUC APARTINAND OMV PETROM						
DENUMIRE PLAN:						
INTERSECTII SI PARALLELISME INTRE CABLURI ELECTRICE SI ALTE UTILITATI						
NR. PROIECT	COD DOCUMENT	FAZA	FORMAT	DESEN NR.	PAGINA. NR.	REV. NR.
1214 / 2019	PR1214-EL017-00	PT + DE	A3	-	1 / 1	00

Intocmit in conformitate cu NTE 007/08/00 si STAS 8591/1/91.