




DN	De	Brida						Surub	Greutate
mm	mm	Otel lat	l	d	e1	e2	f		kg
15	21,3	30X5	92	11,5	59	89	7	M10X25	0.217
20	26,9		102		66	96			0.240
25	33,7		112		72	102			0.264
32	42,4		127		82	112			0.299
40	48,3		136		88	118			0.320
50	60,3	40X6	167	14	102	144	9	M12X30	0.629
65	76,1		190		122	158			0.716
80	88,9		211		136	172			0.795
100	114,3	50X8	277	18	178	226	11	M16X40	1.740
125	139,7		317		204	252			1.991
150	168,3		362		232	280			2.273
200	219,1		442		284	332			2.776
250	273	60X8	546	23	348	408	14	M20X50	4.115
300	323,9		625		398	458			4.710
350	355,6		677		432	492			5.102
400	406,4	70X10	779	27	498	570	18	M24X60	8.569
450	457,2		859		543	621			9.449
500	508		939		600	672			10.329
600	609,6		1099		702	774			12.089

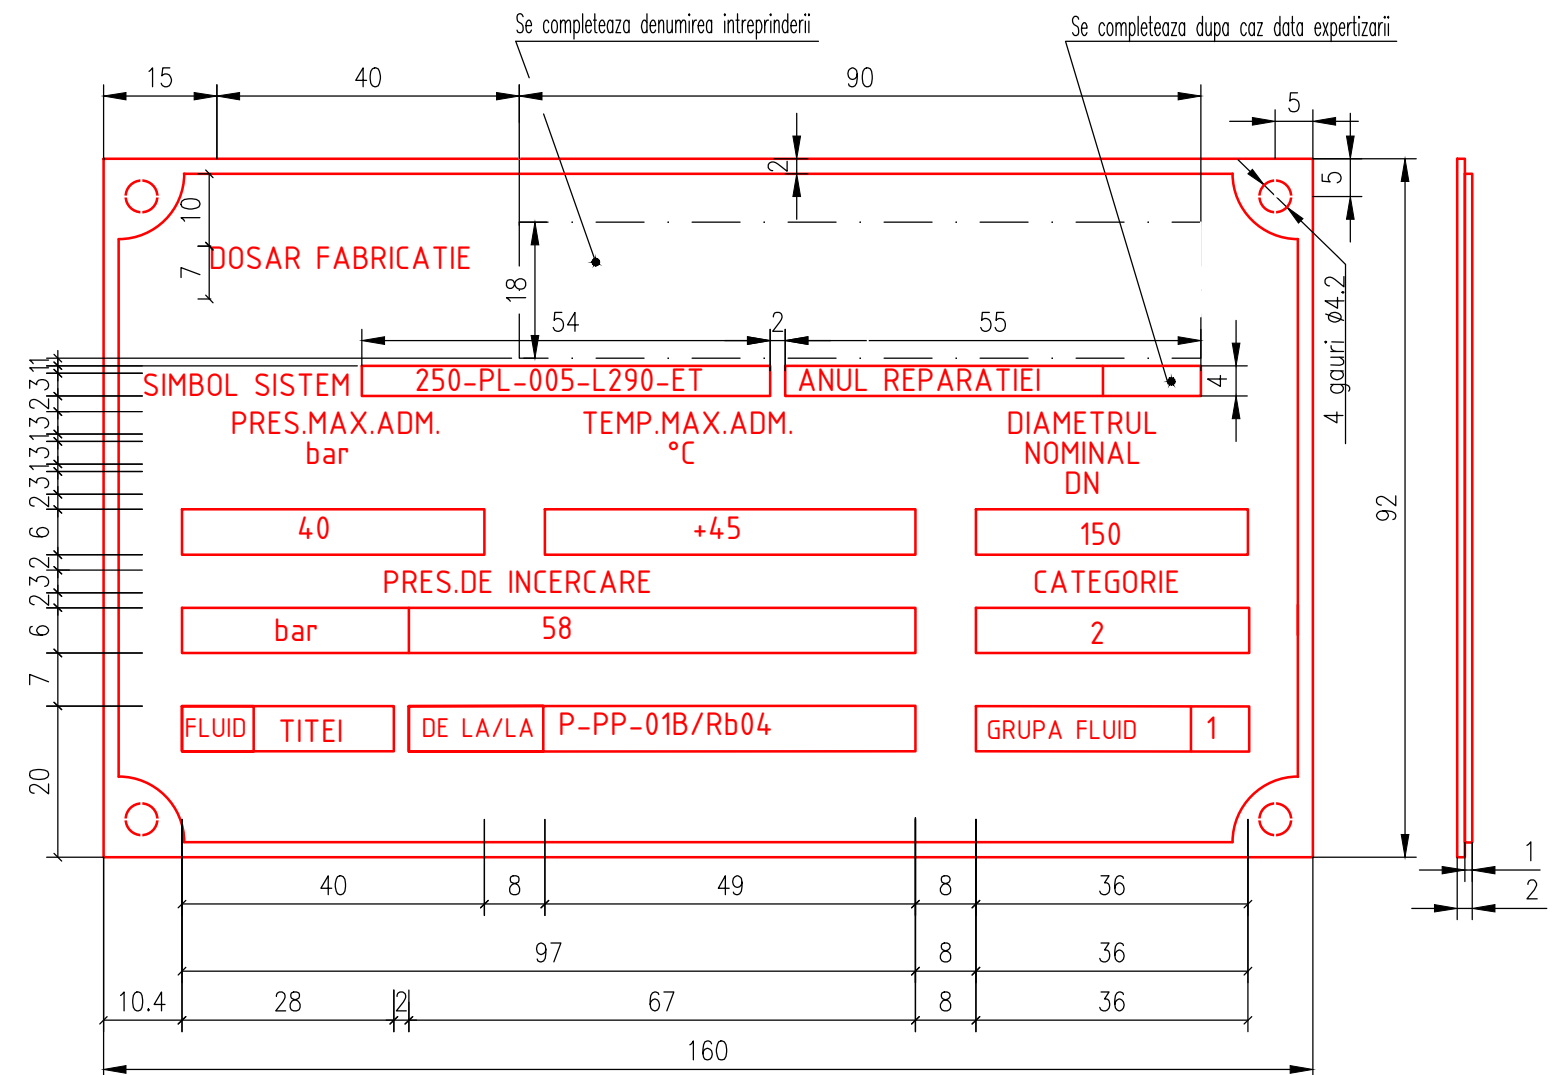

- 1 -Placile se executadın tabla si se inscriptiuneaaza.
- 2 -Adancimea cifrelor si literelor trebuie sa fie de minim 0,2mm.
- 3 -Reperul 3 se va acoperi cu un strat de vopsea rezistenta la temperatura si intemperii.
- 4 -Datele necesare inscriptiunii placilor de timbru se vor prelua din raportul tehnic de expertiza.
- 5 -Placile de timbru se vor monta, pe toate conductele (inclusiv ramificatiile acestora) care intra sub incidenta PTC6/PTC10-2010, intr-un loc vizibil si accesibil.
- 6 -H se determina pentru fiecare conducta in parte in functie de grosimea izolatiei.
- 7 -Diferenta dintre grosimea de 5mm si reperul 3 si f, se completeaza cu saibe cu  $\phi d$ , din otel carbon.

01	01 03 2022		Emis pentru utilizare
Revizie	Data	Modificare ceruta de	Descriere modificare

Verificator / Expert	Nume	Semnatura	Cerinta	Referat / Expertiza Nr./ Data	
Proiectant general <b>ROENGG CONSULTING SRL</b> RO 24611389 / 0344 806 979 / contact@roengg.com				Beneficiar : <b>S.C. CONPET S.A.</b> 	
Proiectant de specialitate				Titlul proiectului : <b>INLOCUIRE GRUP DE POMPARE TITEI DEPOZIT SATCHINEZ, JUDETUL TIMIS</b>	
	Nume	Semnatura	SCARA :	Titlul plansei :	
Proiectat	State G.		N/A	PLACA DE TIMBRU	
Verificat	Mircia R.		DATA :	Planşa (numar proiect-tip planşa-disciplina-nr planşa-revizie) <div style="float: right;">FAZA :</div>	
Aprobat	Ene A.		01 03 2022	10202020-RNG-DM-14-005    P5/9	P.T.+D.D.E.