



CUTIE DE COMANDA LOCALA

VEDERE FRONTALA

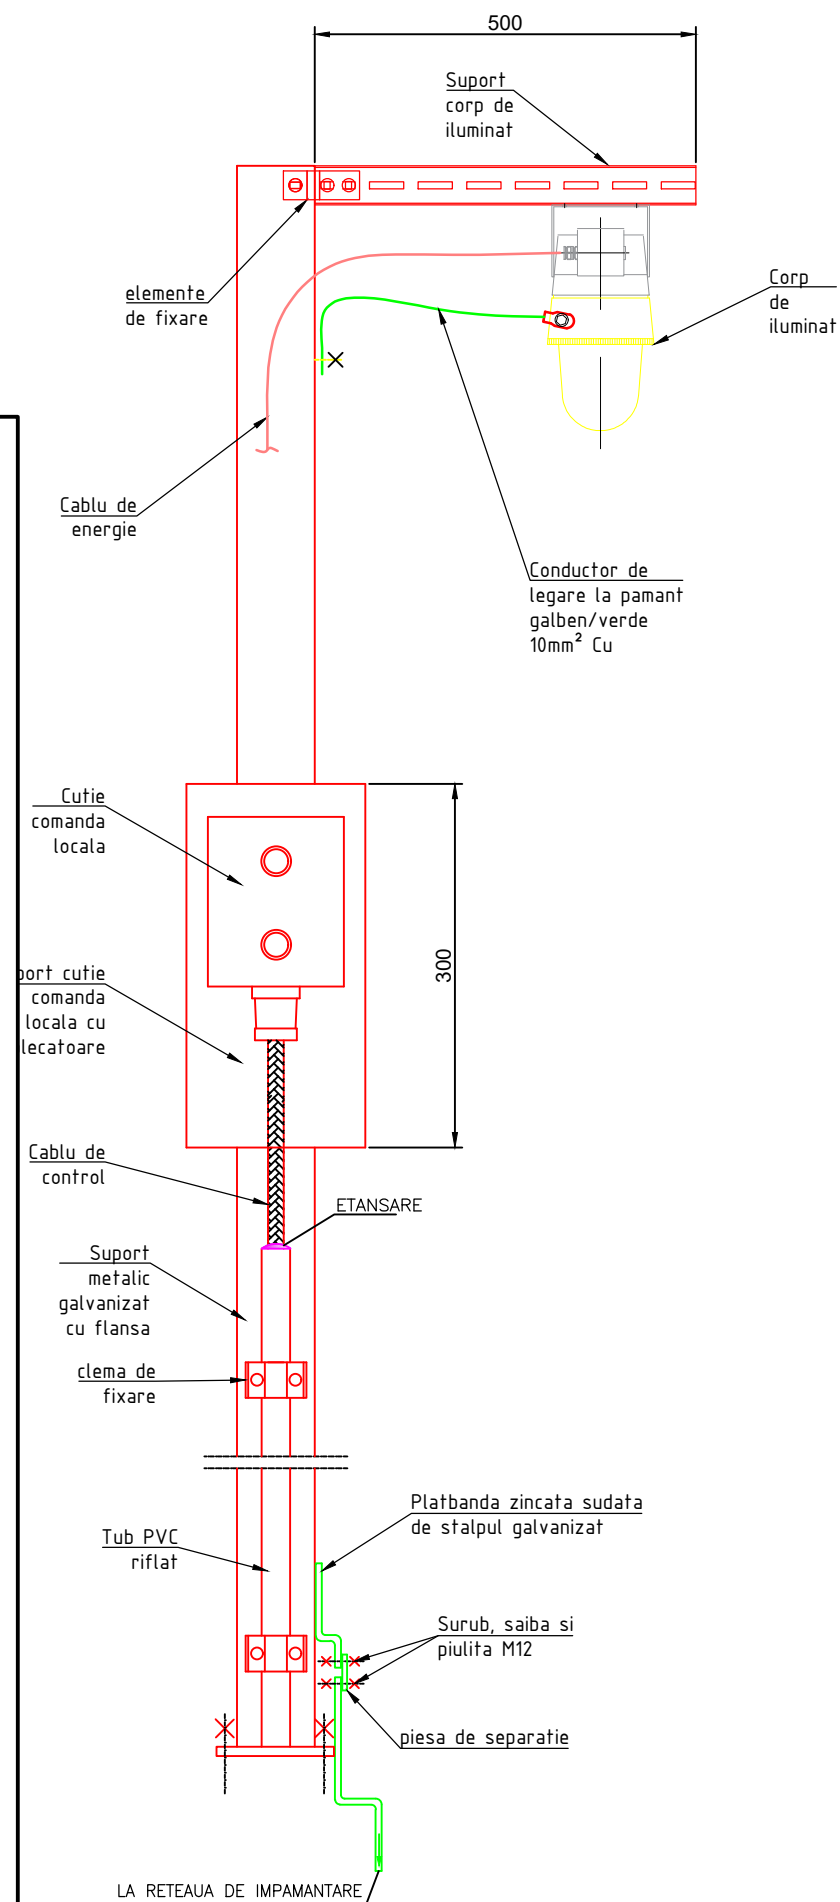

VEDERE LATERALA

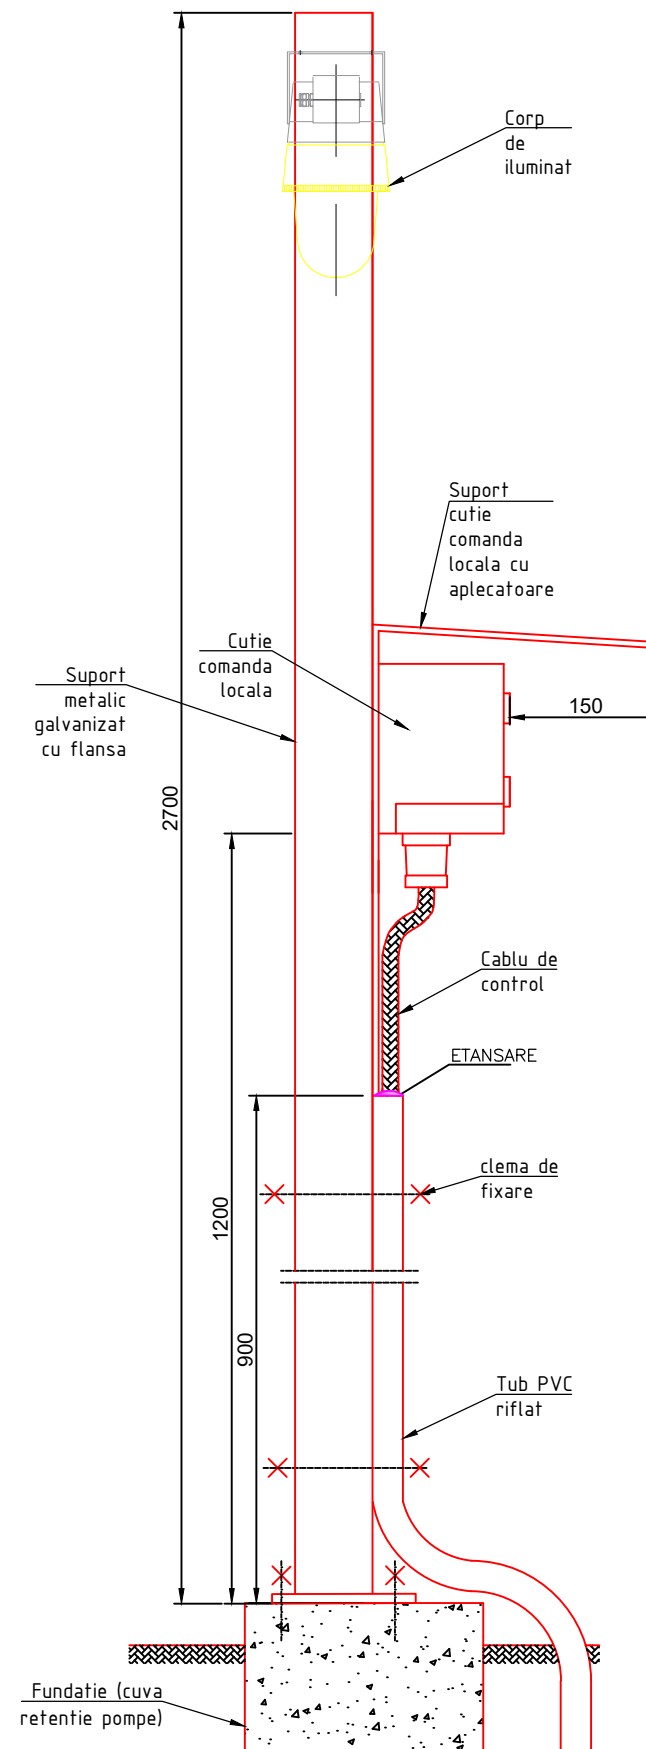

NOTE

1. Toti suporti metalici trebuie conectati la sistemul de legare la pamant.
2. Marginile tevii de protectie trebuie protejata pentru a nu deteriora cablurile.
3. Capetele tevii de protectie se vor sigila pentru a proteja impotriva patrunderii apei si gazelor.
4. O atentie deosebita se va acorda la instalarea cablurilor. Se va avea in vedere razele maxime de instalare, furnizate de producator.

01	05.05.2022		Emis pentru construire
00	02.03.2022		Emis pentru comentarii
Revizie	Data	Modificare ceruta de	Descriere modificare
Verificator / Expert	Nume	Semnatura	Cerinta
Proiectant general		Referat / Expertiza Nr. / Data	
ROENGG CONSULTING SRL		Beneficiar :	
RO 24611389 / 0344 806 979 / contact@roengg.com		S.C. CONPET S.A.	
Proiectant de specialitate		Titlul proiectului :	
		ÎNLOCUIRE GRUP DE POMPARE TITEI DEPOZIT SATCHINEZ, JUDETUL TIMIȘ	
	Nume	Semnatura	SCARA :
Proiectat	Neagu M.		N/A
Verificat	Racoti A.		DATA :
Aprobat	Dobleaga S.		05.05.2022
Titlul planșei :			Detalii de instalare
Planșa (numar proiect-tip planșa-disciplina-nr planșa-revizie)			FAZA :
10202020-RNG-DM-15-001-01 pag 3 din 4			PT+DDE