


PLAN DE INCADRARE IN ZONA
scara 1:25 000

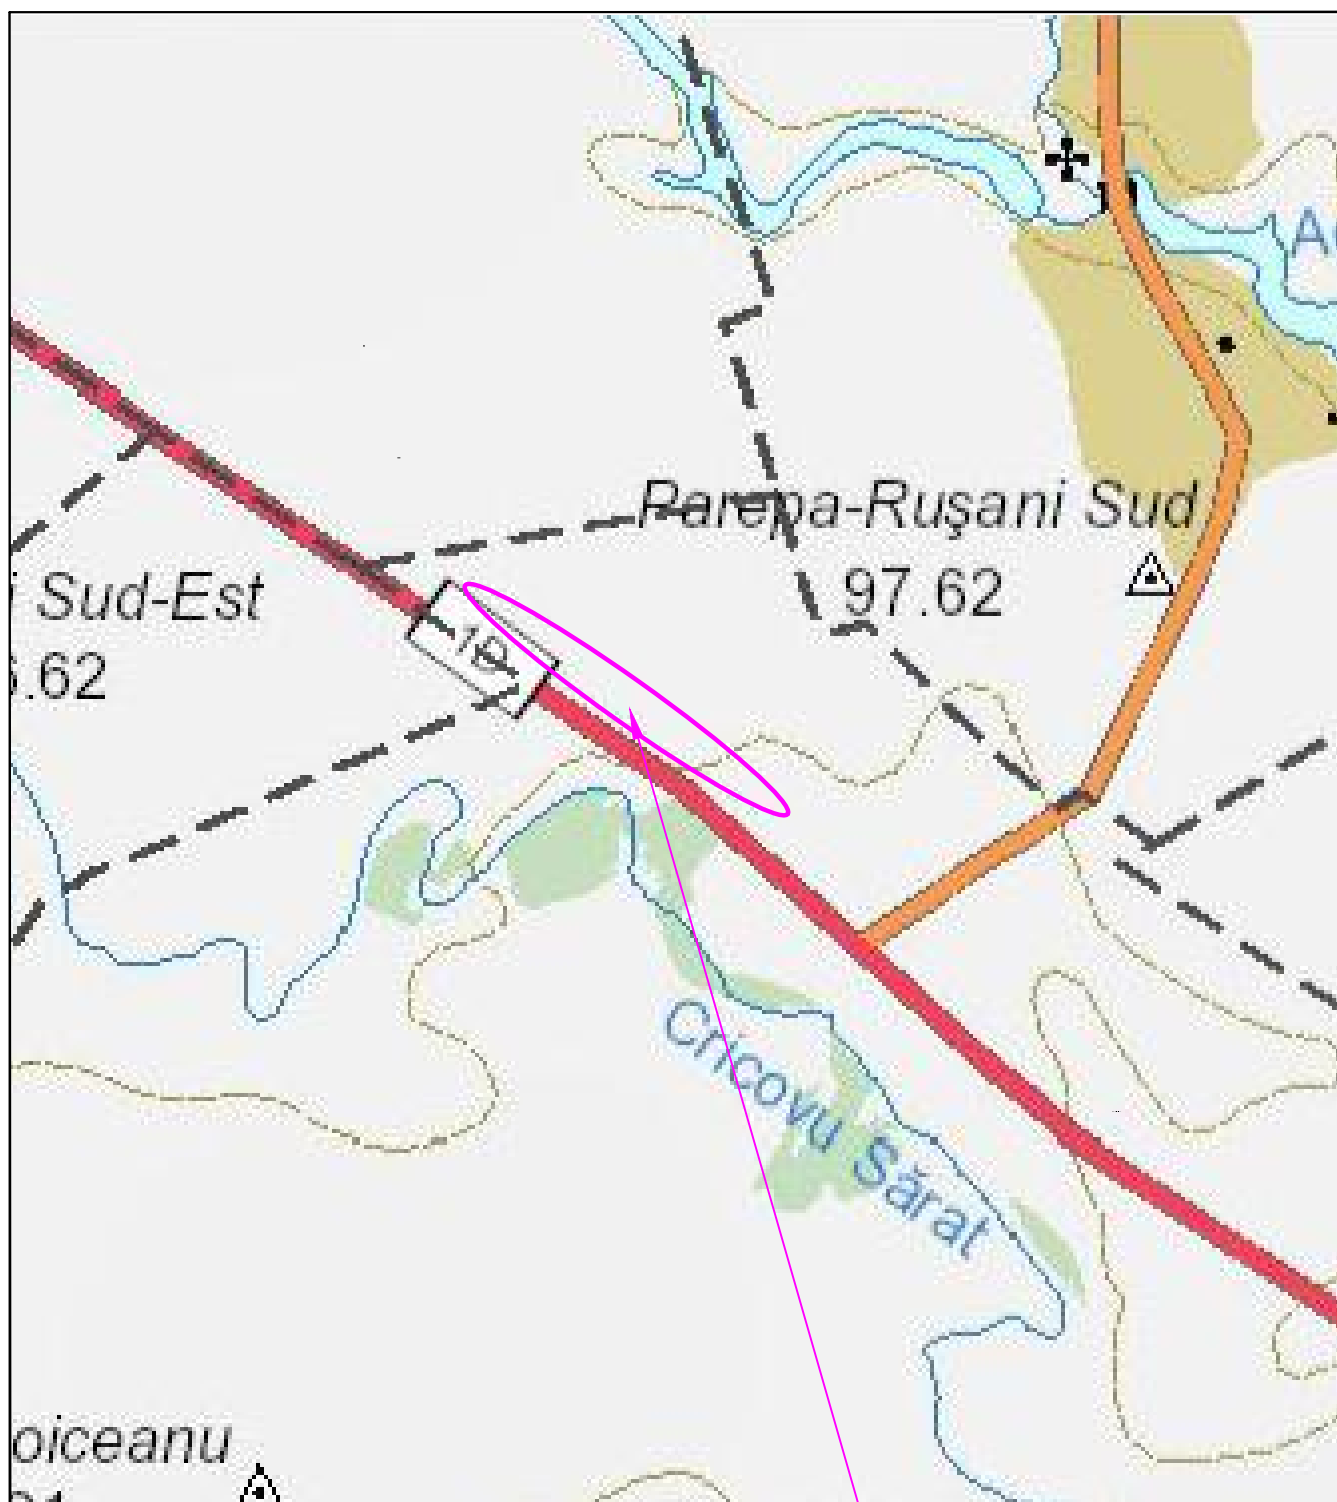

Zona de studiu

S.C. PROMINFO S.A. Str. Rafov, nr. 83 A, Ploiesti, judet Prahova				Beneficiar: CONPET S.A. PLOIESTI	
Calitate	Nume	Semnatura	Scara: 1:25000	Proiectul: INLOCUIREA UNUI TRONSON DIN CONDUCTA Ø 6 5/8" URZICENI-ALBESTI, PE O LUNGIME DE 1500 ml, zona loc. PAREPA	Proiect nr. PRO-PT.01.22
Sef proiect	ing.M. Varbileanu				Faza P.T.E.
Proiectat	ing.Ghe. Lasc		Data: 2023	Plan de incadrare in zona	Plansa nr. 1
Desenat	ing.Ghe. Lasc				