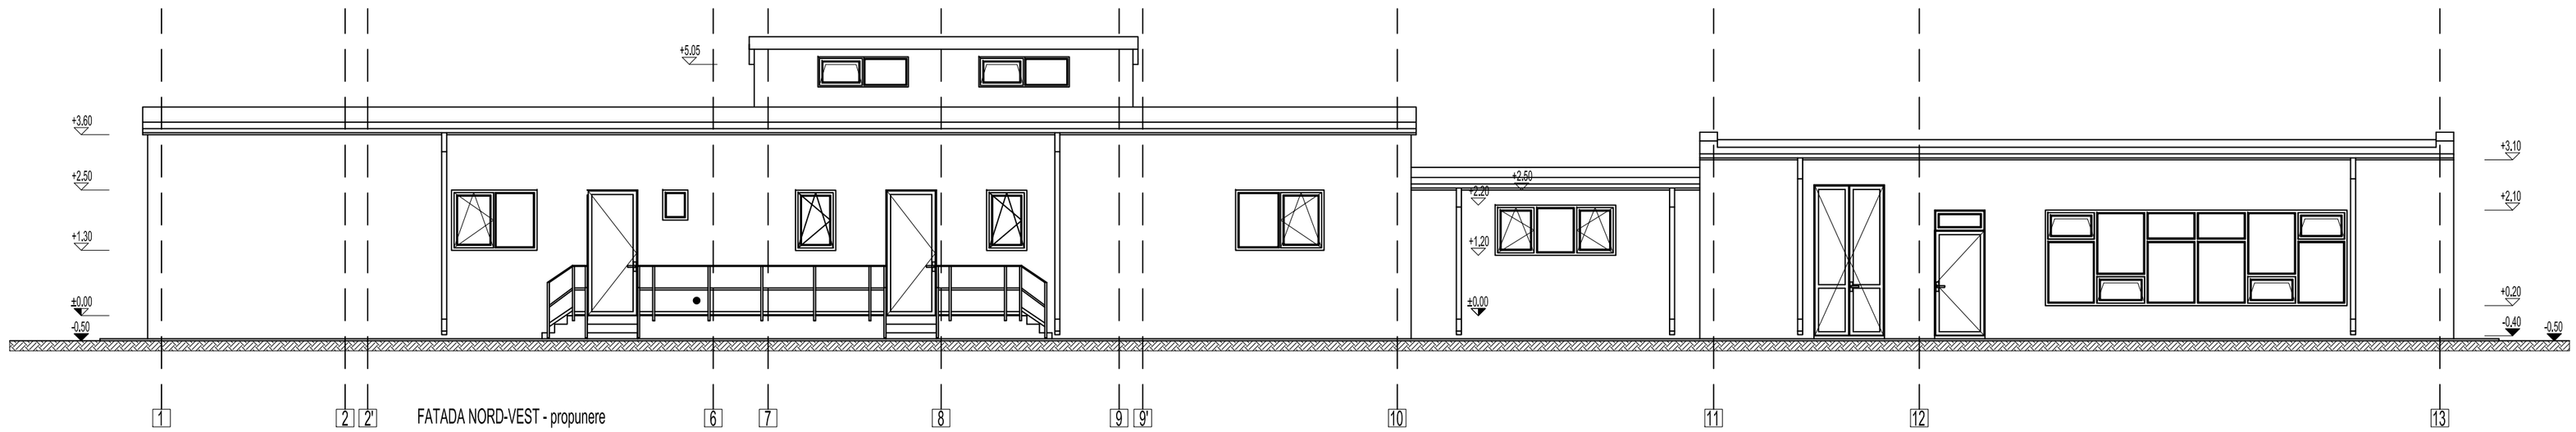

FATADA NORD-VEST - propunere

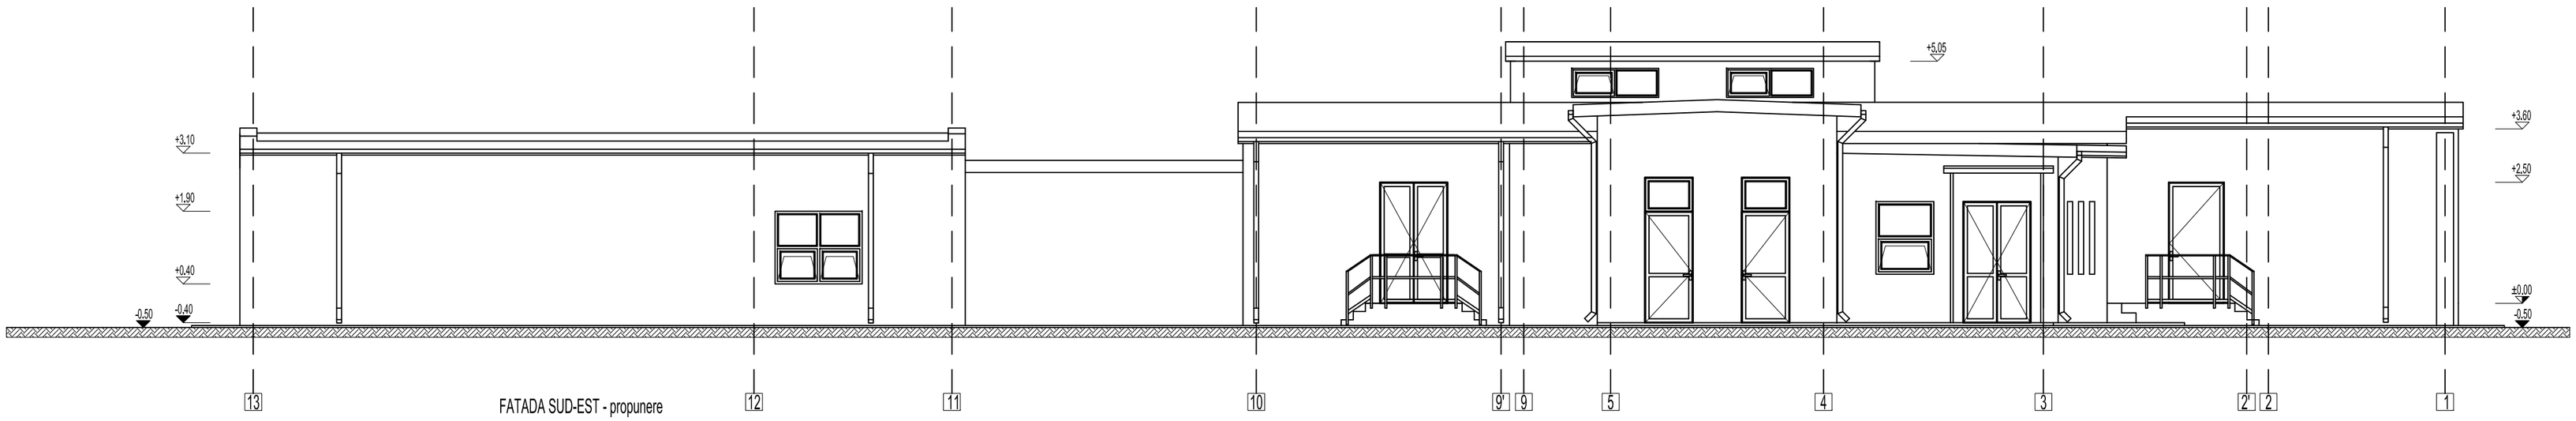

FATADA SUD-EST - propunere

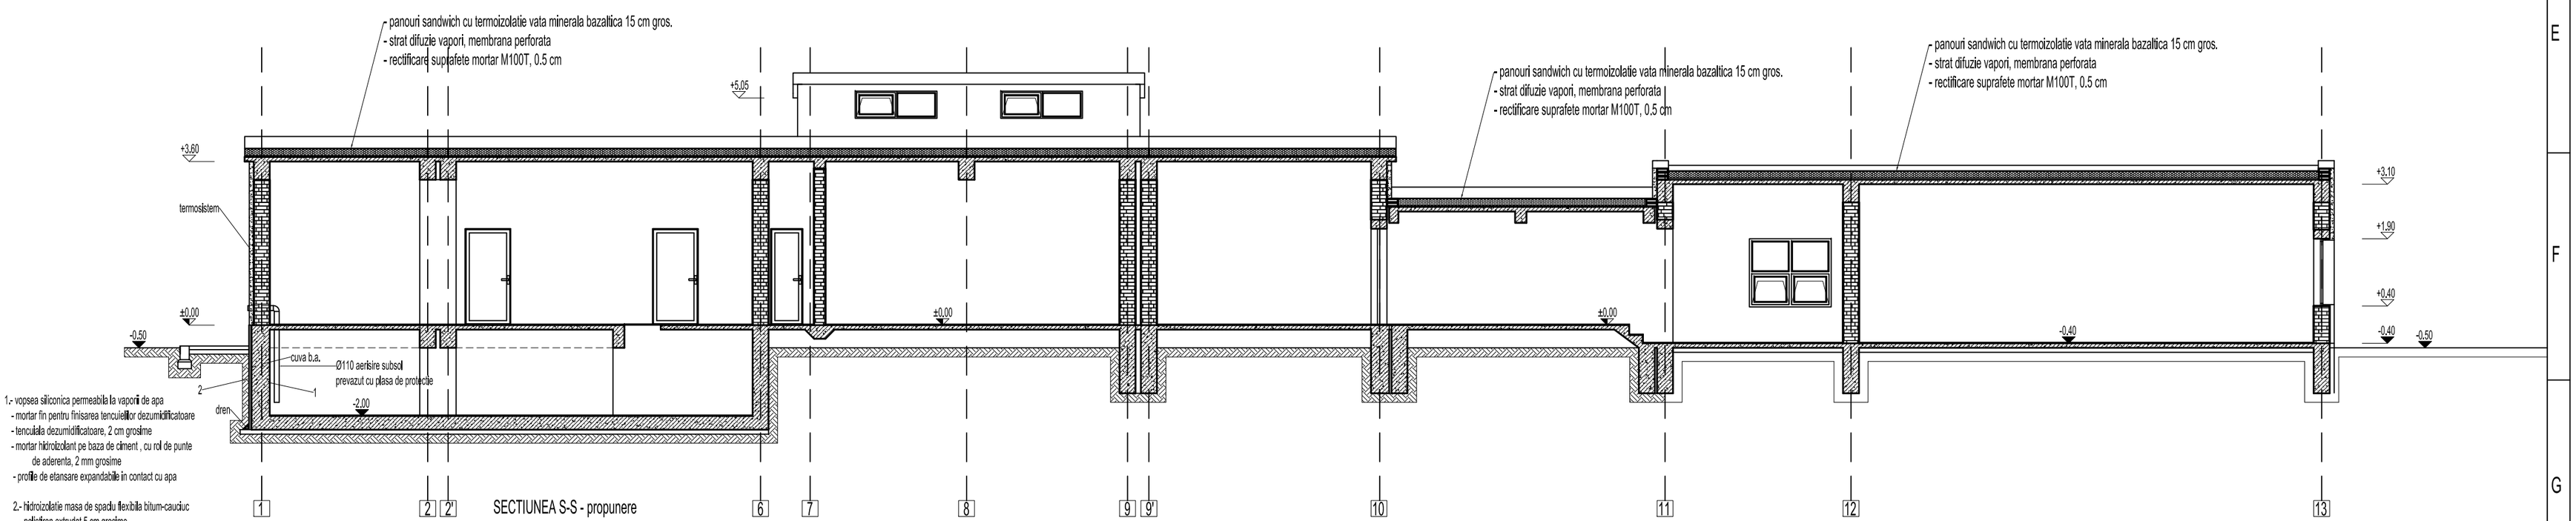

SECTIUNEA S-S - propunere

1.- vopsea siliconica permeabila la vapori de apa
- mortar fin pentru finisarea tencuielilor dezumidificatoare
- tencuiala dezumidificatoare, 2 cm grosime
- mortar hidroizolant pe baza de ciment , cu rol de punte de aderenta, 2 mm grosime
- profile de etansare expandabile in contact cu apa

2.- hidroizolatie masa de spadu flexibila bitum-cauciuc
- polistiren extrudat 5 cm grosime.
- membrana strat drenaj
- teava ifiata pentru dreenaj Ø110, dublu strat

NOTA
* CONSTRUCTORUL VA VERIFICA TOATE COTELE SI DIMENSIUNILE.
* EVENTUALELE ERORI SAU OMISIUNI VOR FI SEMNALATE PROIECTANTULUI GENERAL.
* DIMENSIUNILE NU SE MASOARA DIRECT PE DESEN.
* ORICE MODIFICARE ADUSA LA PROIECT FARA ACORDUL PREALABIL IN SCRIS AL PROIECTANTULUI, EXONEREAZA PROIECTANTUL DE ORICE RASPUNDERE.
* ACEST DESEN NU SE POATE UTILIZA PENTRU CONSTRUIRE INAINTEA OBTINERII AUTORIZATIEI DE CONSTRUIRE.

CATEGORIA DE IMPORTANȚĂ "C" - NORMALĂ - conf. HGR 766/1997
CLASA III DE IMPORTANȚĂ - conf. P100/1-2013
GRAD II DE REZISTENȚĂ LA FOC - conf. 118/1999
VERIFICARE CALITATIVA: A1 - conf. L 10/1995; HG925/95 si Ord. 777/2003

Rev.	Descriere	Data	Semnat	Rev.	Descriere	Data	Semnat

Acest document este proprietatea S.C. ELLIS'92 S.R.L. si nu va fi comunicat fara autorizare

Intocmit	Verificat	Aprobat	Beneficiar	Denumire proiect
S.Ionescu	A.Ionescu	A.Ionescu	S.C. CONPET S.A.	Sector Calareti Statia automatizata Calareti

`92 ELLIS arhitectura proiectare inginerie consultanta tehnica

CLADIRE DISTRIBUITOARE ELECTRICE
C–D–E (propunere) SECTIUNEA S–S;
FATADA NORD–VEST; FATADA SUD–EST

Nr.: A713–A1.5. REV.1
Scara: 1:100
Index: A713–A–BD
Material: Masa: Data: 12.2022 Plansa: 1/1
A2

ACEST DOCUMENT ESTE PROPRIETATEA SOCIETATII ELLIS'92 S.R.L.–PLOIESTI. IN CONSECINTA, FIRMA ARE DREPTUL EXCLUSIV DE FOLOSIRE A DESENULUI SAU DE OPERARE A EVENTUALELOR MODIFICARI DIN CAMPUL ACESTUIA.