




CLADIRE CONEXIUNI 6 kV - ACOPERIS - relevu

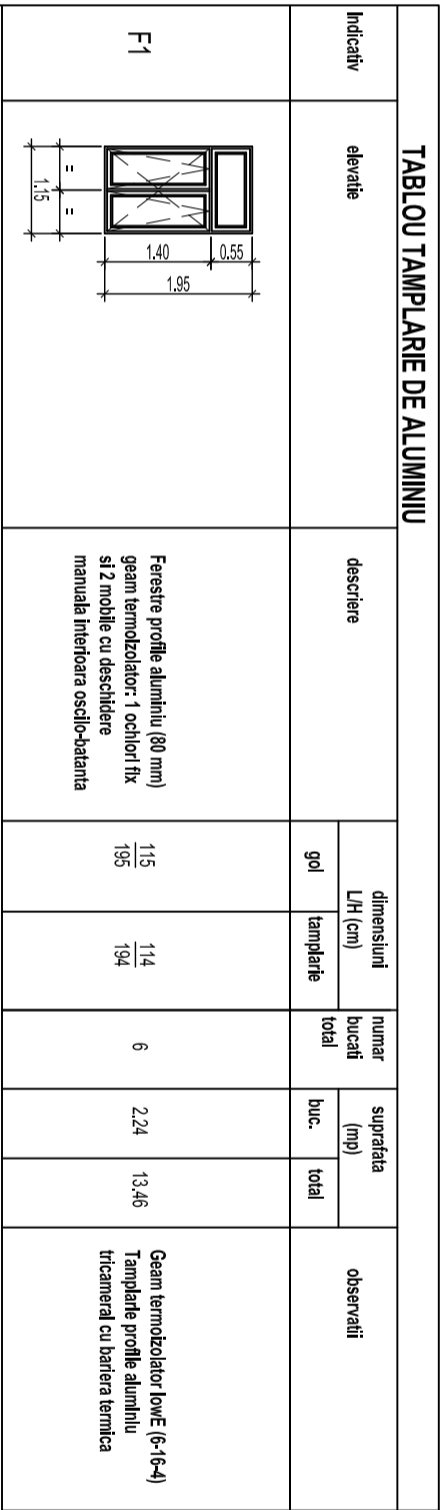

CLADIRE CONEXUNI 6 kV - FATADA ACCES - relevu

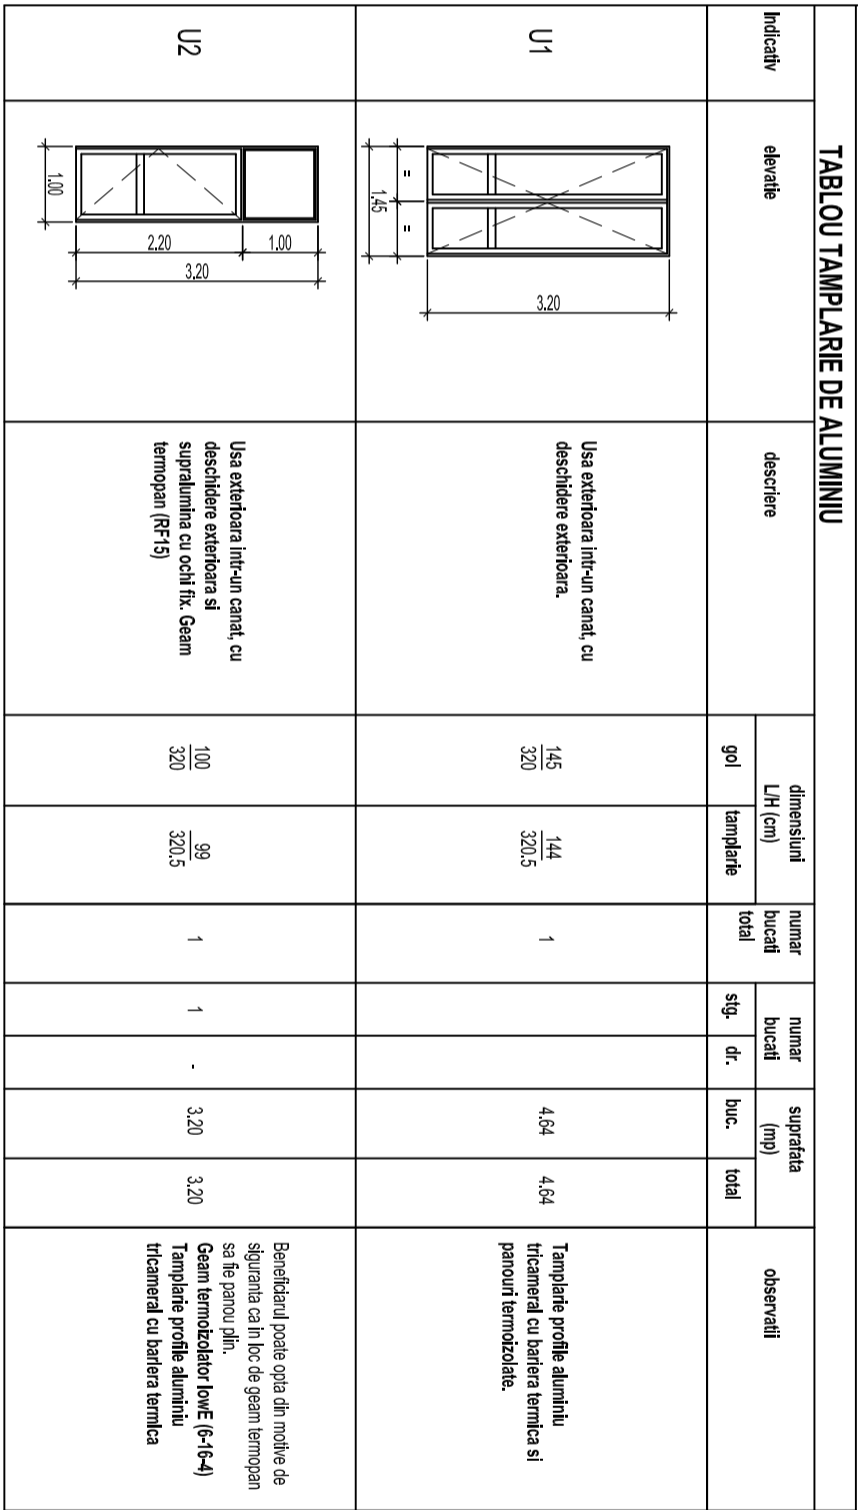

CLADIRE CONEXIUNI 6 KV - SEC IUNE-relevu

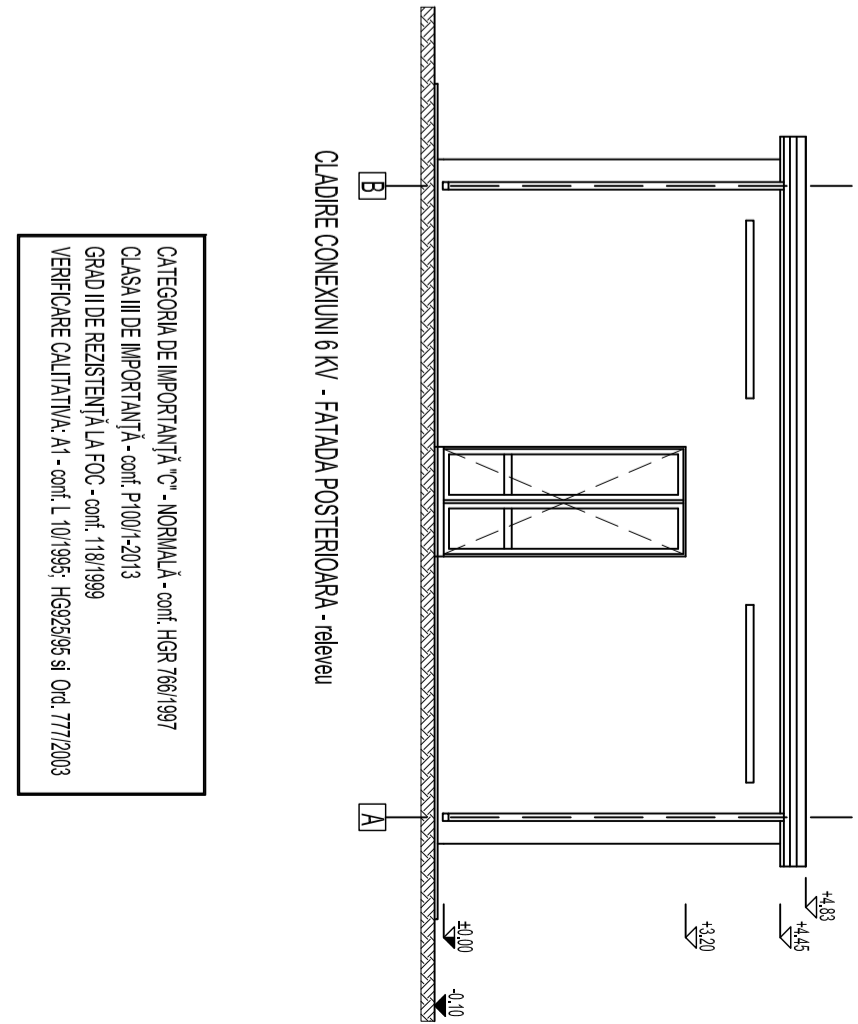

CLADIRE CONEXIUNI 6 KV - FATADA LATERALA STANGA - releveu

- Executiv acoperis : panouri sandwich de acoperis cu termoizolație vată minerală bazaltică 5 cm, inclusiv accesorie, sită și difuzor vapori, membrană perforată, strat rectificare suprafețe mortar M100T.

- [illegible]