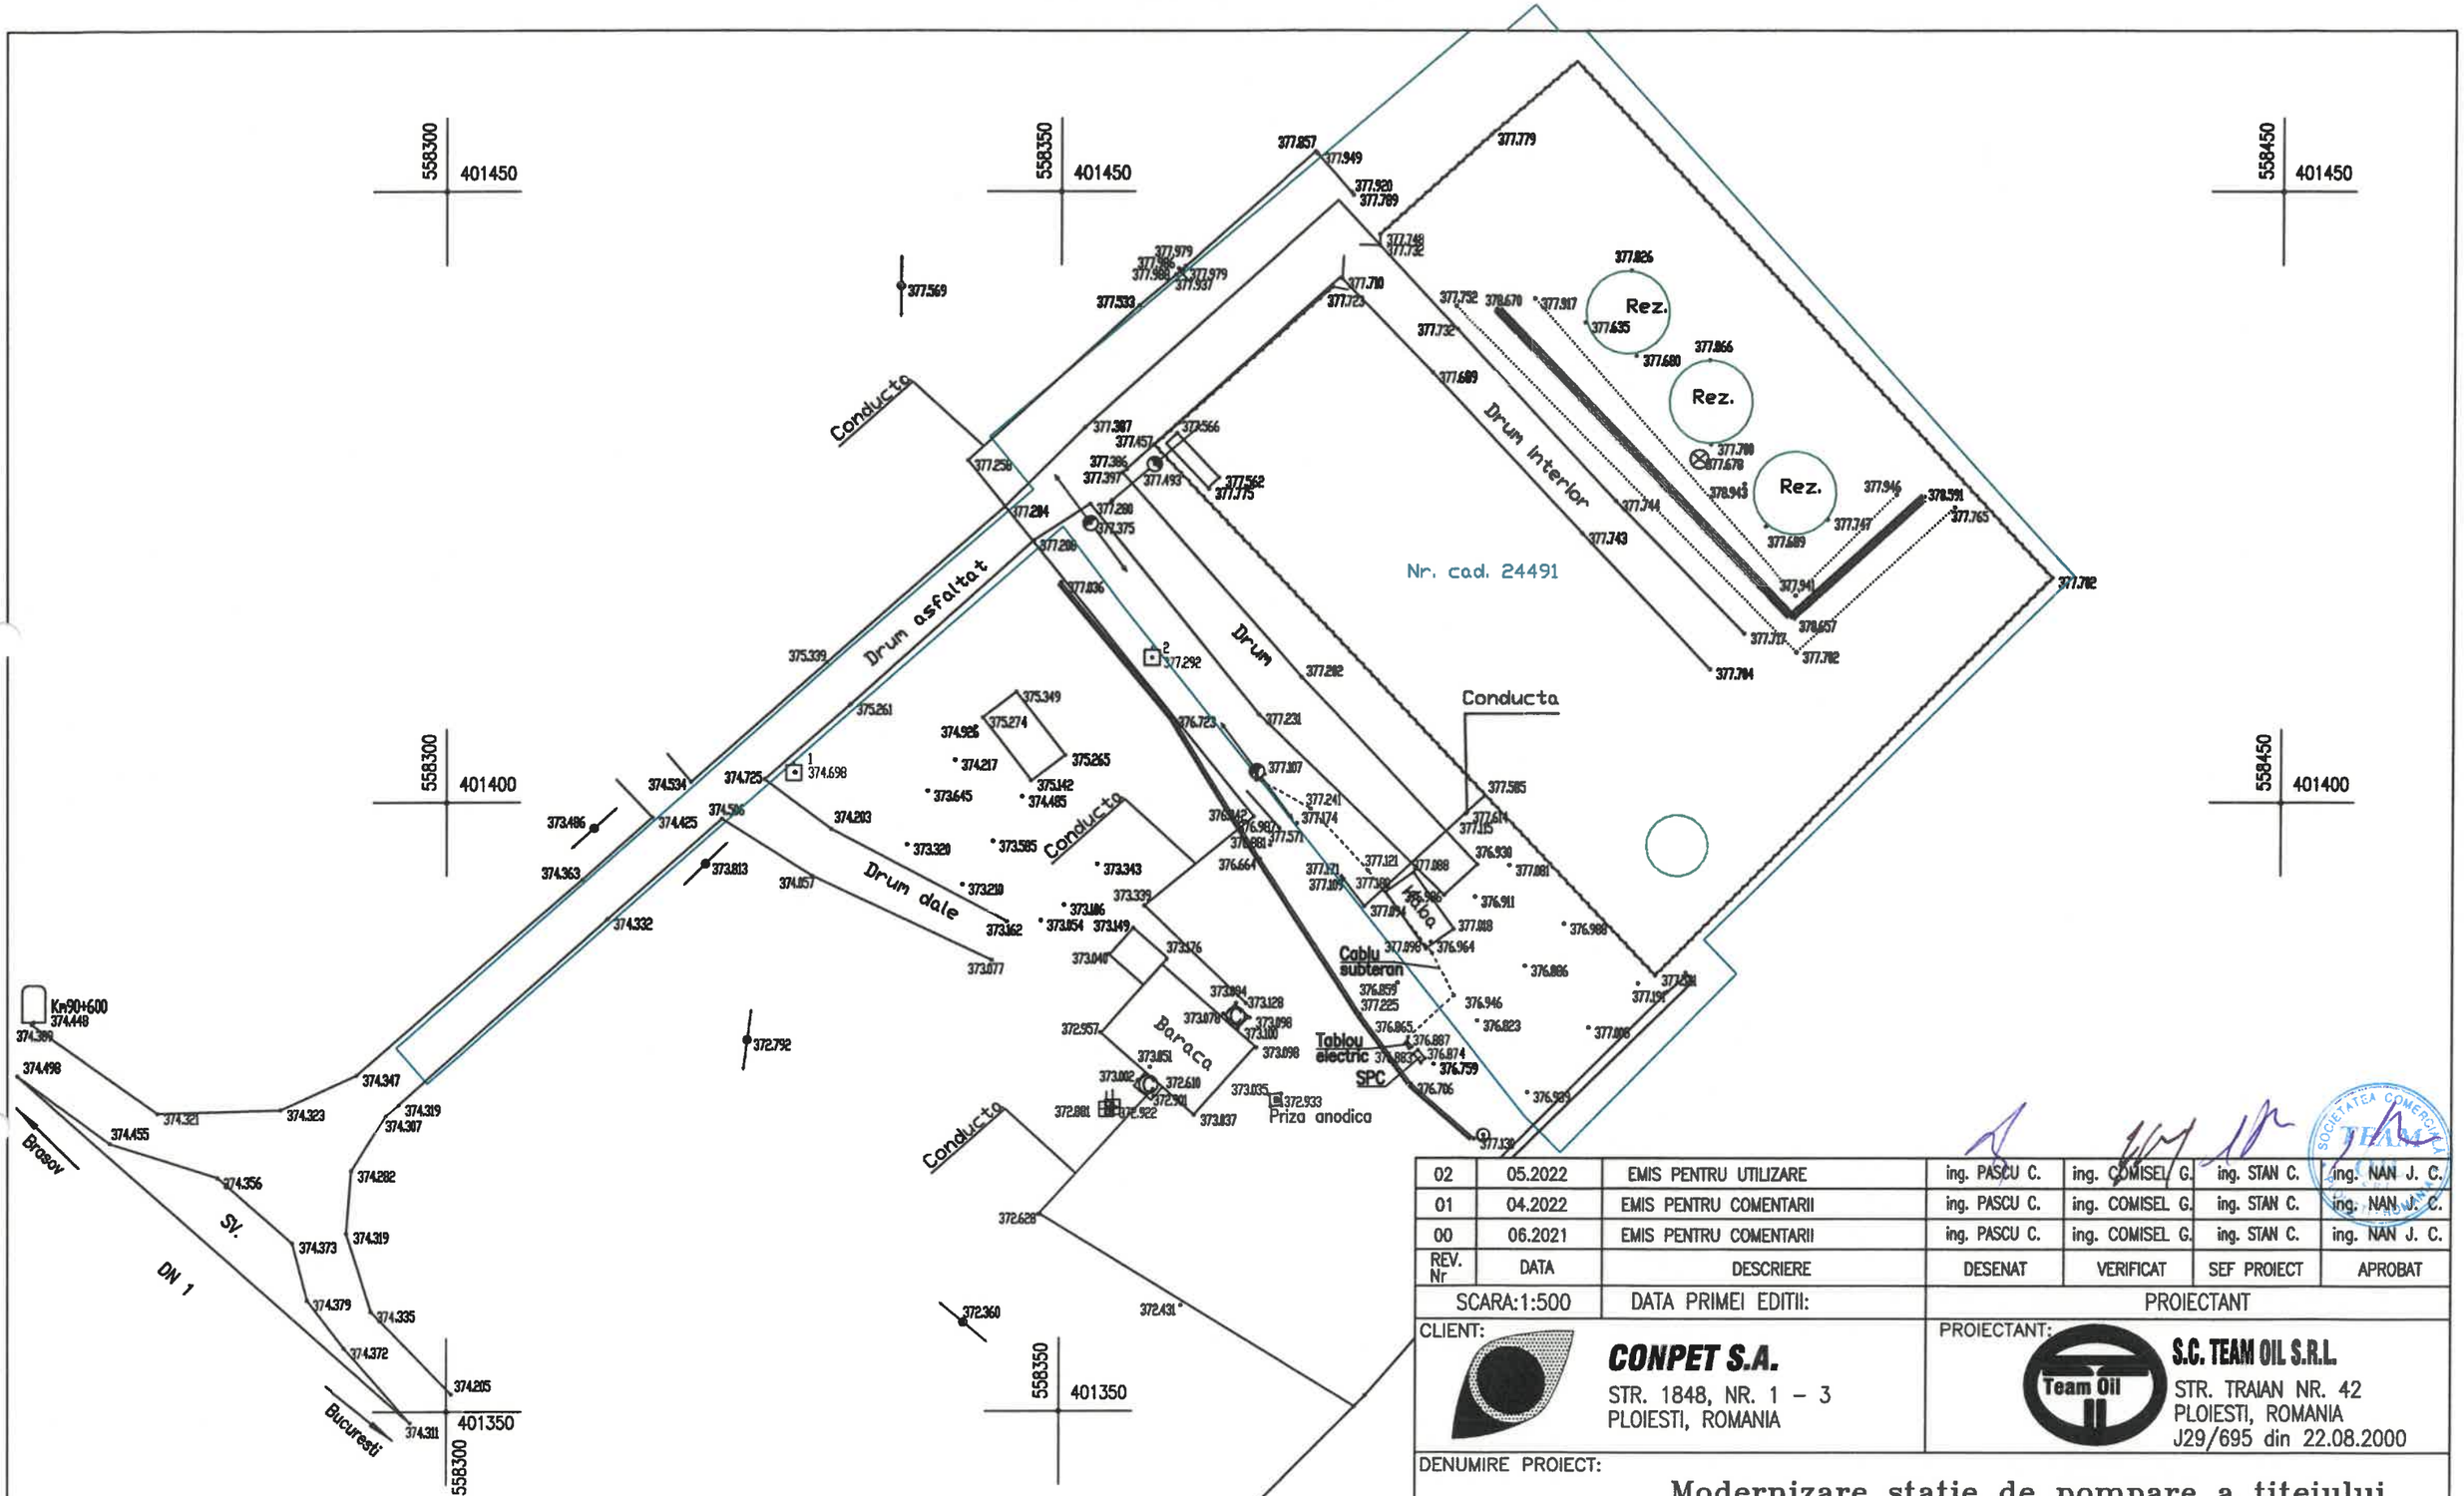


| | | | | | | |
|---|---|---|---|---|---|---|
| 02 | 05.2022 | EMIS PENTRU UTILIZARE | ing. PASCU C. | ing. COMISEL G. | ing. STAN C. | ing. NAN J. C. |
| 01 | 04.2022 | EMIS PENTRU COMENTARII | ing. PASCU C. | ing. COMISEL G. | ing. STAN C. | ing. NAN J. C. |
| 00 | 06.2021 | EMIS PENTRU COMENTARII | ing. PASCU C. | ing. COMISEL G. | ing. STAN C. | ing. NAN J. C. |
| REV. Nr | DATA | DESCRIERE | DESENAT | VERIFICAT | SEF PROIECT | APROBAT |
| SCARA:1:500 | | DATA PRIMEI EDITII: | PROIECTANT | | | |

CLIENT:

**CONPET S.A.**
STR. 1848, NR. 1 – 3
PLOIESTI, ROMANIA

PROIECTANT:

**S.C. TEAM OIL S.R.L.**
STR. TRAIAN NR. 42
PLOIESTI, ROMANIA
J29/695 din 22.08.2000

DENUMIRE PROIECT:

# Modernizare statie de pompare a titeiului Slobozia – Jud. Prahova

DENUMIRE PLAN:

## PLAN TOPOGRAFIC
## Mun. Campina, Jud. Prahova

| PROIECT NR. | FAZA | FORMAT | DESEN NR. | PAGINA. NR. | REV. NR. |
|---|---|---|---|---|---|
| 1193/2019 | PT+DE | A3 | PR1193-SG02 | 1/1 | 02 |