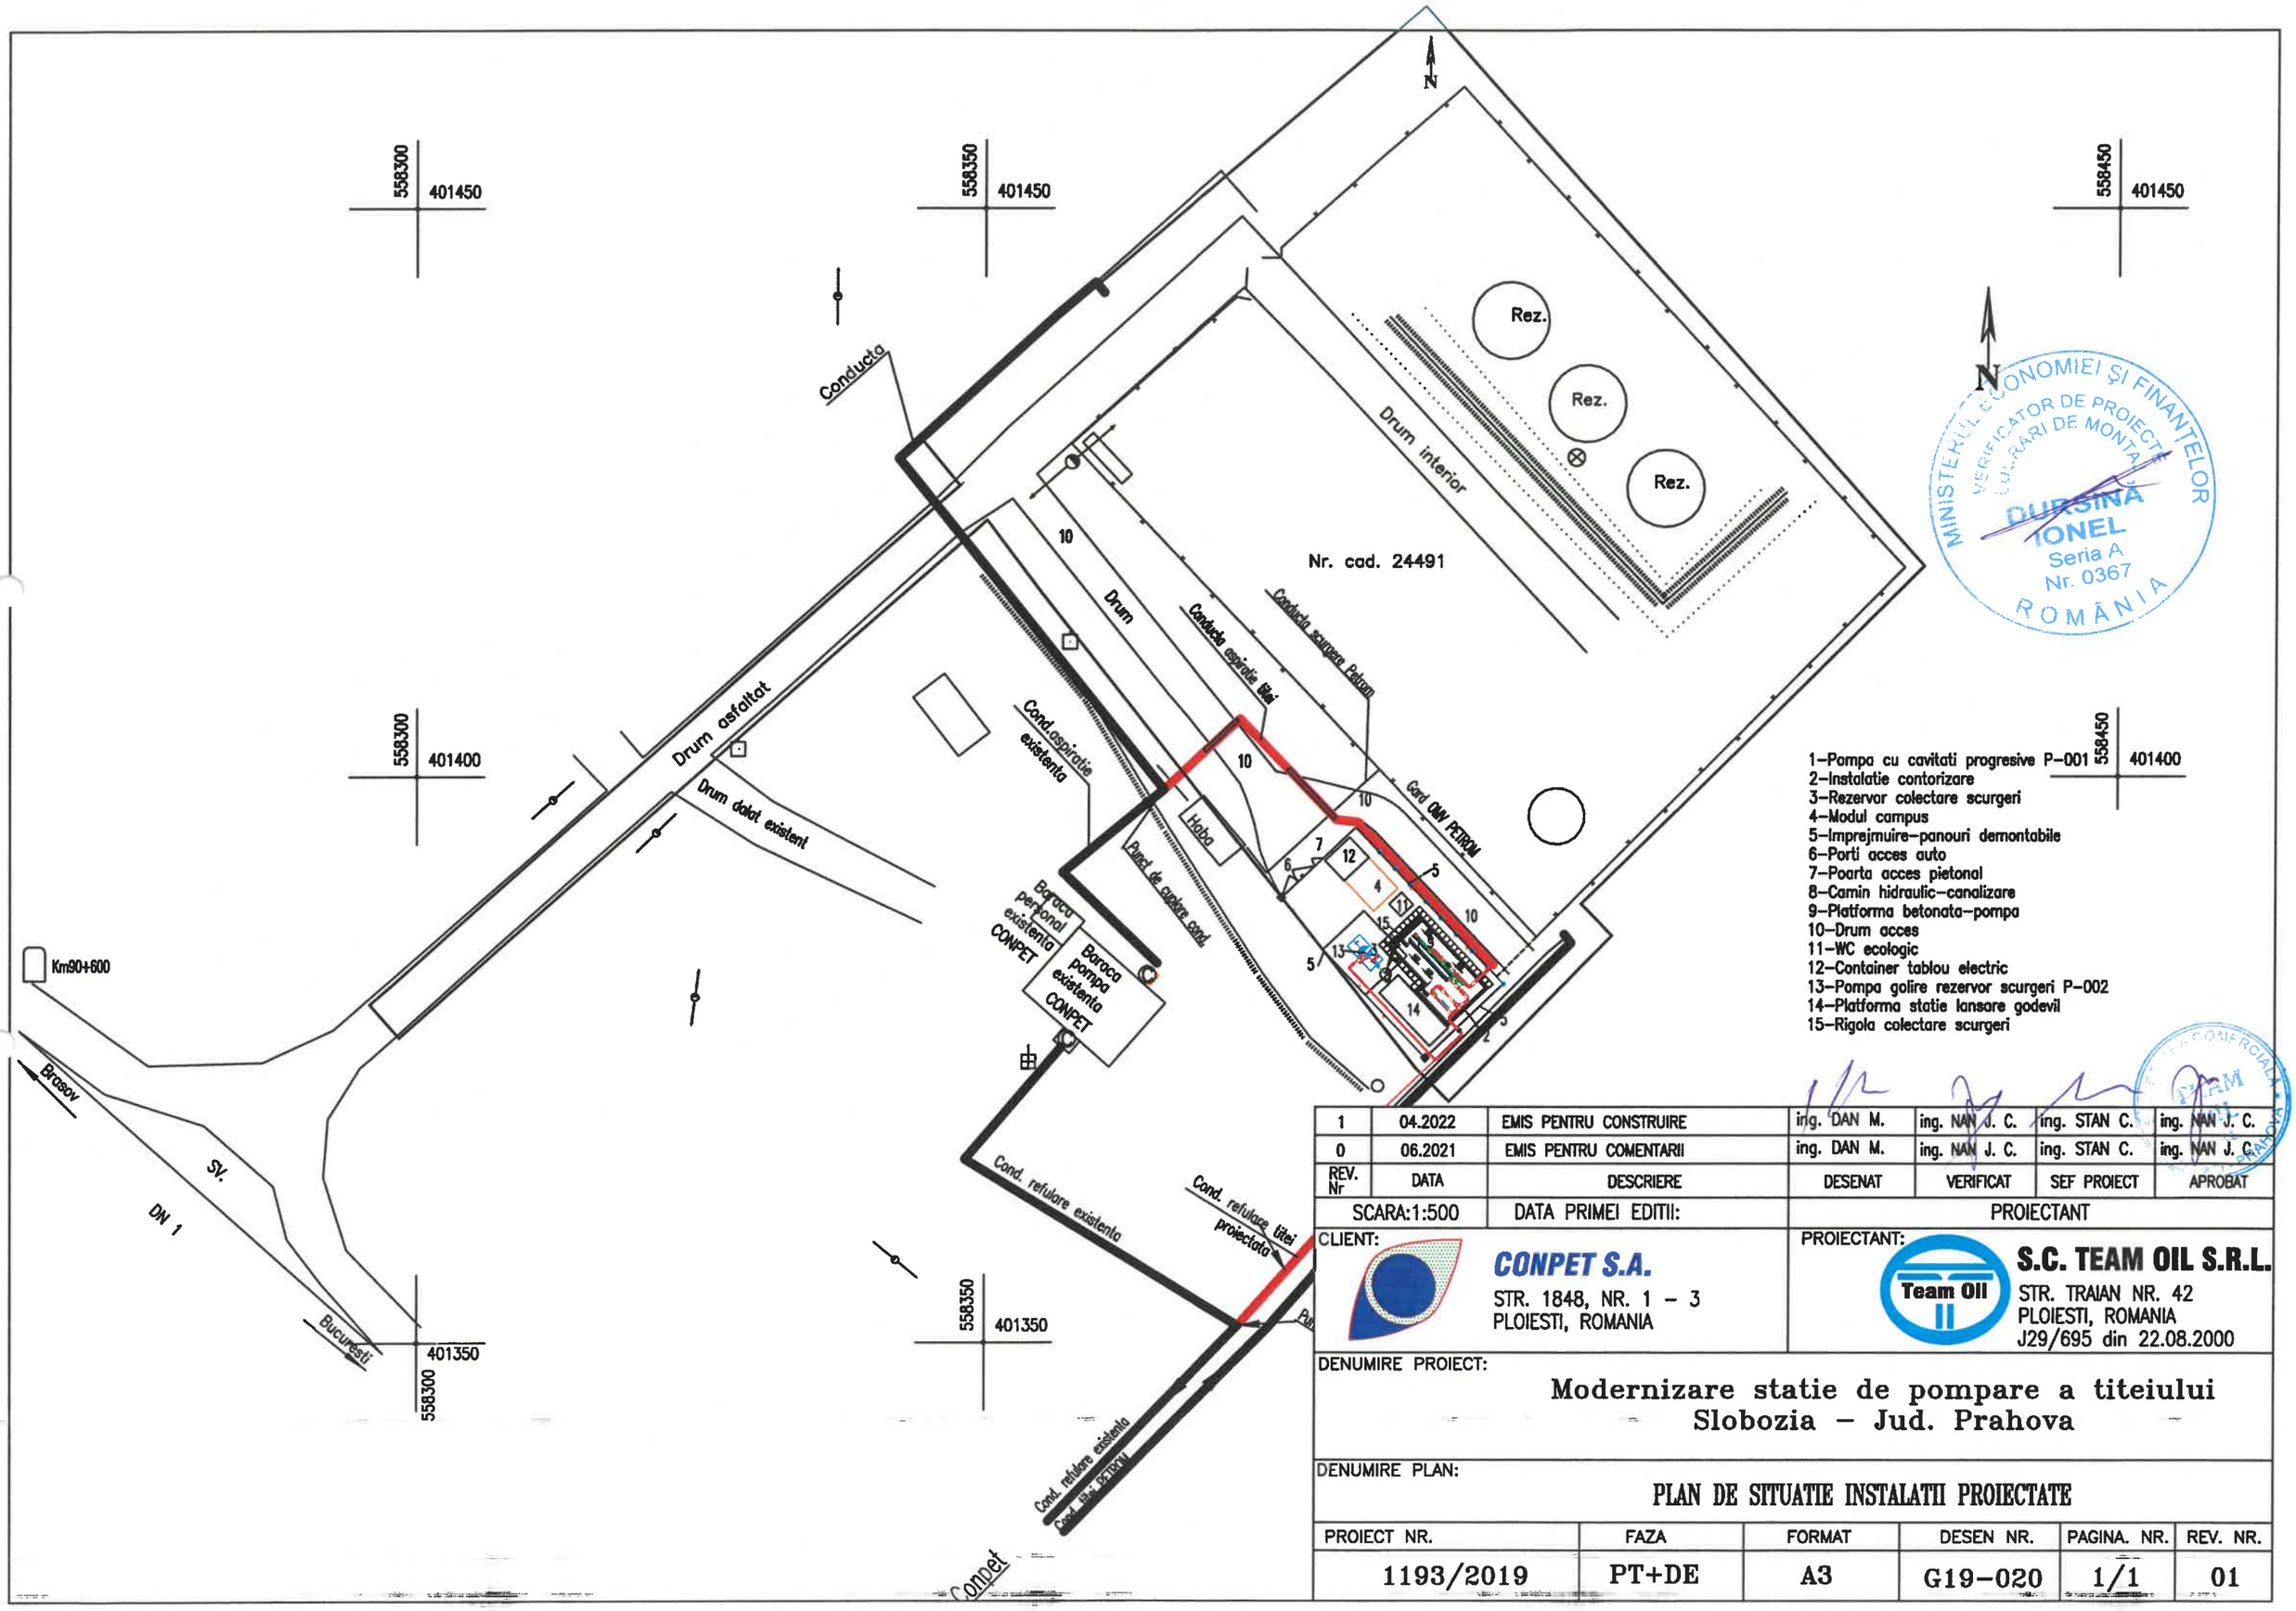

MINISTERUL ECONOMIEI ȘI FINANȚELOR
VERIFICATOR DE PROIECTE LUCRĂRI DE MONTAJ
DURSINA IONEL
Seria A Nr. 0367
ROMÂNIA

REV. Nr	DATA	DESCRIERE	DESENAT	VERIFICAT	SEF PROIECT	APROBAT
1	04.2022	EMIS PENTRU CONSTRUIRE	ing. DAN M.	ing. NAN J. C.	ing. STAN C.	ing. NAN J. C.
0	06.2021	EMIS PENTRU COMENTARII	ing. DAN M.	ing. NAN J. C.	ing. STAN C.	ing. NAN J. C.

SCARA:1:500 | DATA PRIMEI EDITII: | PROIECTANT

CLIENT:
CONPET S.A.
STR. 1848, NR. 1 – 3
PLOIESTI, ROMANIA

PROIECTANT:
S.C. TEAM OIL S.R.L.
STR. TRAIAN NR. 42
PLOIESTI, ROMANIA
J29/695 din 22.08.2000

DENUMIRE PROIECT:

Modernizare statie de pompare a titeiului Slobozia – Jud. Prahova

DENUMIRE PLAN:

PLAN DE SITUATIE INSTALATII PROIECTATE

PROIECT NR.	FAZA	FORMAT	DESEN NR.	PAGINA. NR.	REV. NR.
1193/2019	PT+DE	A3	G19–020	1/1	01