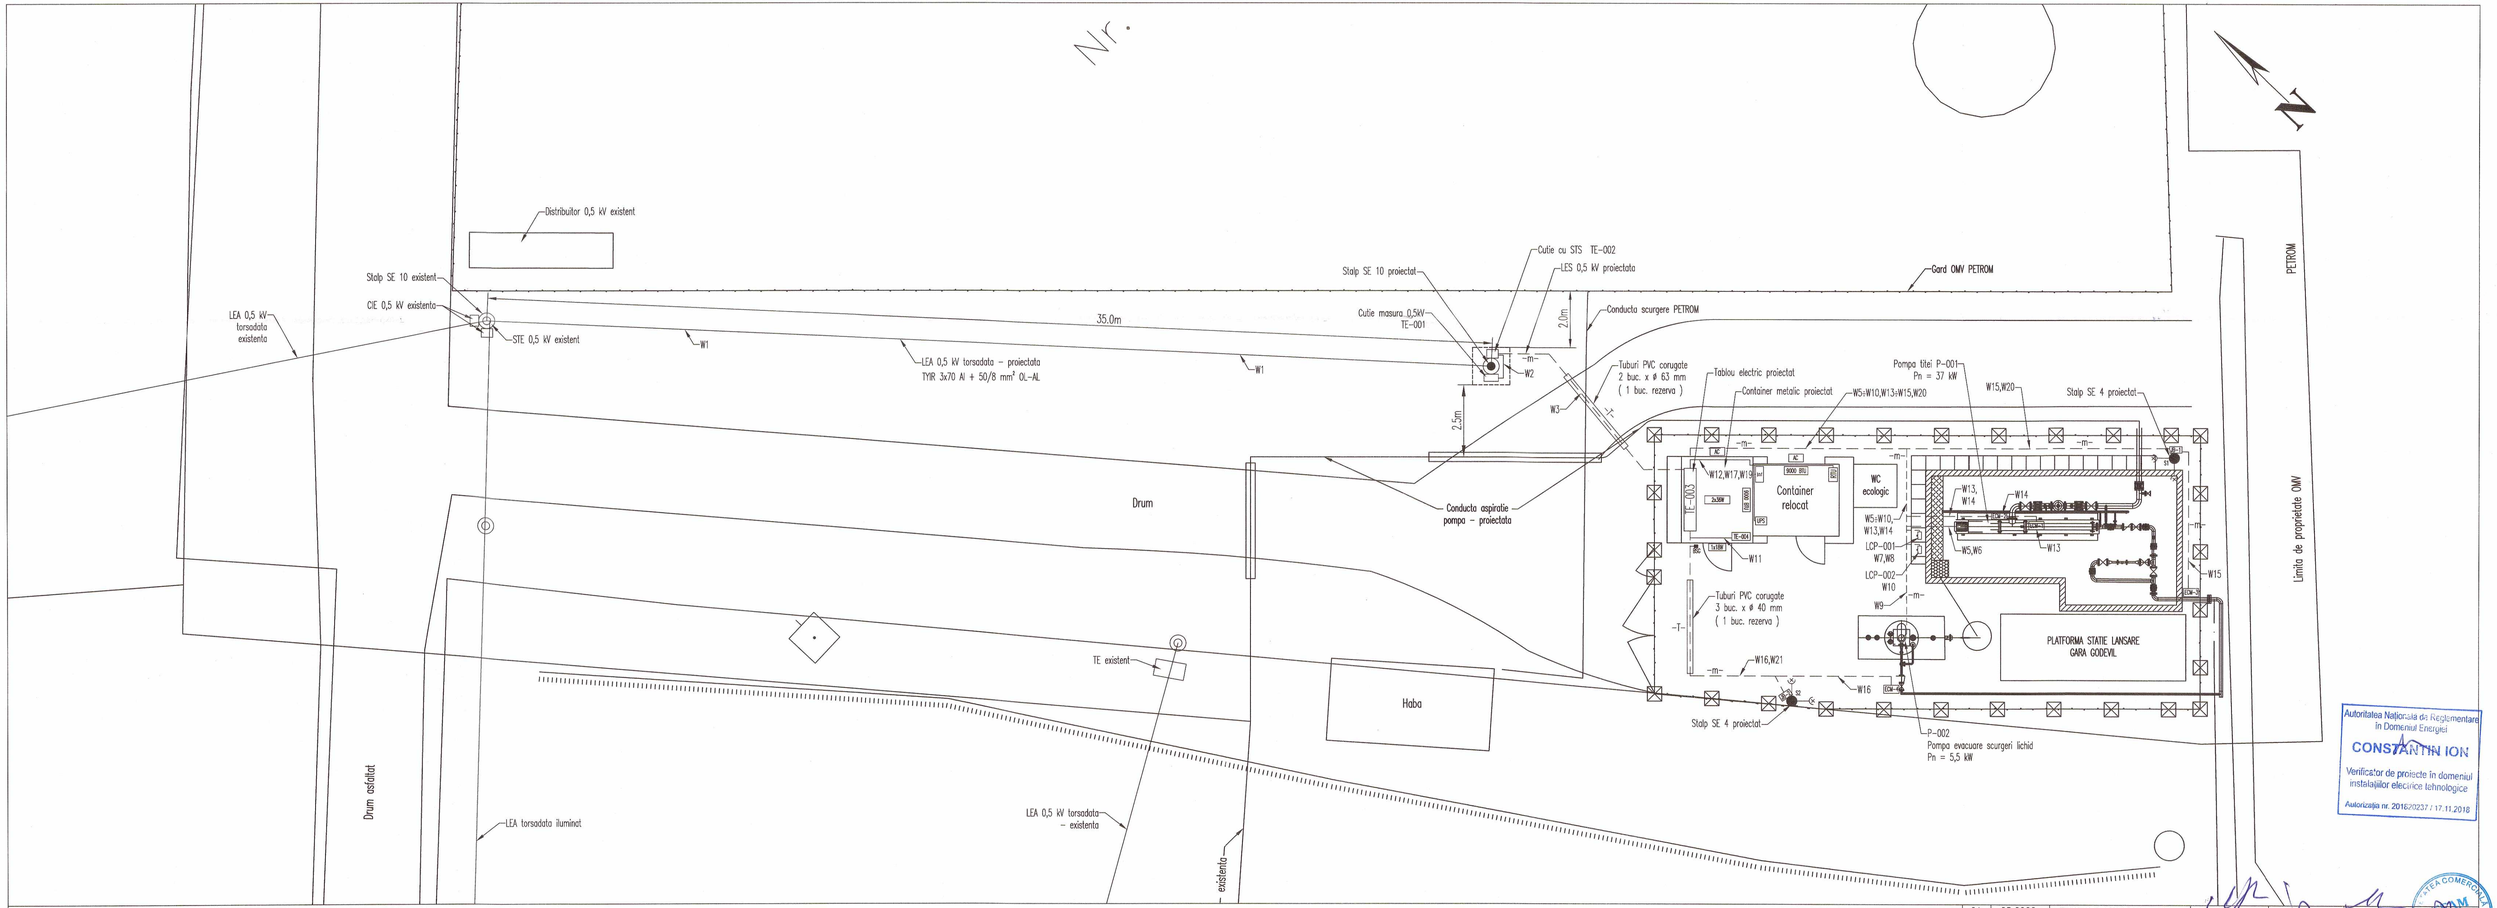

DOCUMENTE DE REFERINTA :

PR1193–EL017_Plan amplasare instalatie de legare la pamant
PR1193–EL018_Schema electrica monofilara generala
PR1193–EL019_Schema electrica monofilara cutie masura 0,5 kV
PR1193–EL020_Schema monofilara cutie electrica de izolare
PR1193–EL021_Schema monofilara dulap electric 0,5/0,4/0,23 kV pompe si circuite auxiliare
PR1193–EL022_Schema monofilara tablou electric container echipamente electrice
PR1193–EL023_Detaliu montare cutie comanda locala pompa titei P–001
PR1193–EL024_Detaliu racordare motor electric pompa titei P–001
PR1193–EL025_Intersectii si paralelisme cabluri electrice cu alte utilitati
PR1193–EL026_Profil m si T cabluri joasa tensiune
PR1193–EL027_Fundatie burata stalp SE 4
PR1193–ME017_Plan de zonare mediu Ex
PR1193–EL029_Detaliu montare echipamente pe stalp SE 10
PR1193–EL007_Specificatie dulap pompe si circuite auxiliare

NOTA :

Instalatiile electrice se vor executa in conf. cu normativele I7–2011,
NTE 007/08/00, NP 099–04, PE 102/86 ,PE 101/85 si cu legislatia SSM in vigoare.

Autoritatea Nationala de Reglementare in Domeniul Energiei
CONSTANTIN ION
Verificator de proiecte in domeniul instalatiilor electrice tehnologice
Autorizatia nr. 2016/20237 / 17.11.2016

REV.	DATA	DESCRIERE	PROIECTAT	VERIFICAT	SEF PROIECT	APROBAT
01	05.2022	EMIS PENTRU CONSTRUIRE	BENGESCU Ad.	BENGESCU An.	STAN C.	NAN V.C.
00	06.2021	EMIS PENTRU COMENTARII	BENGESCU Ad.	BENGESCU An.	STAN C.	NAN V.C.

SCARA: 1:100 | DATA PRIMEI EDITII: | PROIECTANT

CLIENT: **CONPET S.A.**
STR. 1848, NR. 1–3
PLOIESTI, ROMANIA

PROIECTANT: **S.C. TEAM OIL S.R.L.**
STR. TRAIAN NR. 42
PLOIESTI, ROMANIA
J29/695 din 22.08.2000

DENUMIRE PROIECT:
MODERNIZAREA STATIEI DE POMPARE A TITEIULUI
SLOBOZIA, JUD. PRAHOVA

DENUMIRE PLAN:
PLAN AMPLASARE ECHIPAMENTE SI CABLURI ELECTRICE

PROIECT NR.:	COD DOCUMENT:	FAZA	FORMAT	DESEN NR.	PAGINA. NR.	REV. NR.
1193 / 2019	PR1193-EL016-00	PT + DE	1 1/2 A2	-	1 / 1	01