



## PARALELISME


### PARALELISM INTRE CABLURI ELECTRICE

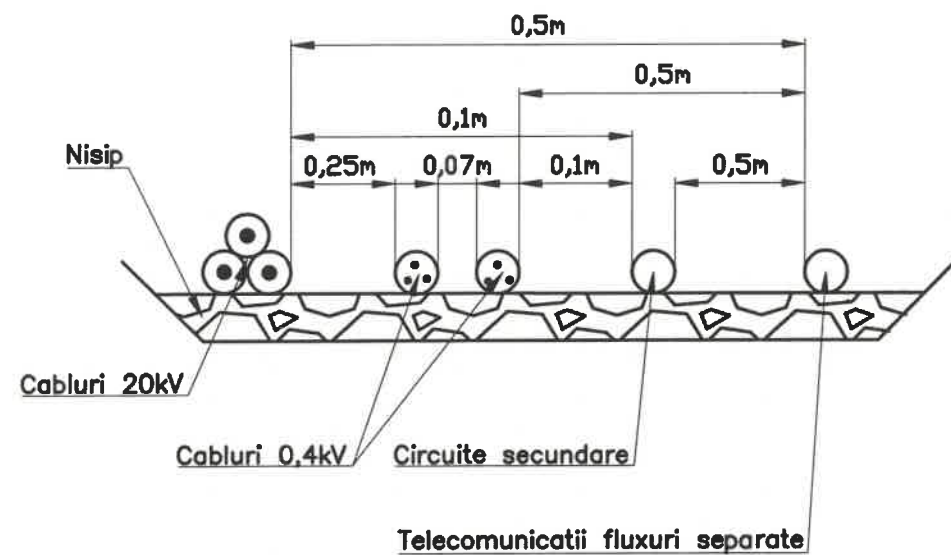




### POZAREA CABLURILOR ELECTRICE IN PARALEL CU FUNDATIILE CLADIRILOR

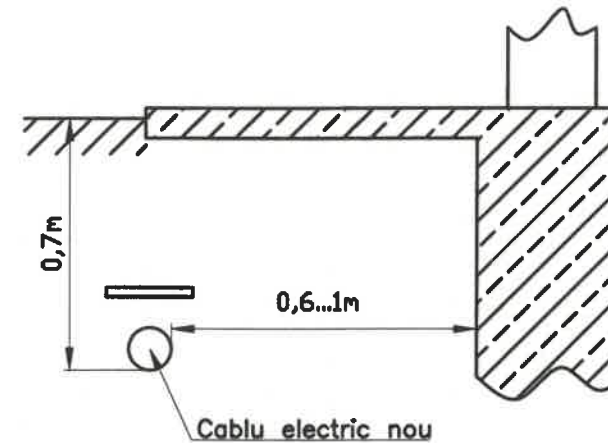

### PARALELISM INTRE CABLURI ELECTRICE SI INSTALATII EDILITARE

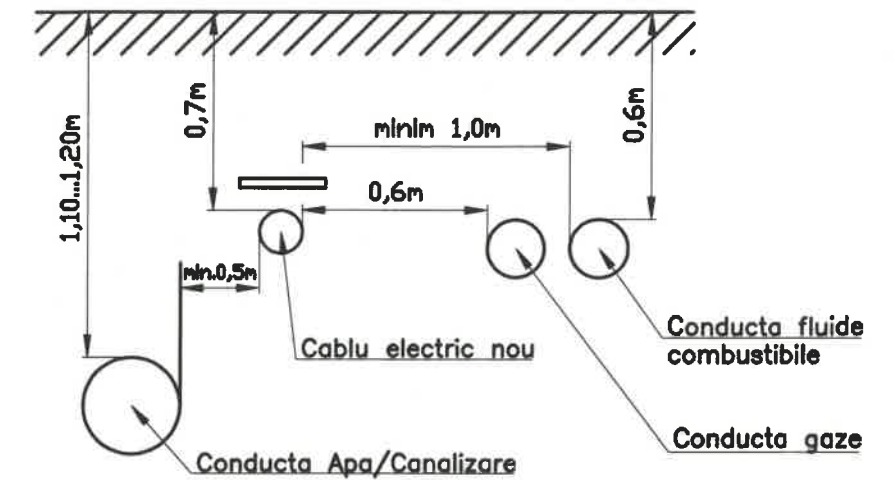



## INTERSECTII

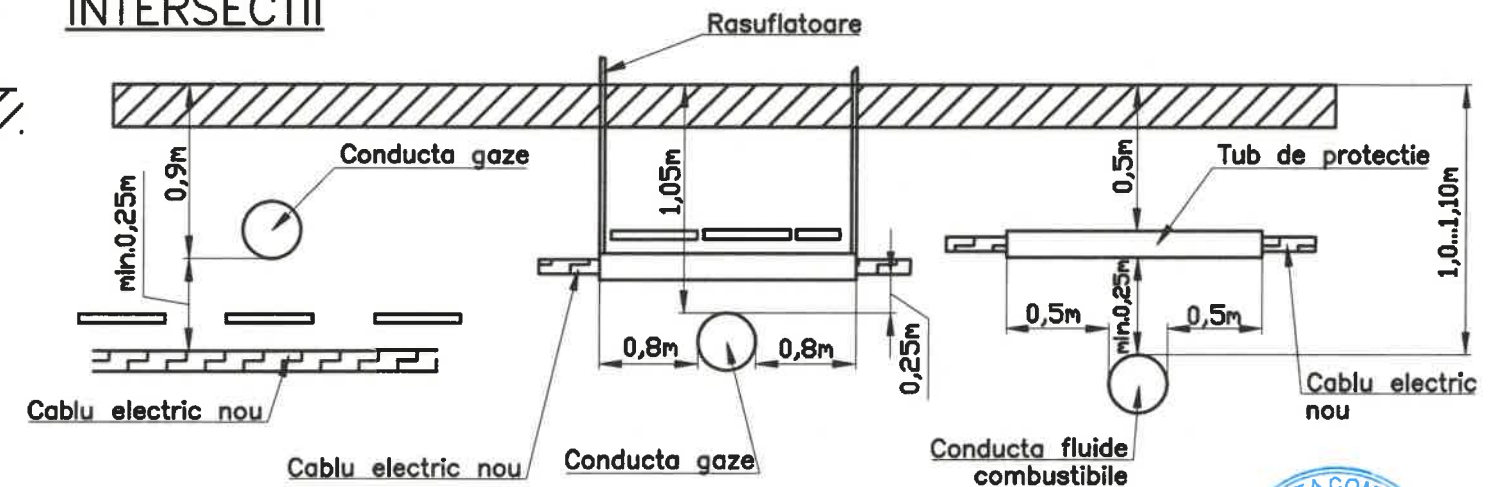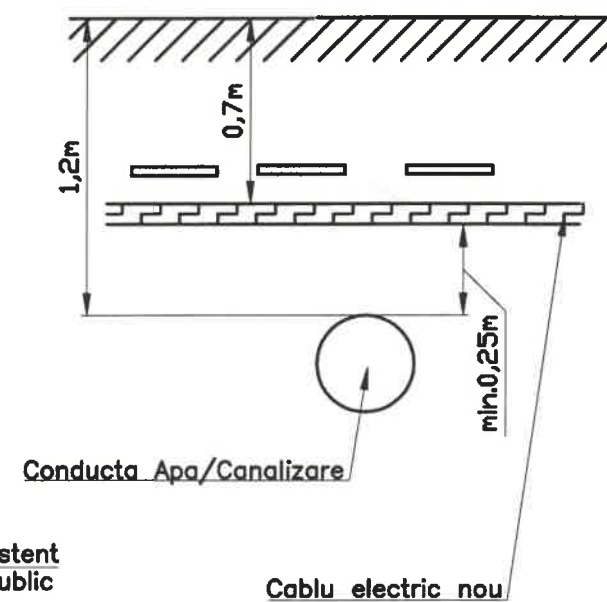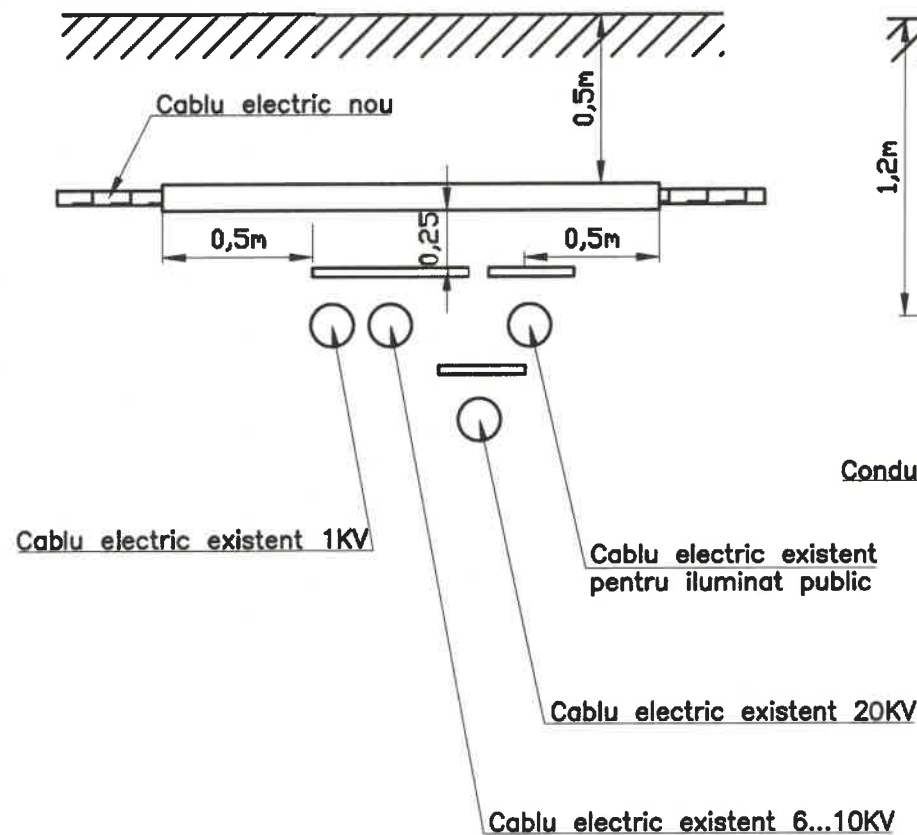

Intocmit in conformitate cu NTE 007/08/00 si STAS 8591/1/91.

Autoritatea Natională de Reglementare  
in Domeniul Energiei  
**CONSTANTIN ION**  
Verificator de proiecte în domeniul  
instalațiilor electrice tehnologice  
Autorizația nr. 201820237 / 17.11.2018

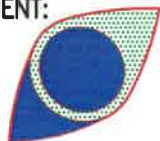01	05.2022	EMIS PENTRU CONSTRUIRE	BENGESCU Ad.	BENGESCU An.	STAN C. STI	PRAN J.C.
00	06.2021	EMIS PENTRU COMENTARII	BENGESCU Ad.	BENGESCU An.	STAN C.	NAN J.C.
REV.	DATA	DESCRIERE	PROIECTAT	VERIFICAT	SEF PROIECT	APROBAT
		DATA PRIMEI EDITII:	PROIECTANT			
CLIENT:  <b>CONPET S.A.</b> STR. 1848, NR. 1-3 PLOIESTI, ROMANIA			PROIECTANT:  <b>S.C. TEAM OIL S.R.L.</b> STR. TRAIAN NR. 42 PLOIESTI, ROMANIA J29/695 din 22.08.2000			
DENUMIRE PROIECT:  MODERNIZAREA STATIEI DE POMPARE A TITEIULUI SLOBOZIA, JUD. PRAHOVA						
DENUMIRE PLAN:  INTERSECTII SI PARALELISME INTRE CABLURI ELECTRICE SI ALTE UTILITATI						
PROIECT NR.:		COD DOCUMENT:	FAZA	FORMAT	DESEN NR.	PAGINA. NR.
1193 / 2019		PR1193-EL025-01	PT + DE	A3	-	1 / 1
						01