

LEGENDA:

- Instrument local
- Instrument transmitator
- Traseu de cabluri de instrumentaie de suprafata (pozate prin conducta)
- Traseu de cabluri de instrumentaie ingropate
- Conducta pentru subtraversarea cablurilor de instrumental


AC Aer conditionat

RTU Panou de automatizare cu comunicare la distanta/Remote terminal Unit

SO Statia de operare


LCP-001/002 Panou de comanda local pentru pompa P-001/P002

DETALIU TRASEU INGROPAT

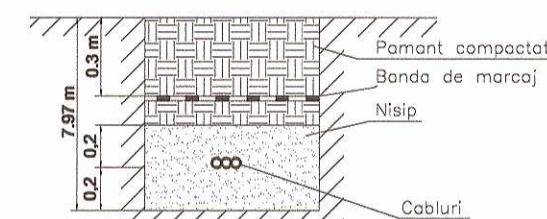


Se va pastra o distanta de minim 0.5 m fata de orice cablu electric.


DETALIU TRAVERSARE DRUM

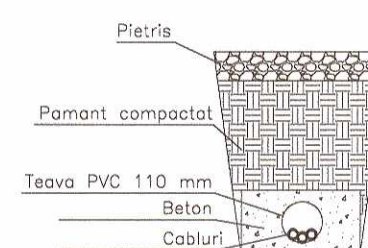

DOCUMENTE DE REFERINTA

DESCRIERE	NR. DOCUMENT
LISTA DE INSTRUMENTE	PR1193-IN001
LISTA DE CABLURI DE INSTRUMENTATIE	PR1193-IN004
DESENELE DE MONTAL ALE INSTRUMENTELOR	PR1193-IN009

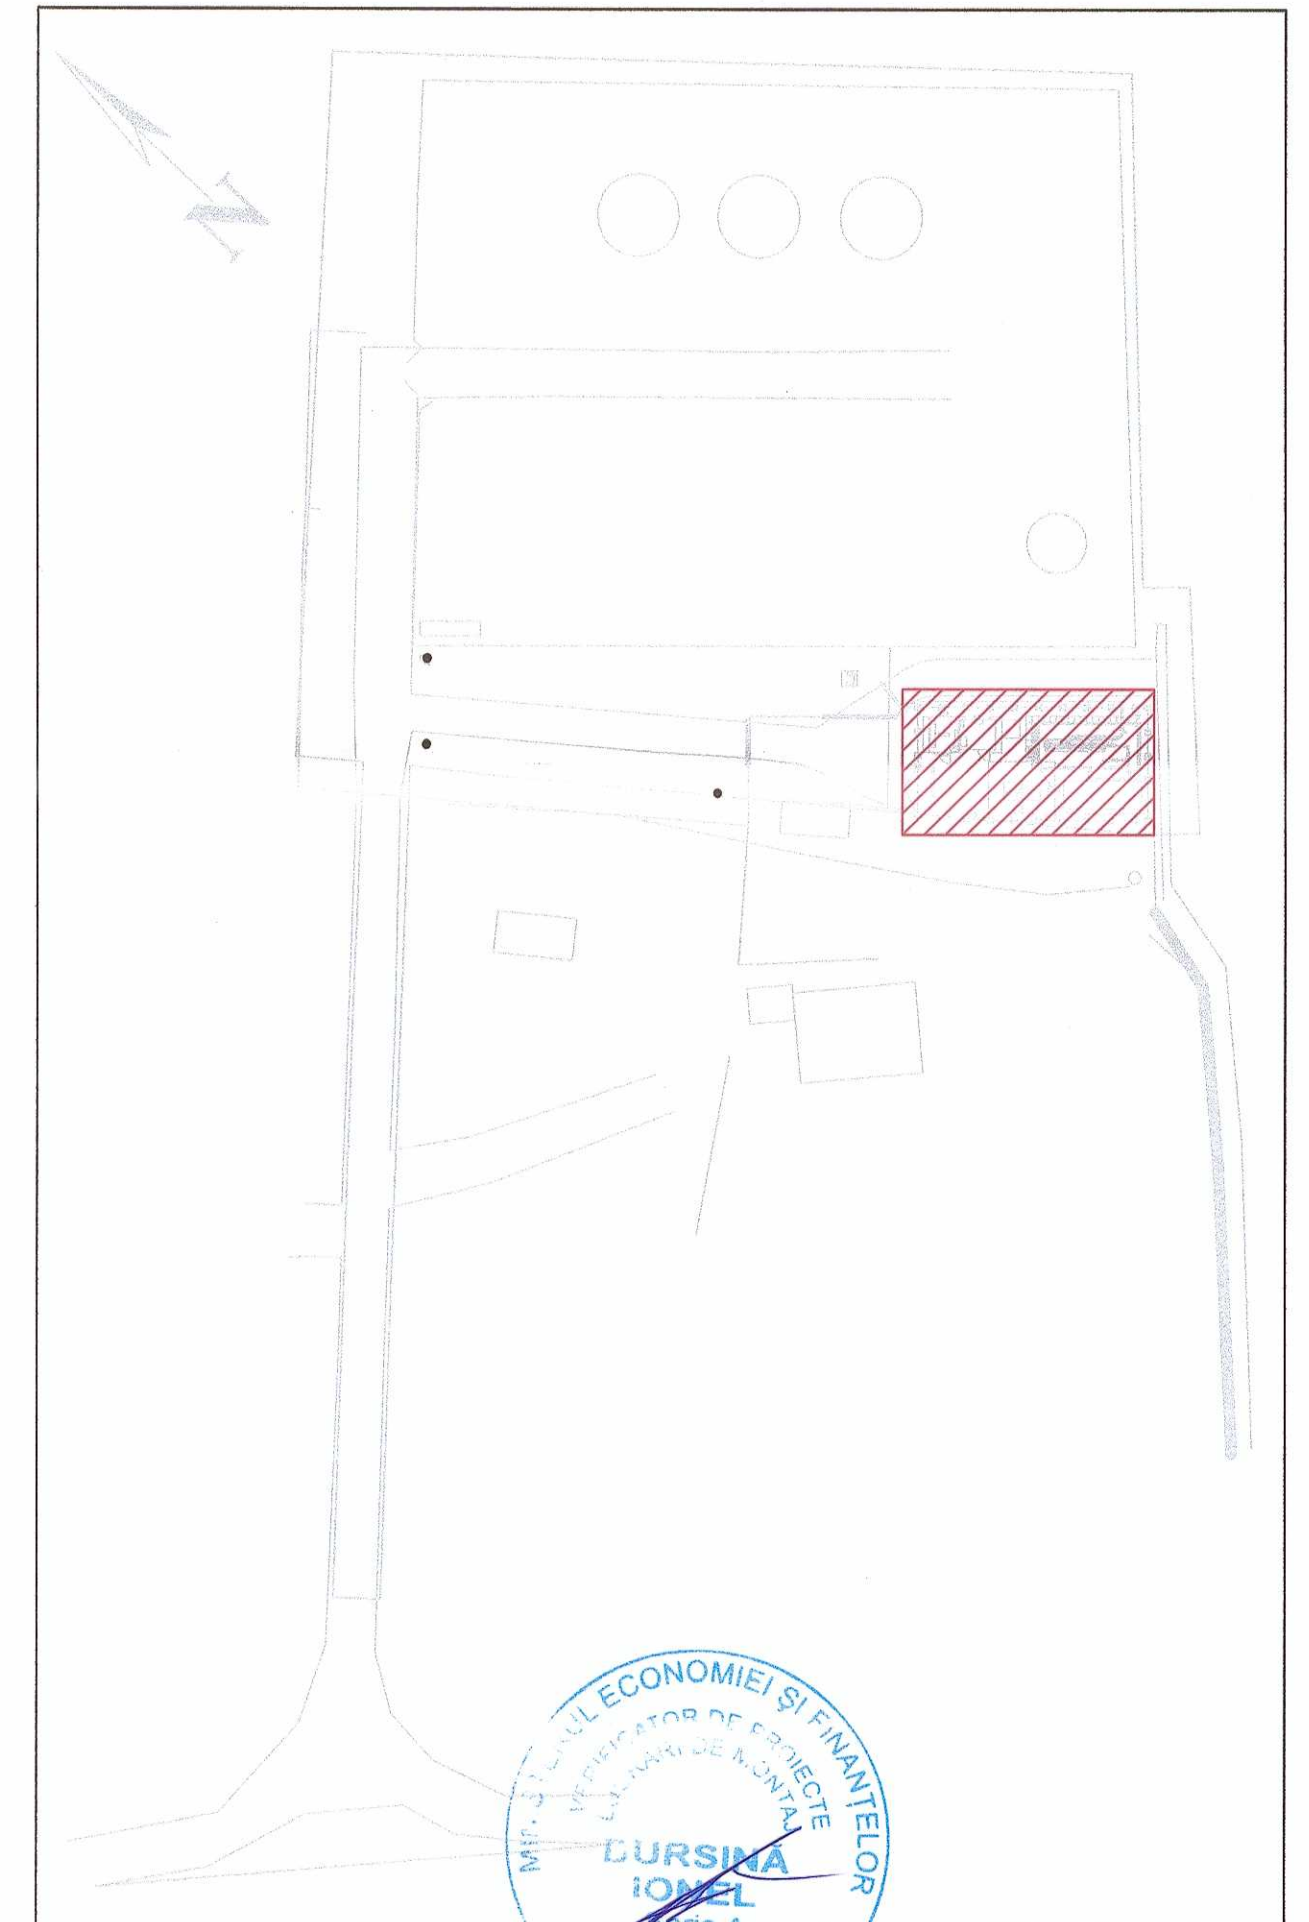

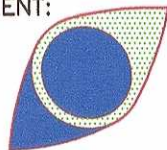1	05.2022	EMIS PENTRU CONSTRUIRE	D. Ciurea	S. Todder	J.C. Nan	C. Stan
0	06.2021	EMIS PENTRU COMENTARII	D. Ciurea	S. Todder	J.C. Nan	C. Stan
REV. Nr	DATA	DESCRIERE	PROIECTAT	VERIFICAT	SEF PROIECT	APROBAT
SCARA: 1:50		DATA PRIMEI EDITII: 06.2021	PROIECTANT			
CLIENT:			PROIECTANT:			
 <div>S.C.CONPET S.A. STR. 1848, NR. 1 – 3 PLOIESTI, ROMANIA</div>			 <div>S.C. TEAM OIL S.R.L. STR. TRAIAN NR. 42 PLOIESTI, ROMANIA J29/695 din 22.08.2000</div>			
DENUMIRE PROIECT:						
MODERNIZAREA STATIEI DE POMPARE A TITEIULUI SLOBOZIA - JUD. PRAHOVA						
DENUMIRE PLAN:						
PLANUL DE AMPLASARE AL INSTRUMENTELOR SI TRASEELE DE CABLURI						
PROIECT NR.		FAZA	FORMAT	DESEN NR.	PAGINA. NR.	REV. NR.
1193/2019		PT+DE	A2	PR1193-IN007	1/1	1