BILL OF MATERIALS			
ID	QTY	ND	DESCRIPTION
1	24M	100	TEAVA FARA SUDURA, P235TR2, EN 10216-5, ø114.3x5.6
2	2	100	COT 90°, 3D, P235TR2, EN 10253-2, ø114.3x5.6
3	3	100	COT 45°, 3D, P235TR2, EN 10253-2, ø114.3x5.6
4	2	100	COT 45°, 3D, P235TR2, EN 10253-2, ø114.3x5.6 (trimmed)
5	1	100X80	REDUCTIE C., P235TR2, SR EN 10253-2, ø114.3x5.6/ø88.9x5.6
6	2	100	FLANSA CU GAT, P235GH, Tip11, B1, PN16, SR EN 1092-1
7	8	M16X85	PREZON FILETAT+2 PIULITE, 21CrMoV5-7/25CrMo4
8	1	100	GARNITURA SPIROMETALICA, PN16, B1, Tip GS/IE, Gr 4,7

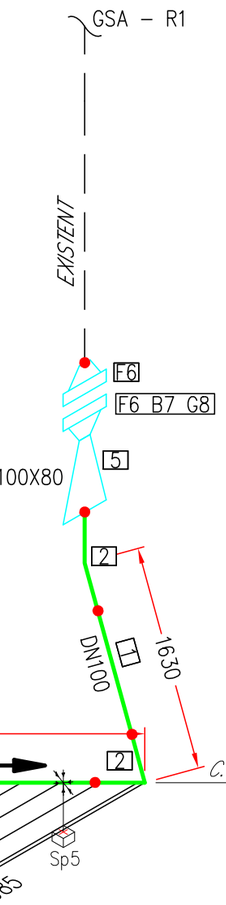

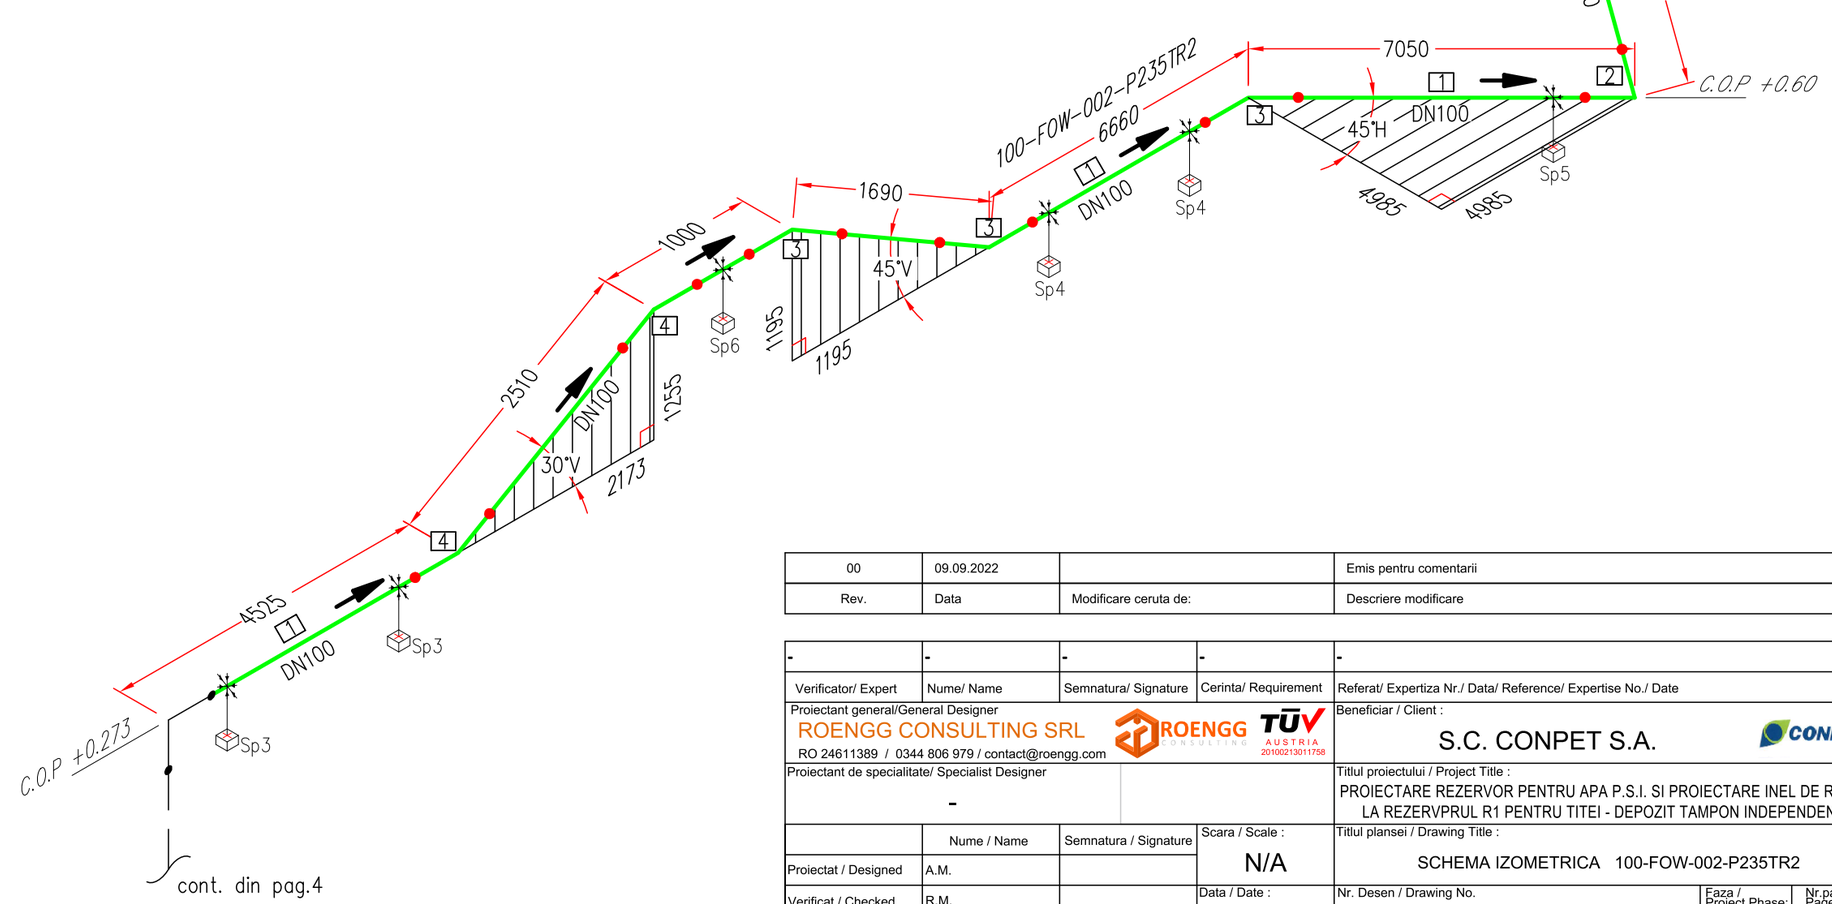

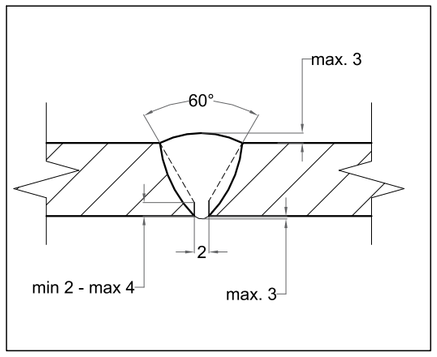

00	09.09.2022		Emis pentru comentarii
Rev.	Data	Modificare ceruta de:	Descriere modificare

-	-	-	-	-
Verificator/ Expert	Nume/ Name	Semnatura/ Signature	Cerinta/ Requirement	Referat/ Expertiza Nr./ Data/ Reference/ Expertise No./ Date

Proiectant general/General Designer
ROENGG CONSULTING SRL
RO 24611389 / 0344 806 979 / contact@roengg.com

Beneficiar / Client :
S.C. CONPET S.A.

Proiectant de specialitate/ Specialist Designer
-

Titlul proiectului / Project Title :
PROIECTARE REZERVOR PENTRU APA P.S.I. SI PROIECTARE INEL DE RACIRE LA REZERVPRUL R1 PENTRU TITEI - DEPOZIT TAMPON INDEPENDENTA

	Nume / Name	Semnatura / Signature
Proiectat / Designed	A.M.	
Verificat / Checked	R.M.	
Aprobat / Approved	S.D.	

Scara / Scale : N/A

Data / Date : 09.09.2022

Titlul plansei / Drawing Title :
SCHEMA IZOMETRICA 100-FOW-002-P235TR2

Nr. Desen / Drawing No. 10532021-RNG-DTDS-PIP-ISO-001_00_RO

Faza / Project Phase: DTDS

Nr.pag. / Page No: 5/9