



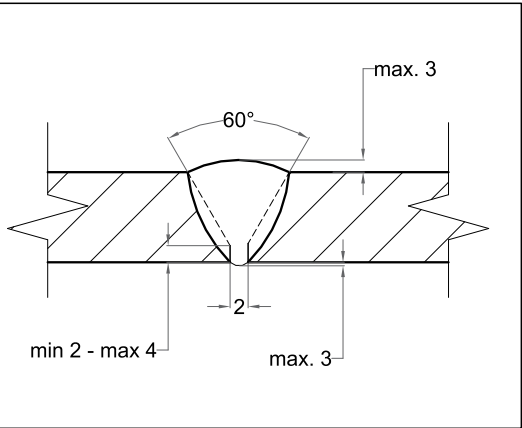

BILL OF MATERIALS			
ID	QTY	ND	DESCRIPTION
1	17.5M	100	TEAVA FARA SUDURA, P235TR2, EN 10216-5, Ø114.3x5.6
2	1	100	COT 90°, 3D, P235TR2, EN 10253-2, Ø114.3x5.6
3	2	100	COT 45°, 3D, P235TR2, EN 10253-2, Ø114.3x5.6
4	2	100	COT 45°, 3D, P235TR2, EN 10253-2, Ø114.3x5.6 (trimmed)

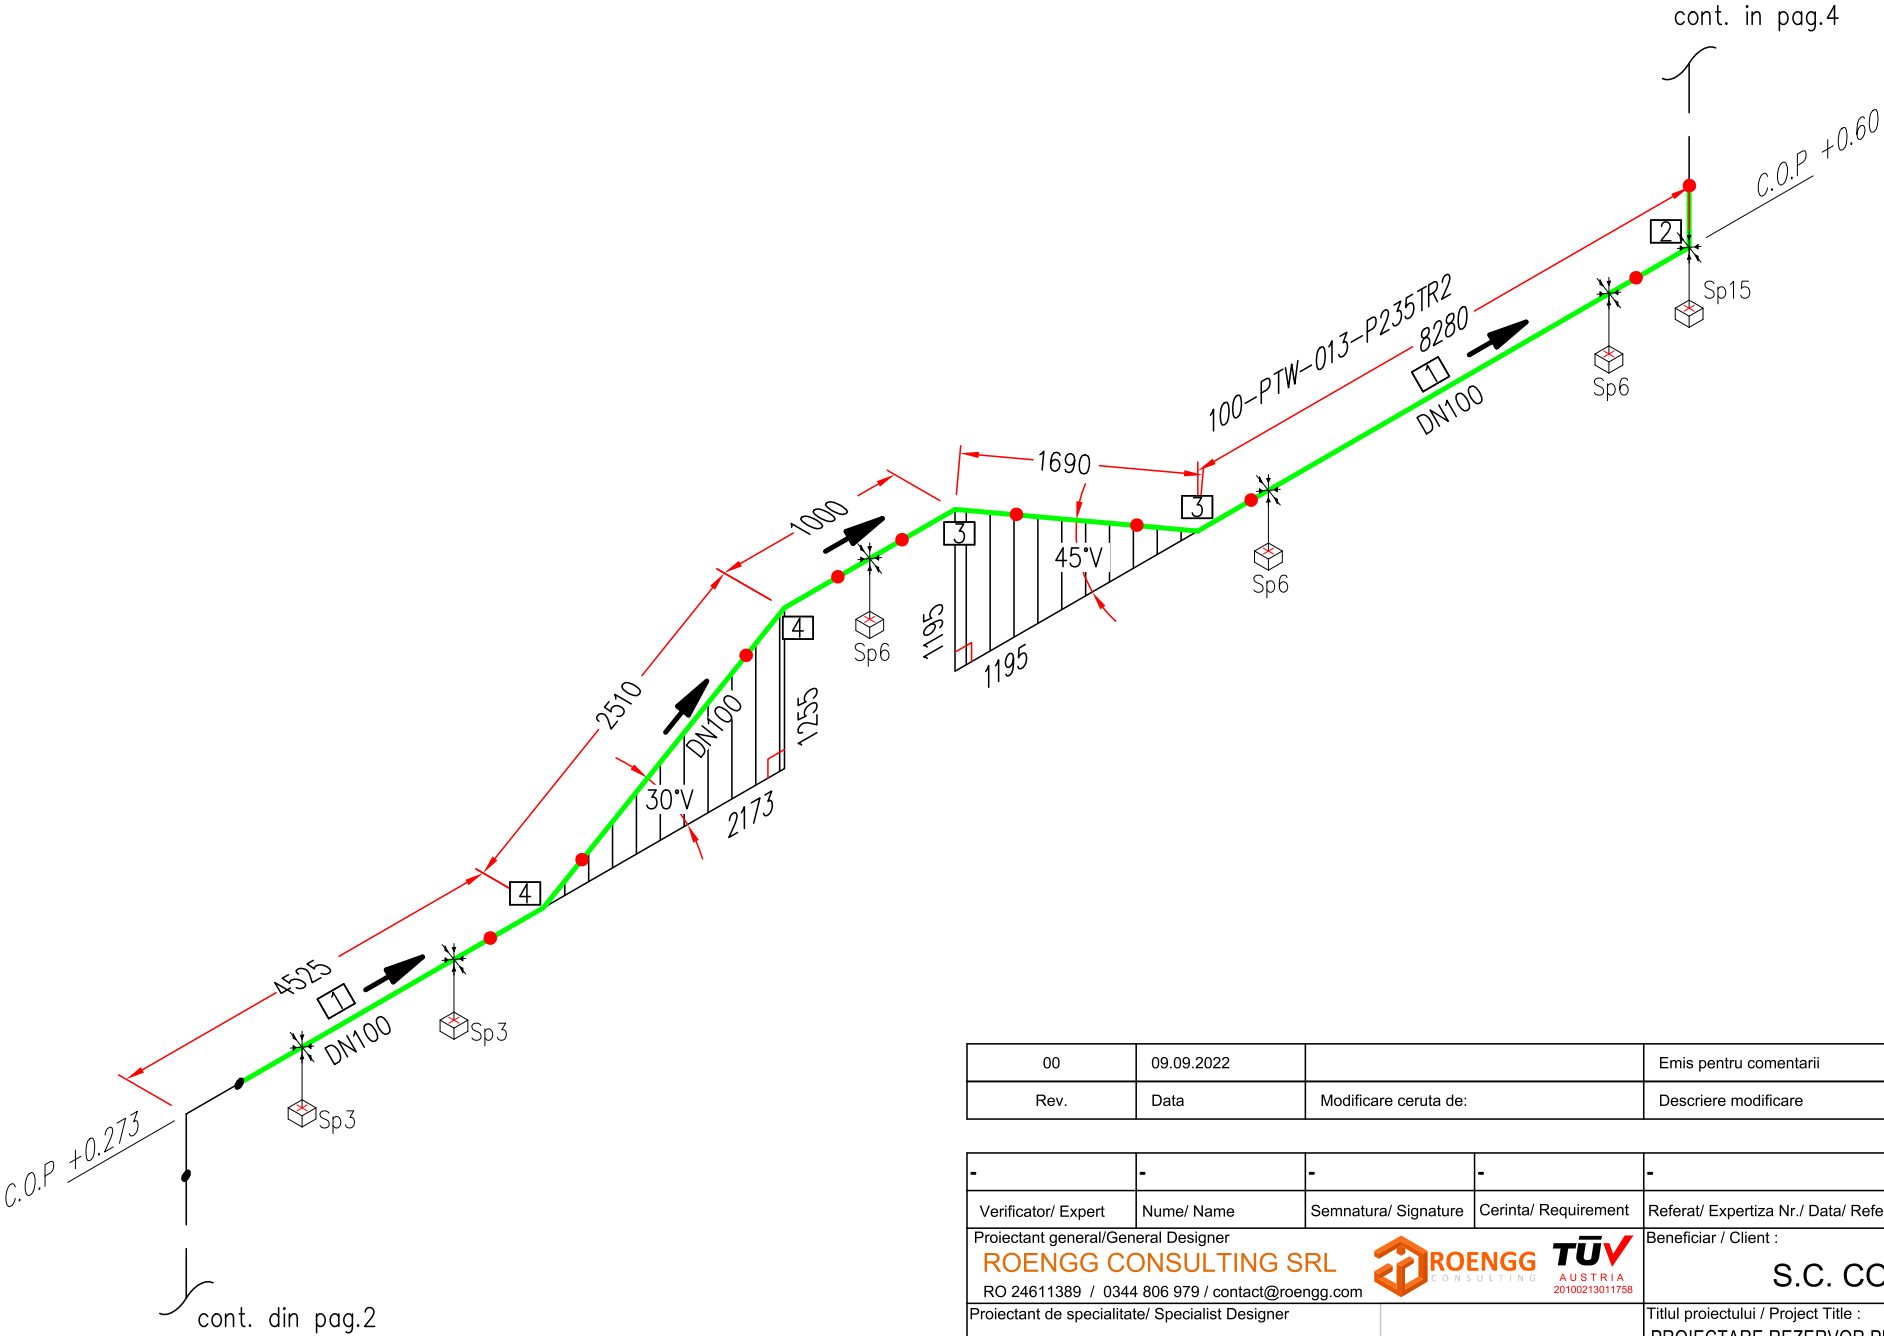

00	09.09.2022		Emis pentru comentarii	
Rev.	Data	Modificare ceruta de:	Descriere modificare	
-	-	-	-	
Verificator/ Expert	Nume/ Name	Semnatura/ Signature	Cerinta/ Requirement	Referat/ Expertiza Nr./ Data/ Reference/ Expertise No./ Date
Proiectant general/General Designer ROENGG CONSULTING SRL RO 24611389 / 0344 806 979 / contact@roengg.com				Beneficiar / Client : S.C. CONPET S.A.
Proiectant de specialitate/ Specialist Designer -				Titlul proiectului / Project Title : PROIECTARE REZERVOR PENTRU APA P.S.I. SI PROIECTARE INEL DE RACIRE LA REZERVPRUL R1 PENTRU TITEI - DEPOZIT TAMPON INDEPENDENTA
	Nume / Name	Semnatura / Signature	Scara / Scale : N/A	Titlul plansei / Drawing Title : SCHEMA IZOMETRICA 100-PTW-013-P235TR2
Proiectat / Designed	A.N.			
Verificat / Checked	R.M.		Data / Date : 09.09.2022	Nr. Desen / Drawing No. 10532021-RNG-DTDS-PIP-ISO-003_00_RO
Aprobat / Approved	S.D.			Faza / Project Phase: DTDS
				Nr.pag. / Page No: 3/7